

T.C.
KÜLTÜR VE TURİZM BAKANLIĞI
DİYARBAKIR KÜLTÜR VARLIKLARINI
KORUMA BÖLGE KURULU
KARAR

Toplantı Tarihi ve No. : 29.11.2023-406
Karar Tarihi ve No. : 29.11.2023-10221
Dosya No. :21.12.32

Toplantı Yeri
DİYARBAKIR

-I-

Diyarbakır İli, Silvan İlçesi, Mescid Mahallesi sınırları dahilinde bulunan, herhangi bir sit alanında yer almayan, mülkiyeti Vakıflar Genel Müdürlüğüne ait, tapunun 226 ada, 17 no.lu parselinde kayıtlı, Korunması Gerekli Taşınmaz Kültür Varlığı olarak tescilli Karabehlül Camii İle mülkiyeti Vakıflar Genel Müdürlüğüne ait, tapunun 226 ada, 68 no.lu parselinde kayıtlı, Korunması Gerekli Taşınmaz Kültür Varlığı olarak tescilli Camii Haziresi'nin korunma alanının belirlenmesine ilişkin; Diyarbakır Kültür ve Tabiat Varlıklarını Koruma Bölge Kurulu'nun 08.03.2003 gün ve 3306 sayılı basit onarım kararı, Diyarbakır Kültür ve Tabiat Varlıklarını Koruma Bölge Kurulu'nun 09.11.2006 gün ve 873 sayılı Karabehlül Camii ve Camii haziresinin tescil kararı, Diyarbakır Kültür ve Tabiat Varlıklarını Koruma Bölge Kurulu'nun 07.06.2007 gün ve 1112 sayılı Rölöve, Restitüsyon ve Restorasyon projeleri kararı, Diyarbakır Kültür ve Tabiat Varlıklarını Koruma Bölge Kurulu'nun 20.09.2007 gün ve 1227 sayılı Rölöve,Restitüsyon ve Restorasyon projeleri kararı, Diyarbakır Kültür ve Tabiat Varlıklarını Koruma Bölge Kurulu'nun 23.01.2008 gün ve 1401 sayılı Elektirik ve Tesisat projeleri kararı,Diyarbakır Kültür ve Tabiat Varlıklarını Koruma Bölge Kurulu'nun 21.05.2008 gün ve 1542 sayılı Elektirik ve Tesisat projeleri uygunluğu kararı, Diyarbakır Kültür Varlıklarını Koruma Bölge Kurulunun 17.10.2023 tarih ve 4317303 sayılı görevlendirmesi, Diyarbakır Kültür Varlıklarını Koruma Bölge Kurulu Müdürlüğü'nün 27.11.2023 tarih ve E-2393414sayılı uzman raporu okundu. Ekleri (rapor, fotoğraf, kroki tescil fişi vb.) ve konuya ilişkin bilgi, belgeler incelendi. Yapılan görüşmeler sonunda;

Diyarbakır İli, Silvan İlçesi, Mescid Mahallesi sınırları dahilinde bulunan, herhangi bir sit alanında yer almayan, mülkiyeti Vakıflar Genel Müdürlüğüne ait, tapunun 226 ada, 17 no.lu parselinde kayıtlı, Korunması Gerekli Taşınmaz Kültür Varlığı olarak tescilli Karabehlül Camii İle mülkiyeti Vakıflar Genel Müdürlüğüne ait, tapunun 226 ada, 68 no.lu parselinde kayıtlı, Korunması Gerekli Taşınmaz Kültür Varlığı olarak tescilli Camii Haziresi'nin korunma alanı sınırlarının 2863 sayılı Kanununun 8. Maddesi uyarınca ekli koordinatlı krokide işaretlendiği şekilde belirlenmesine ve güncellenen tescil fişlerinin uygun olduğuna;

-13.03.2012 tarih ve 28232 Resmi Gazetede yayımlanarak yürürlüğe giren "Korunması Gerekli Taşınmaz Kültür Varlıklarının ve Sitlerin Tespit ve Tescili Hakkında Yönetmelik" gereği ilgili Tapu Müdürlüğünce Diyarbakır İli, Silvan İlçesi, Mescid Mahallesi tapunun 226 ada, 17 no.lu parseli ve tapunun 226 ada, 68 no.lu parselin tapu kütüğü beyanlar hanesine "Tamamı Korunması Gerekli I. (Birinci) Grup Taşınmaz Kültür Varlığı ve Korunma Alanıdır" şerhinin; tapunun 226 ada 68 no.lu parselinde de tapu kütüğünün beyanlar hanesine, "Bir Kısmı Korunması Gerekli I. (Birinci) Grup Taşınmaz Kültür Varlığı Korunma Alanıdır" şerhinin ifade edildiği şekilde konulmasına ve bu işlemlere ait bilgi-belgelerin Koruma Bölge Kurulu Müdürlüğüne iletilmesine,

T.C.
KÜLTÜR VE TURİZM BAKANLIĞI
DİYARBAKIR KÜLTÜR VARLIKLARINI
KORUMA BÖLGE KURULU
KARAR

Toplantı Tarihi ve No. : 29.11.2023-406
Karar Tarihi ve No. : 29.11.2023-10221
Dosya No. :21.12.32

Toplantı Yeri
DİYARBAKIR

- II-

- Karabehlül Camii ile korunma alanı ve Cami Haziresi ile korunma alanı sınırları içerisinde yapılacak olan her türlü fiziki ve inşâî (ifraz, tevhid, imar uygulaması dâhil) uygulama öncesinde Koruma Bölge Kurulundan izin alınması gerektiğine, karar verildi.


İli
İlçesi
Mahallesi
Alan

DİYARBAKIR
SİLVAN
CAMİİ

KARA BEHLÜL CAMİİ VE HAZİRE KORUNMA ALANI

Korunma Alanında Kalan Ada/Parsel : 226/17

Bir Kısmı Korunma Alanında Kalan Ada/Parsel : 226/68

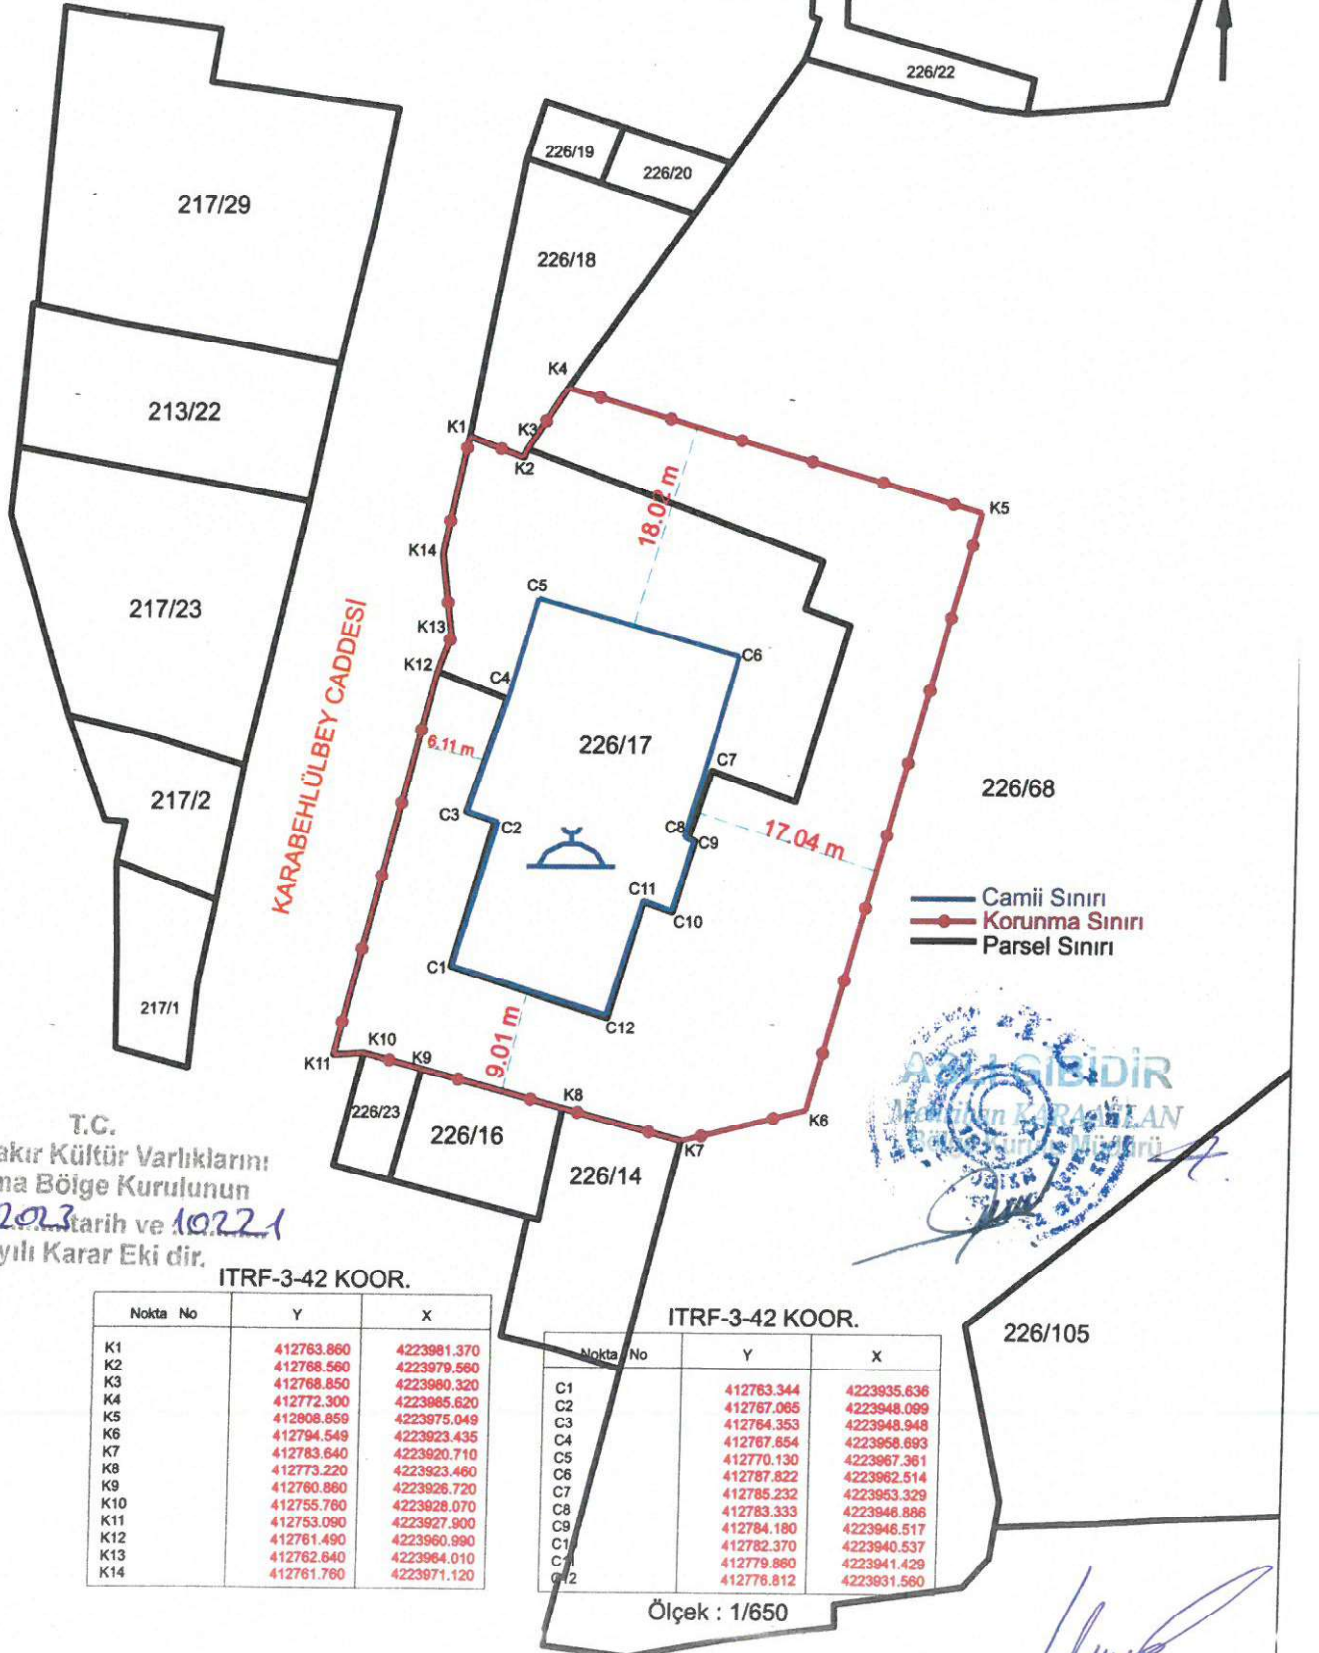

T.C.
Diyarbakır Kültür Varlıklarını
Koruma Bölge Kurulunun
29.11.2023 tarih ve 10221
Sayılı Karar Eki dir.

ITRF-3-42 KOOR.

Nokta No	Y	X
K1	412763.860	4223981.370
K2	412768.560	4223979.580
K3	412768.850	4223980.320
K4	412772.300	4223985.620
K5	412808.859	4223975.049
K6	412794.549	4223923.435
K7	412783.640	4223920.710
K8	412773.220	4223923.460
K9	412760.860	4223926.720
K10	412755.760	4223928.070
K11	412753.090	4223927.900
K12	412761.490	4223960.990
K13	412762.640	4223964.010
K14	412761.760	4223971.120

ITRF-3-42 KOOR.

Nokta No	Y	X
C1	412763.344	4223935.636
C2	412767.065	4223948.099
C3	412764.353	4223948.948
C4	412767.654	4223958.693
C5	412770.130	4223967.361
C6	412787.822	4223962.514
C7	412785.232	4223953.329
C8	412783.333	4223948.886
C9	412784.180	4223948.517
C10	412782.370	4223940.537
C11	412779.880	4223941.429
C12	412776.812	4223931.580

Ölçek : 1/650

Handwritten signature and notes in blue ink.

Mehmet EREN
Harita Mühendisi