

**T.C.**  
**KÜLTÜR VE TURİZM BAKANLIĞI**  
**DIYARBAKIR KÜLTÜR VARLIKLARINI**  
**KORUMA BÖLGE KURULU**  
**KARAR**

**Toplantı Tarihi ve No. : 29.06.2022-360**  
**Karar Tarihi ve No. : 29.06.2022-9418**  
**Dosya No :73.06.72**

**Toplantı Yeri**  
**DIYARBAKIR**


Şırnak İli, Uludere İlçesi, Yeşilyuva Mahallesi'nde bulunan, herhangi bir sit alanında kalmayan, özel mülkiyete ait tapunun 323 ada 2 nolu parselinde kayıtlı konutun 2863 sayılı Kanununun 6. maddesi kapsamında değerlendirilmesi talebine ilişkin; Diyarbakır Kültür Varlıklarını Koruma Bölge Kurulu Müdürlüğünün 09.05.2022 tarih ve 1370113 sayılı uzman raporu, tescile ilişkin kurum görüşlerinin istendiği Koruma Bölge Kurulu Müdürlüğünün 28.04.2022 tarih ve 2460947 sayılı yazısı okundu. Ekleri (tescil fişi, kroki, vb.) ve dosyasındaki bilgi, belgeler incelendi. Yapılan görüşmeler sonunda;

Şırnak İli, Uludere İlçesi, Yeşilyuva Mahallesi'nde bulunan, herhangi bir sit alanında kalmayan, özel mülkiyete ait tapunun 323 ada 2 nolu parselinde kayıtlı konut, 2863 sayılı Kanununun 6. maddesi ile Korunması Gerekli Taşınmaz Kültür Varlıklarının ve Sitlerin Tespit ve Tescili Hakkında Yönetmelik'in 4. maddesinde belirtilen "Korunması Gerekli Taşınmaz Kültür Varlığı" niteliklerini gösterdiğinden, anılan Kanununun 7. maddesi kapsamında "Korunması Gerekli Taşınmaz Kültür Varlığı" olarak tesciline, yapı grubunun 2.grup yapı olarak belirlenmesine, hazırlanan tescil fişinin uygun olduğuna;  
-2863 sayılı Kanununun 8. Maddesi kapsamında, 323 ada 2 nolu parseldeki konutun korunma alanı sınırlarının ekli koordinatlı krokide işaretlendiği şekilde belirlenmesine;  
-13.03.2012 tarih ve 28232 sayılı Resmi Gazetede yayımlanarak yürürlüğe giren "Korunması Gerekli Taşınmaz Kültür Varlıklarının ve Sitlerin Tespit ve Tescili Hakkında Yönetmelik" gereği, ilgili Tapu Müdürlüğünce 323 ada 2 nolu parselin tapu kütüğünün beyanlar hanesine "Korunması Gerekli Taşınmaz Kültür Varlığı ve Korunma Alanıdır" şerhinin; 323 ada 1 ve 3 nolu parsellerin tapu kütüklerinin beyanlar hanesine de "Tamamı, Korunması Gerekli Taşınmaz Kültür Varlığı Korunma Alanındadır" şerhlerinin ifade edildiği şekilde konulmasına ve bu işlemlere ait bilgi-belgelerin Koruma Bölge Kurulu Müdürlüğüne iletilmesine;  
-Tescilli konut ile korunma alanı sınırları içerisinde yapılacak olan her türlü fiziki ve inşaat (ifraz, tevhit, yeni parsel ihdası, imar uygulaması dâhil) uygulama öncesinde Koruma Bölge Kurulundan izin alınması gerektiğine karar verildi.

İli  
İlçesi  
Mah/Köy  
Alan

ŞİRKETİN  
ULUDERE  
YEŞİLYUVA  
KONUT KORUNMA ALANI (323/2)

Tamamı Korunma Alanında Kalan Ada/Parsel : 323/1, 323/2, 323/3

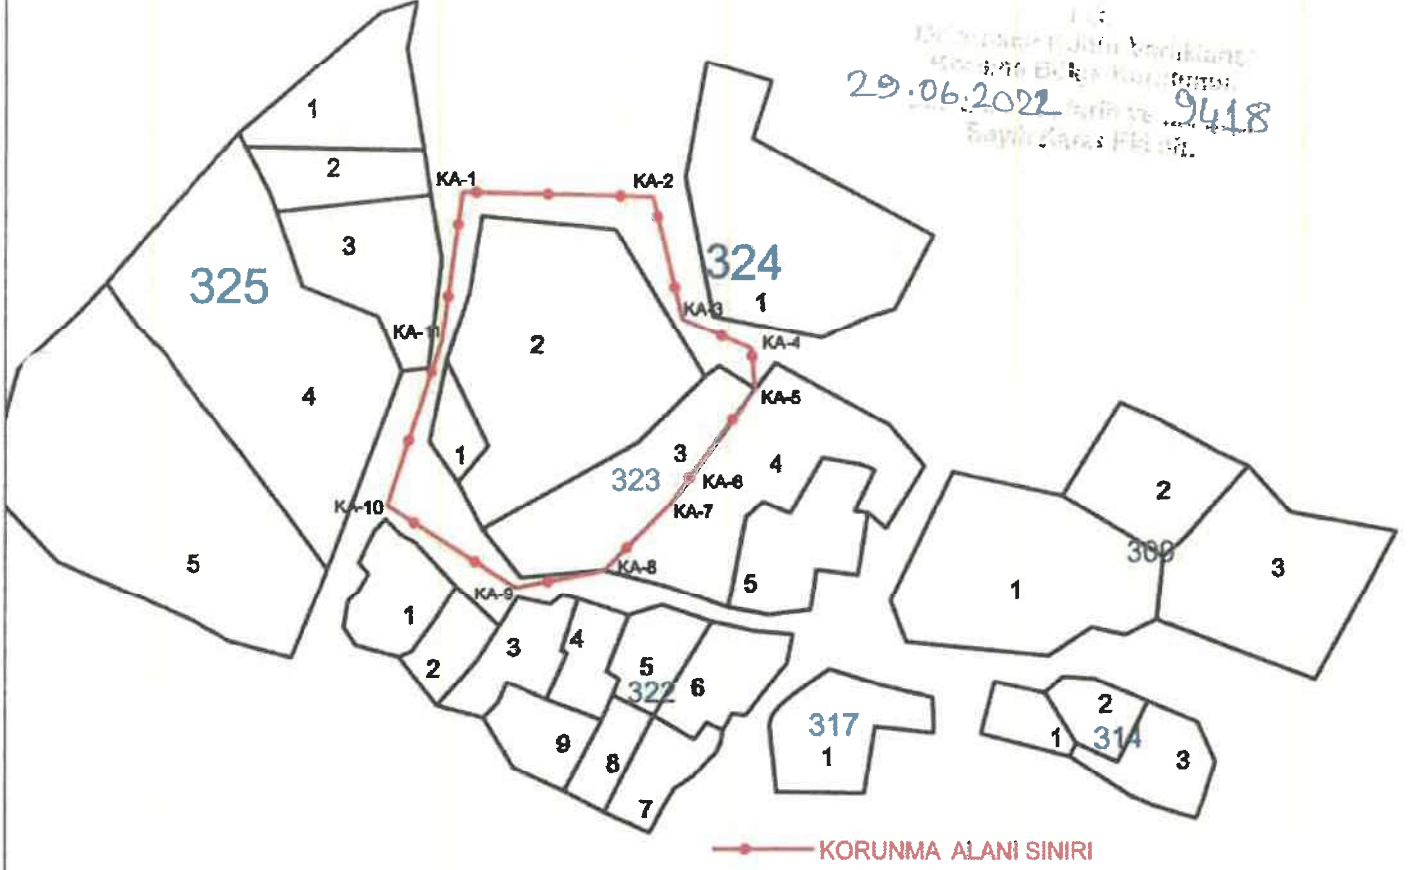

ITRF-3-42 KOOR.

Nokta No	Y	X
KA-1	574149.886	4146835.182
KA-2	574172.339	4146834.591
KA-3	574175.858	4146820.316
KA-4	574184.007	4146816.823
KA-5	574184.356	4146812.084
KA-6	574176.315	4146800.839
KA-7	574174.551	4146798.588
KA-8	574166.676	4146790.749
KA-9	574156.334	4146788.791
KA-10	574141.020	4146798.374
KA-11	574147.468	4146817.718

ED50-3-42 KOOR.

Nokta No	Y	X
KA-1	574159.373	4147014.694
KA-2	574181.827	4147014.103
KA-3	574185.345	4146999.827
KA-4	574193.495	4146996.335
KA-5	574193.843	4146991.596
KA-6	574185.802	4146980.351
KA-7	574184.038	4146978.099
KA-8	574176.163	4146970.260
KA-9	574165.821	4146968.302
KA-10	574150.506	4146977.885
KA-11	574156.955	4146997.230



Mehmet ÖZKAYA  
Harita Mühendisi

Handwritten signatures and initials in blue ink, including a large signature that appears to be 'Mehmet Özkaya' and several smaller initials.