

T.C.
KÜLTÜR VE TURİZM BAKANLIĞI
DİYARBAKIR KÜLTÜR VARLIKLARINI
KORUMA BÖLGE KURULU
KARAR

Toplantı Tarihi ve No. : 24.10.2024-439
Karar Tarihi ve No. : 24.10.2024-10858
Dosya No : 21.02.214

Toplantı Yeri
DİYARBAKIR

Diyarbakır ili, Çermik ilçesi, Tepe Mahallesi'nde bulunan, herhangi bir sit alanında kalmayan, özel mülkiyete ait tapunun 136 ada 2 parselinde yer alan, I. Grup yapı olarak tescilli Hacı Pıyırı Çeşmesi'nin korunma alanı sınırlarının belirlenmesi ilişkin; Diyarbakır Kültür Varlıklarını Koruma Bölge Kurulu'nun 19.12.2016 tarih ve 4410 sayılı tescil kararı ile Diyarbakır Kültür Varlıklarını Koruma Bölge Kurulu Müdürlüğü uzmanın hazırladığı 11.10.2024 tarih ve 2978857 sayılı Dosya İnceleme raporu ile okundu. Ekleri (fotoğraf, kroki vb.) ve dosyasındaki bilgi, belgeler incelendi. Yapılan görüşmeler sonunda;

Diyarbakır ili, Çermik ilçesi, Tepe Mahallesi'nde bulunan, herhangi bir sit alanında kalmayan, özel mülkiyete ait tapunun 136 ada 2 parselinde yer alan, I. Grup yapı olarak tescilli Hacı Pıyırı Çeşmesi'nin korunma alanı sınırlarının 2863 sayılı Kanununun 8. Maddesi kapsamında, ekli koordinatlı krokide işaretlendiği şekilde belirlenmesinin uygun olduğuna,

-13.03.2012 tarih ve 28232 Resmi Gazetede yayımlanarak yürürlüğe giren "Korunması Gerekli Taşınmaz Kültür Varlıklarının ve Sitlerin Tespit ve Tescili Hakkında Yönetmelik" gereği ilgili Tapu Müdürlüğünce, Tepe Mahallesi 136 ada 2 parselin tapu kütüğü beyanlar hanesinde bulunan "1. derecede korunması gerekli taşınmaz kültür varlığıdır." şerhinin "Korunması Gerekli I. Grup Taşınmaz Kültür Varlığı ve Korunma Alanıdır" şeklinde düzeltilerek, bu işleme ait bilgi-belgelerin Koruma Bölge Kurulu Müdürlüğüne iletilmesine,

-Hacı Pıyırı Çeşmesi ve korunma alanı sınırları içerisinde yapılacak olan her türlü fiziki ve inşai (ifraz, tevhit, imar uygulaması dâhil) uygulama öncesinde Koruma Bölge Kurulundan izin alınması gerektiğine,


-Hacı Pıyırı Çeşmesi'nin kapsamlı onarımına temel oluşturacak rölöve, restitüsyon ve restorasyon projelerinin ilgisince hazırlanarak Koruma Bölge Kuruluna iletilmesine ve çeşmenin korunmasına yönelik güvenlik önlemlerinin ilgili kurum ve kuruluşlarca alınması gerektiğine karar verildi.

İli
İlçesi
Mahallesi
Alan

DİYARBAKIR
ÇERMİK
TEPE
HACI PİYARI ÇEŞMESİ KORUNMA ALANI

Çeşme ve Korunma Alanı Ada/Parsel : 136/2

N
1/500

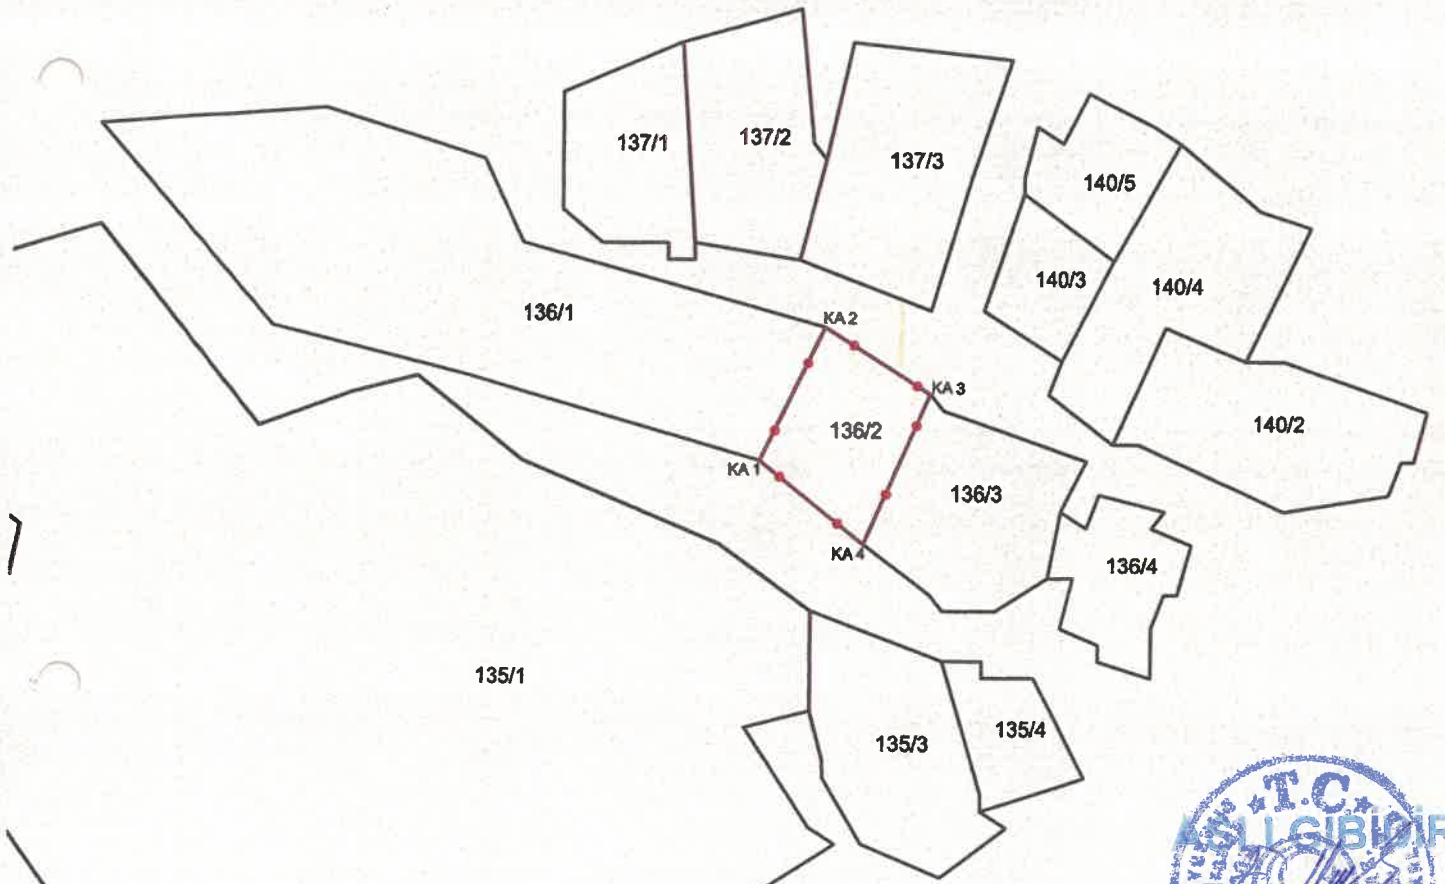

Diyarbakir Kültür Varlıklarını
Koruma Bölge Kurulunun
24.10.2021 tarih ve 10858
Sayılı Karar Eki dir.

ITRF-3-39 KOOR.

Nokta No	Y	X
KA 1	539248.069	4222898.202
KA 2	539252.409	4222907.103
KA 3	539259.444	4222902.697
KA 4	539255.109	4222892.686

Mehmet EREN
Harita Mühendisi

Handwritten signature and notes in blue ink.