


T.C.
KÜLTÜR VE TURİZM BAKANLIĞI
HATAY KÜLTÜR VARLIKLARINI KORUMA BÖLGE KURULU
KARAR

Toplantı Tarihi ve No: 09.10.2024-195
Karar Tarihi ve No : 09.10.2024-4637

Toplantı Yeri
HATAY

Hatay İli, Yayladağı İlçesi, Karaköse Mahallesi, özel mülkiyete ait 978 ada 22,24,25,27,28,29 parsellerde tespit edilen seramikli alanın 3. Derece Arkeolojik Sit, su sarnıçlarının ise "Korunması Gerekli Taşınmaz Kültür Varlığı" olarak tescil edilmesi talebine ilişkin; Hatay Mustafa Kemal Üniversitenin 02.03.2021 tarih, E.678440 sayılı yazısı ve ekleri. Hatay Kültür Varlıklarını Koruma Bölge Kurulu Müdürlüğünün 31.07.2024 tarih ve E.5479896 sayılı yazısı, Tarım ve Orman Bakanlığı Devlet ve Su İşleri Genel Müdürlüğü 6.Bölge Müdürlüğü Havza Yön. İzleme ve Tahs. Şube Müdürlüğünün 02.08.2024 tarih ve E.4865605 sayılı yazısı, Karayolları Genel Müdürlüğü 5. Bölge Müdürlüğünün 07.08.2024 tarih ve E.1593360 sayılı yazısı. Hatay Valiliği, İl Tarım ve Orman Müdürlüğünün 13.08.2024 tarih ve E.15378124 sayılı yazısı, Hatay Valiliği, Çevre, Şehircilik ve İklim Değişikliği İl Müdürlüğünün 15.08.2024 tarih ve E.10224502 sayılı yazısı, Enerji ve Tabii Kaynaklar Bakanlığı Maden ve Petrol İşleri Genel Müdürlüğünü Özel Alanlar ve Harita Dairesi Başkanlığının 14.08.2024 tarih ve E.2024380934 sayılı yazısı, Çevre, Şehircilik ve İklim Değişikliği Bakanlığı, Mekansal Planlama Genel Müdürlüğünün 04.09.2024 tarih ve E.10258317 sayılı yazısı ile Kurul Müdürlüğü uzmanlarınca hazırlanan 08.10.2024 tarih ve 2970940 sayılı rapor okundu, ekleri ve işlem dosyası incelendi.

Yapılan görüşmeler sonucunda; Hatay İli, Yayladağı İlçesi, Karaköse Mahallesi, özel mülkiyete ait 978 ada 22,24,25,27,28,29 parsellerde tespit edilen seramikli alanın 2863 sayılı Kanunun 6. Maddesi ile Korunması Gerekli Taşınmaz Kültür Varlıkları ile Sitlerin Tespiti ve Tescili Hakkında Yönetmeliğin 4. Maddesi kapsamında olduğu anlaşıldığından anılan alanın kararımız eki haritada gösterildiği şekilde 3.Derece Arkeolojik Sit olarak tescil edilmesine, kararımız eki 1/2000 ölçekli koordinatlı haritanın ve sit fişinin uygun olduğuna; alana yönelik Kurul Müdürlüğünce Geçiş Dönemi Yapılaşma Esasları Ve Kullanma Koşullarının hazırlanarak Kurulumuza sunulmasına; 978 ada 25,27 parsellerde tespit edilen su sarnıçlarının ise "Korunması Gerekli Taşınmaz Kültür Varlığı" olarak tescil edilmesine, yapı grubunun "1. grup" olarak belirlenmesine; kararımız eki anıt fişleri ve 1/500 ölçekli haritada koordinatları belirlenen tescil haritalarının uygun olduğuna, alana yönelik güvenlik tedbirlerinin mülk sahipleri ve ilgili idarelerce alınmasına\aldırılmasına karar verildi.

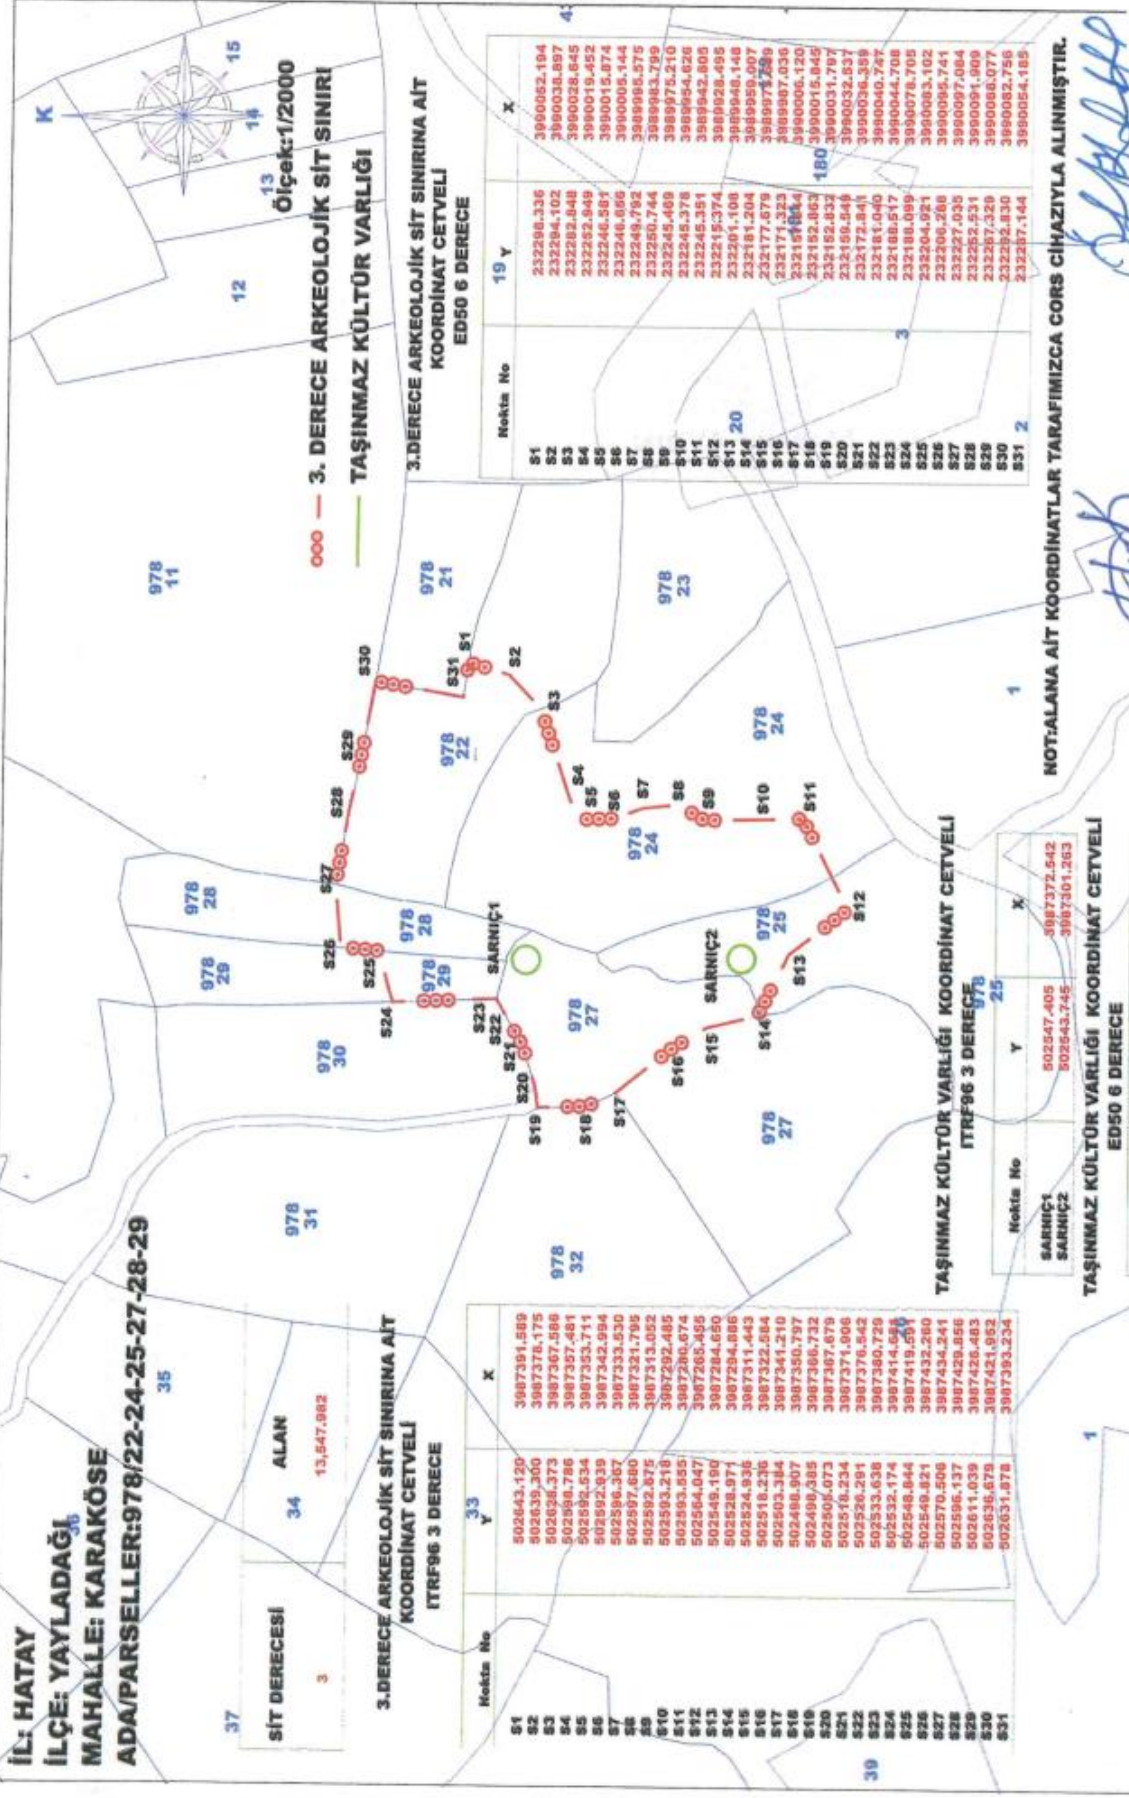

İL: HATAY
İLÇE: YAYLADAĞI
MAHALLE: KARAKÖSE
ADA/PARSELLER: 978/22-24-25-27-28-29

SİT DERECESİ
3

ALAN
13,547,962

3.DERECE ARKEOLOJİK SİT SINIRINA AİT KOORDİNAT CETVELİ
ITRF96 3 DERECE

Nokta No	Y	X
S1	502643.120	3987391.589
S2	502639.300	3987376.175
S3	502634.373	3987367.588
S4	502598.786	3987357.481
S5	502592.654	3987353.711
S6	502592.939	3987342.984
S7	502596.367	3987333.530
S8	502597.680	3987331.795
S9	502592.675	3987313.052
S10	502593.218	3987292.485
S11	502593.955	3987280.074
S12	502564.047	3987265.395
S13	502549.199	3987264.650
S14	502528.971	3987294.866
S15	502524.936	3987311.443
S16	502518.235	3987322.584
S17	502503.384	3987341.210
S18	502498.907	3987350.797
S19	502498.385	3987366.732
S20	502505.073	3987367.679
S21	502510.234	3987371.006
S22	502520.291	3987376.542
S23	502533.638	3987380.729
S24	502532.174	3987414.658
S25	502548.844	3987419.691
S26	502549.821	3987432.260
S27	502570.508	3987434.241
S28	502596.137	3987429.858
S29	502611.039	3987426.483
S30	502636.679	3987421.932
S31	502631.878	3987393.234

TAŞINMAZ KÜLTÜR VARLIĞI KOORDİNAT CETVELİ
ITRF96 3 DERECE

Nokta No	Y	X
SARINIÇ1	502547.405	3987372.542
SARINIÇ2	502543.745	3987301.263

TAŞINMAZ KÜLTÜR VARLIĞI KOORDİNAT CETVELİ
ED50 6 DERECE

Nokta No	Y	X
SARINIÇ1	232202.032	3990038.098
SARINIÇ2	232198.175	3989964.928

Ölçek: 1/2000
3. DERECE ARKEOLOJİK SİT SINIRI
TAŞINMAZ KÜLTÜR VARLIĞI

3.DERECE ARKEOLOJİK SİT SINIRINA AİT KOORDİNAT CETVELİ
ED50 6 DERECE

Nokta No	19 Y	X
S1	232286.336	3990062.164
S2	232284.102	3990038.897
S3	232282.848	3990028.645
S4	232282.949	3990019.452
S5	232246.581	3990015.874
S6	232246.666	3990005.144
S7	232249.782	3989995.575
S8	232250.744	3989983.799
S9	232245.468	3989975.210
S10	232245.378	3989964.626
S11	232245.351	3989942.803
S12	232215.374	3989928.495
S13	232201.108	3989948.148
S14	232181.204	3989959.007
S15	232177.679	3989971.289
S16	232171.323	3989967.036
S17	232161.814	3989906.120
S18	232152.863	3990015.845
S19	232152.832	3990031.787
S20	232150.549	3990032.837
S21	232172.841	3990036.389
S22	232181.040	3990040.767
S23	232188.517	3990044.708
S24	232188.099	3990078.705
S25	232204.921	3990083.102
S26	232206.268	3990095.741
S27	232227.035	3990097.084
S28	232252.531	3990091.889
S29	232267.329	3990088.077
S30	232262.830	3990082.758
S31	232267.144	3990084.185

NOT: ALANA AİT KOORDİNATLAR TARAFIMIZCA CORS ÇIHAZIYLA ALINMIŞTIR.

(Signature)

Özhan GÜNGÖRMEZ
Harita Mühendisi

(Signature)

Halil KURŞAT BİRİREN
Arkeolog

Muhterem Bakanlar,
Kocaeli Bölge A.Ş. Kuruluna
09.10.2024 tarih ve 4.637
sayılı karar ile...



Kocaeli Bölge A.Ş. Kurulunun KARARINA İLİŞLİNDEKİ İZLENLERİNİ	
Başkan	[Signature]
Başkan Yard.	[Signature]
Üye	[Signature]
Üye	[Signature]
Üye	
Üye	
Üye	[Signature]
Üye	
Üye	
Üye	[Signature]
Üye	