

T.C.
KÜLTÜR VE TURİZM BAKANLIĞI
HATAY KÜLTÜR VARLIKLARINI KORUMA BÖLGE KURULU

KARAR

Toplantı Tarihi ve No : 30.10.2024-196
Karar Tarihi ve No 30.10.2024- 4665

Toplantı Yeri
Hatay

Hatay İli, Antakya İlçesi, 3.Mıntıka Taşınmaz Kültür ve Tabiat Varlıkları Yüksek Kurulunun 15.11.1985 tarih ve 1558 sayılı kararıyla tescil edilen 3.derece arkeolojik ve kentsel sitte, Adana Kültür ve Tabiat Varlıklarını Koruma Bölge Kurulunun 25.02.2009 tarih ve 4626 sayılı kararıyla uygun bulunan ve Kurulumuzun 26.12.2023 tarih ve 3505 sayılı kararıyla revize edilen özel mülkiyete ait 330 parselde kayıtlı taşınmazın tescil talebine ilişkin İlgilisinin 27.06.2024 tarih ve 2774361 sayılı yazısı ve ekleri, Kurulumuzun 17.08.2023 tarih ve 3032 sayılı ile 27.05.2024 tarih ve 4277 sayılı kararları, Koruma Bölge Kurulu Müdürlüğünün 03.09.2024 tarih ve 5627313 sayılı yazısı ile Koruma Bölge Kurulu Müdürlüğü uzmanlarının hazırladığı 30.10.2024 tarih ve 3012797 sayılı raporu okundu, açıklamalar dinlendi, konunun işlem dosyası incelendi

Yapılan görüşmeler sonucunda, Hatay İli, Antakya İlçesi, 3.Mıntıka, 429 parselde yer alan, özel mülkiyete ait taşınmazın Geleneksel Antakya Evi Mimari özellikleri taşıdığı ve 2863 sayılı Kanunun 6'ncı maddesi ile Korunması Gerekli Taşınmaz Kültür Varlıkları ile Sitlerin Tespiti ve Tescili Hakkında Yönetmeliğin 4'üncü maddesi kapsamında olduğu anlaşıldığından kararımız eki 1/1000 ölçekli tescil haritasında gösterildiği şekilde taşınmaz kültür varlığı olarak tescil edilmesine; yapı grubunun 2.Grup olarak belirlenmesine; kararımız eki ölçekli haritası ve tescil fişinin uygun olduğuna; yapıya yönelik güvenlik tedbirlerinin mülk sahibi ve ilgili idarelerce alınmasına\aldırılmasına karar verildi.

EK-3

IATAY
:: ANTAKYA
IALLE: 3.MINTIKA
ADA/PARSELLER: 429




Ölçek:1/1000

TAŞINMAZ KÜLTÜR VARLIĞI

TAŞINMAZ KÜLTÜR VARLIĞINA
AIT KOORDİNAT CETVELİ
İTRF96 3 DERECE

Nokta No	Y	X
1	514696.408	4007733.077
2	514690.887	4007734.349
3	514690.408	4007734.809
4	514695.147	4007739.874
5	514695.537	4007739.594
6	514695.908	4007744.221
7	514675.771	4007738.171
8	514670.609	4007733.920
9	514683.167	4007727.133
10	514695.717	4007723.224
11	514650.432	4007721.370
12	514683.932	4007726.448
13	514683.220	4007734.117
14	514696.090	4007735.857
15		
16		

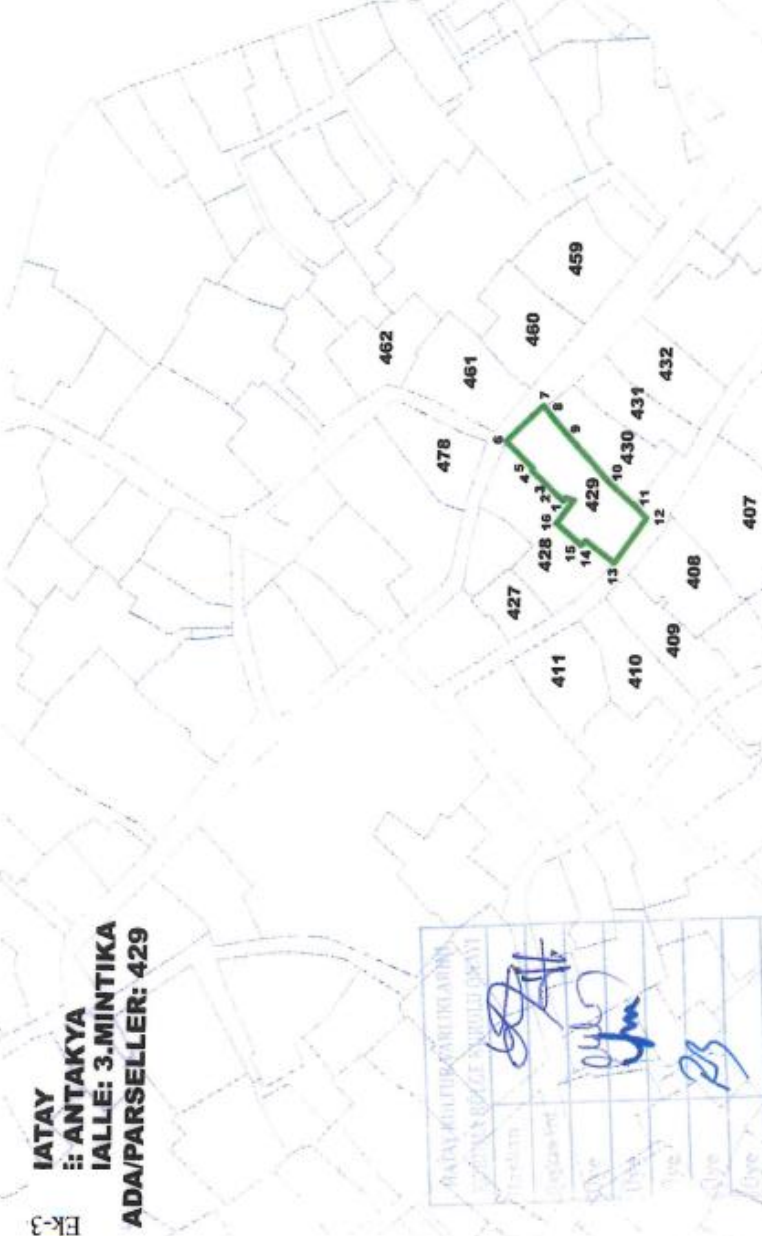

İzlenim	İzlenim	İzlenim	İzlenim	İzlenim	İzlenim	İzlenim



30.10.2024 4665

NOT: BU HARİTA TARAFINIZCA HAZIRLANMIŞTIR.
NOT: HARİTADA GÖSTERİLEN ALAN KENTSEL VE
3.DERECE ARKEOLOJİK SİT SINIRI İÇERİSİNDE
YER ALMAKTADIR.

Arif AVCI
Harita Teknikeri

Ercan ALBAK
Müze Araştırmacısı