

**T.C.**  
**KÜLTÜR VE TURİZM BAKANLIĞI**  
**MARDİN KÜLTÜR VARLIKLARINI KORUMA BÖLGE KURULU**  
**KARAR**

**Toplantı Tarihi ve No.** : 01.03.2024 - 40  
**Karar Tarihi ve No.** : 01.03.2024 - 697  
**Dosya No.** : 47.01.03

**Toplantı Yeri**  
**MARDİN**


Mardin ili, Kızıltepe ilçesi, Koçhisar Mahallesinde bulunan, herhangi bir kentsel sit veya koruma amaçlı imar planı sınırları içerisinde bulunmayan, mülkiyeti Artık Oğullarından Melik Mansur Vakfına ait, korunması gerekli taşınmaz kültür varlığı ve 1. grup yapı olarak tescilli 419 ada 6 nolu parselde yer alan Kızıltepe Ulu Camii'nin korunma alanının güncellenmesi işlemine ilişkin Mardin Kültür Varlıklarını Koruma Bölge Kurulu Müdürlüğü uzmanlarının 23.02.2024 tarih ve 2563353 sayılı raporu, taşınmazın tesciline ilişkin Diyarbakır Kültür ve Tabiat Varlıklarını Koruma Bölge Kurulunun 07.12.1990/632 sayılı kararı, taşınmazın yapı grubunun "1. Grup Yapı" olarak belirlendiği Şanlıurfa Kültür Varlıklarını Koruma Bölge Kurulunun 27.02.2019/4354 sayılı kararı okundu. İşlem dosyası incelendi. Yapılan görüşmeler sonucunda;

Mardin ili, Kızıltepe ilçesi, Koçhisar Mahallesinde bulunan, herhangi bir kentsel sit veya koruma amaçlı imar planı sınırları içerisinde bulunmayan, mülkiyeti Artık Oğullarından Melik Mansur Vakfına ait, korunması gerekli taşınmaz kültür varlığı ve 1. grup yapı olarak tescilli 419 ada 6 nolu parselde yer alan Kızıltepe Ulu Camii'nin güncellenmiş korunma alanının ekli 1/1000 ölçekli krokide belirlenen şekliyle uygun olduğuna, korunma alanı içerisinde kalan parsellerin tapu kütüğünün beyanlar hanesine "*Tamamı korunma alanındadır.*" şerhinin konulmasına yönelik ilgili Tapu Müdürlüğüne bilgi verilmesine, korunma alanında yapılacak her türlü fiziki müdahale öncesi Kurulumuzdan izin alınmasına karar verildi.

il: Mardin  
ilçe: Kızıltepe  
Mahalle: Koçhisar

MARDİN KÜLTÜR VARLIKLARINI KORUMA  
BÖLGE KURULUNUN... 01.05.2014  
GÜN VE... 637... SAYILI KARAR EKİDİR

ASLI GİBİDİR  
Mustafa TOPALAN  
Koruma Bölge Kurulu  
Mardin Vekili

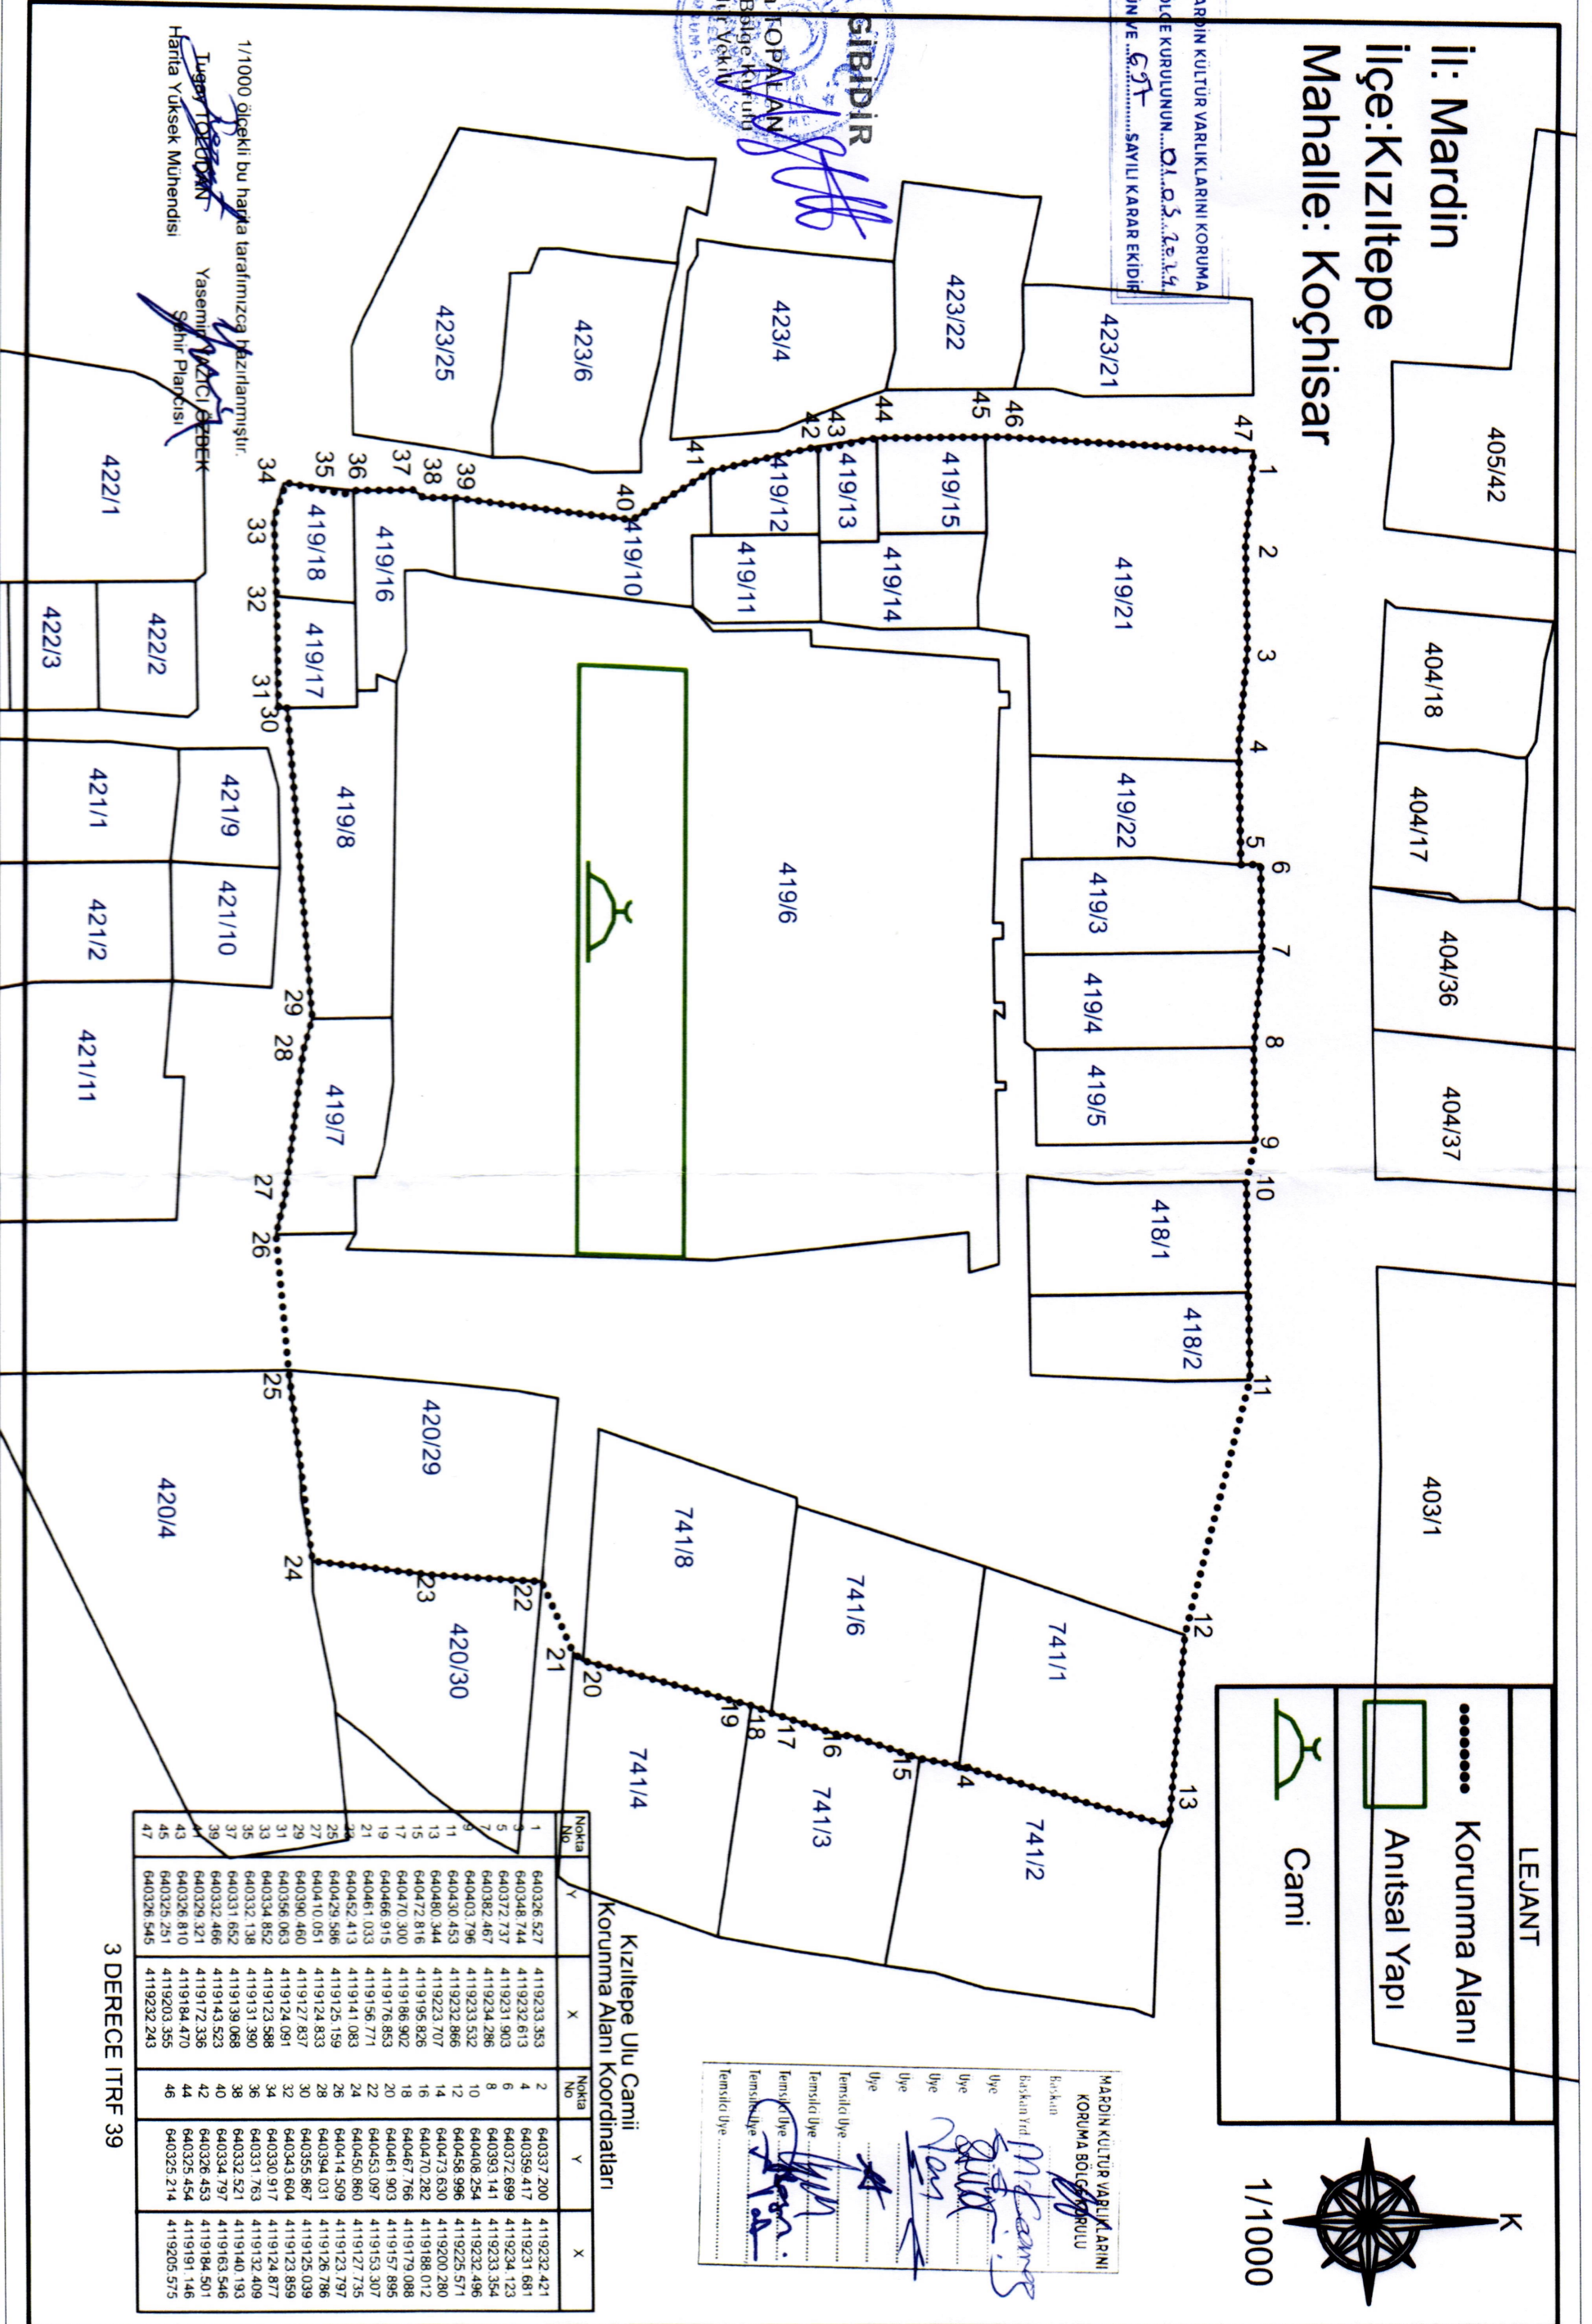

Nokta No	Y	X	Nokta No	Y	X
1	640326 527	4119233 353	2	640337 200	4119232 421
2	640348 744	4119232 613	3	640359 417	4119231 681
3	640372 737	4119231 903	4	640372 699	4119234 123
4	640382 467	4119234 286	5	640393 141	4119233 354
5	640403 796	4119233 532	6	640408 254	4119232 496
6	640430 453	4119232 866	7	640458 996	4119225 571
7	640480 344	4119223 707	8	640473 630	4119200 280
8	640472 816	4119195 826	9	640472 282	4119188 012
9	640470 300	4119186 902	10	640467 766	4119179 088
10	640466 915	4119176 853	11	640461 903	4119157 895
11	640461 033	4119156 771	12	640453 097	4119153 307
12	640452 413	4119141 083	13	640450 660	4119127 735
13	640429 586	4119125 159	14	640414 509	4119123 797
14	640410 051	4119124 833	15	640394 031	4119126 786
15	640390 460	4119127 837	16	640385 867	4119125 039
16	640356 063	4119124 091	17	640343 604	4119123 859
17	640334 852	4119123 588	18	640330 917	4119124 877
18	640331 138	4119131 390	19	640331 763	4119132 409
19	640331 652	4119139 068	20	640332 521	4119140 193
20	640332 466	4119143 523	21	640334 797	4119163 546
21	640329 321	4119172 336	22	640326 453	4119184 501
22	640326 810	4119184 470	23	640325 454	4119191 146
23	640325 251	4119203 355	24	640325 214	4119205 575
24	640326 545	4119232 243	25		

Kızıltepe Ulu Camii  
Korunma Alanı Koordinatları

3 DERECE İTRF 39

1/1000