

T.C.
KÜLTÜR VE TURİZM BAKANLIĞI
ANTALYA KÜLTÜR VARLIKLARINI KORUMA BÖLGE KURULU
KARAR

Toplantı Tarihi ve No.:28.11.2024/501
Karar Tarihi ve No. :28.11.2024/18652

Toplantı Yeri
ANTALYA

Burdur İli, Merkez İlçe, Zafer Mahallesinde, Antalya Kültür ve Tabiat Varlıklarını Koruma Bölge Kurulunun 09.11.2007 tarih ve 1972 sayılı kararıyla II. Grup Korunması Gerekli Taşınmaz Kültür Varlığı olarak tescil edilen, özel mülkiyete ait, 463 ada 30 parseldeki 154 Envanter numaralı yapı, özel mülkiyete ait, 463 ada 16 parseldeki 155 Envanter numaralı yapı ile özel mülkiyete ait, 463 ada 17 parseldeki 156 Envanter numaralı yapının koruma alanının belirlenmesine ilişkin Antalya Kültür Varlıklarını Koruma Bölge Kurulu Müdürlüğünün 16.07.2024 tarih ve 5409645 sayılı, 03.09.2024 tarih ve 5621935 sayılı yazıları, Antalya Kültür Varlıklarını Koruma Bölge Kurulu Müdürlüğünün 22.11.2024 tarih ve 3064724 kayıt numaralı uzman raporu okundu, ekleri ve dosyası incelendi, yapılan görüşmeler sonucunda;

Burdur İli, Merkez İlçe, Zafer Mahallesinde, Antalya Kültür ve Tabiat Varlıklarını Koruma Bölge Kurulunun 09.11.2007 tarih ve 1972 sayılı kararıyla II. Grup Korunması Gerekli Taşınmaz Kültür Varlığı olarak tescil edilen, özel mülkiyete ait, 463 ada 30 parseldeki 154 Envanter numaralı yapı, özel mülkiyete ait, 463 ada 16 parseldeki 155 Envanter numaralı yapı ile özel mülkiyete ait, 463 ada 17 parseldeki 156 Envanter numaralı yapının Koruma Alanı sınırının belirlendiği kararımız eki 1/1000 ölçekli haritanın uygun bulunduğu (olumlu),

Koruma alanı içerisinde 2863 sayılı Kanunun 8. maddesi uyarınca Kurulumuzdan izinsiz herhangi bir inşai ve fiziki uygulamada bulunulmamasına,

Koruma Alanında tamamen ya da kısmen kalan taşınmazların İlgili Kadastro Müdürlüğünce Kurul Müdürlüğüne bildirilmesine, bu işlem sonrasında taşınmazların tapu kayıtlarına koruma alanında tamamen ya da kısmen kaldığına dair ilgili şerhlerin konulmasının sağlanmasına,

Can ve mal güvenliğinin sağlanması amacıyla gerekli güvenlik tedbirlerinin ilgili Belediyesince alınmasına,

Tescilli yapıların onarımına yönelik belgeleme, rölöve, restitüsyon ve restorasyon projelerinin hazırlatılarak Kurulumuza iletilmesine karar verildi.

BAŞKAN
Prof.Dr. Osman ERAVŞAR
İMZA


Bölge Kurulu Müdür V.

BAŞKAN YARDIMCISI
Prof.Dr. H.Sabri ALANYALI
İMZA

Üye
Mesut BAYAT
İMZA


Üye
İlhan KAYMAZ
İMZA

Üye
Belgin ŞAHİN
İMZA

Üye
Bekir Cenap ALTIPARMAK
İMZA

Üye
İbrahim ÖNER
İMZA

Üye
Mustafa BOZKURT
Burdur Bld.Tem.
İMZA

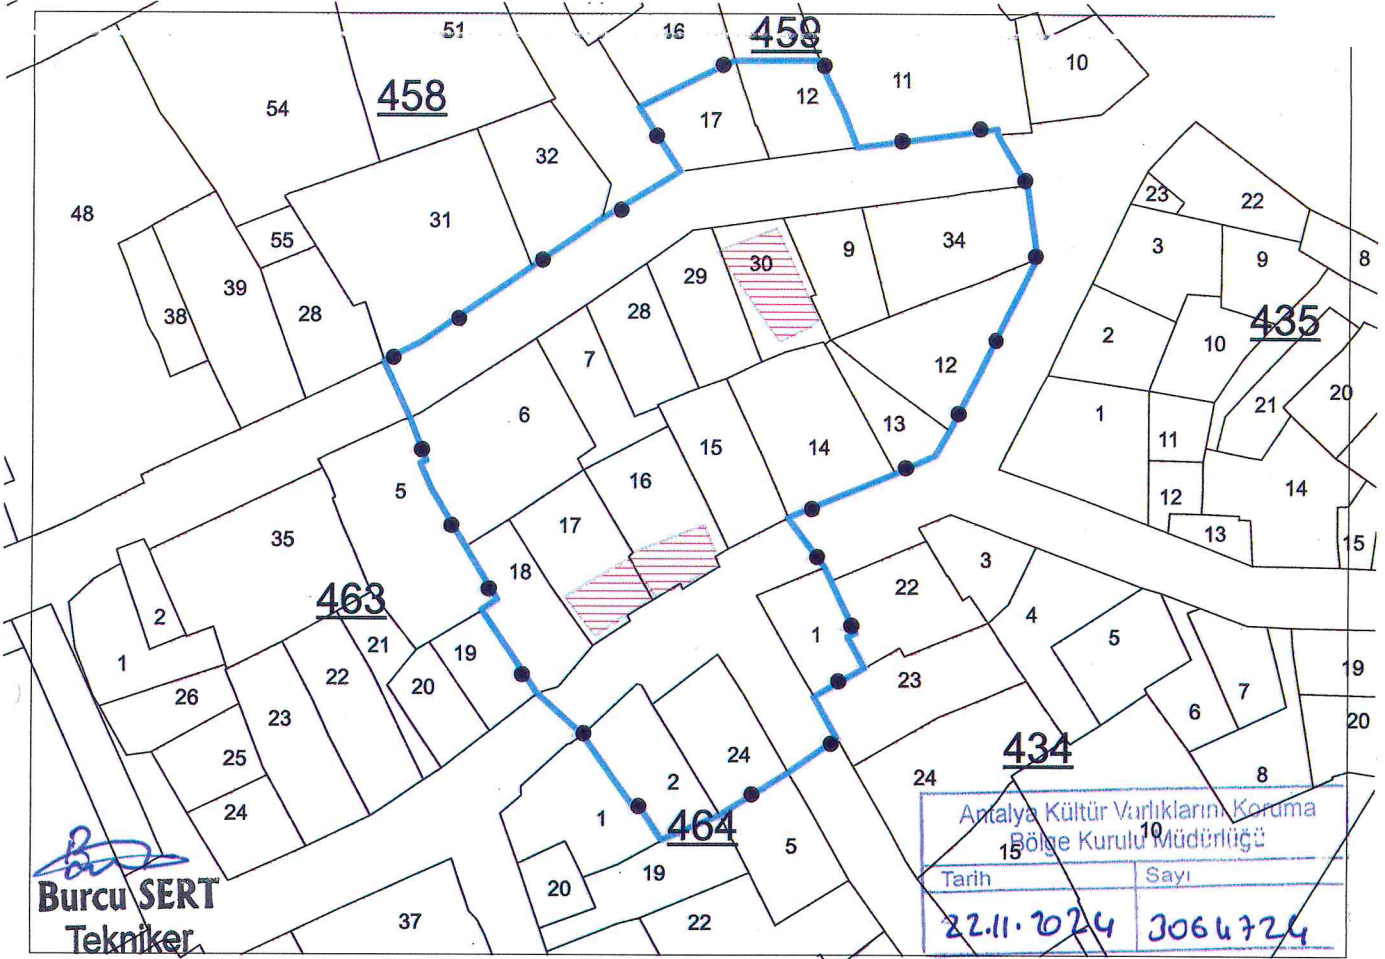

Burcu SERT
Tekniker

BURDUR İLİ, MERKEZ İLÇESİ, ZAFER MAHALLESİ

●—●	KORUMA ALANI SINIRI
PAFTA NO: 40	
U.T.M. 3	DATUM: ED50 D.O.M.: 30
ÖLÇEK: 1/1000	
▨	Tescilli Yapı



UYGUN BULUNDU!

T.C. BÖLGE KÜLTÜR VARLIKLARINI KORUMA KURULU
KÜLTÜR VARLIKLARINI KORUMA BAKANLIĞI
ANTALYA KÜLTÜR VARLIKLARINI KORUMA BÖLGE KURULU
28.11.2024 tarih ve 186.52 sayılı karar ekidir.

[Signature]
Başkan

[Signature]
Üye

[Signature]
Üye

[Signature]
Üye

[Signature]
Temsilci Üye

[Signature]
Temsilci Üye

[Signature]
Temsilci Üye

[Signature]
Temsilci Üye

[Signature]
Temsilci Üye

Nokta No	Y	X
KA/1	524973.641	4176036.652
KA/2	524974.506	4176034.845
KA/3	524977.795	4176027.995
KA/4	524976.747	4176027.472
KA/5	524978.958	4176023.378
KA/6	524972.299	4176019.590
KA/7	524975.390	4176014.112
KA/8	524968.952	4176009.545
KA/9	524959.934	4176003.956
KA/10	524952.379	4176000.723
KA/11	524949.123	4176005.748
KA/12	524948.503	4176005.323
KA/13	524941.838	4176014.618
KA/14	524935.765	4176020.037
KA/15	524928.507	4176030.919
KA/16	524930.523	4176032.316
KA/17	524926.282	4176039.304
KA/18	524921.693	4176046.939
KA/19	524920.277	4176050.196
KA/20	524921.064	4176050.555
KA/21	524918.839	4176056.242
KA/22	524915.329	4176063.666
KA/23	524920.282	4176066.139
KA/24	524934.773	4176076.040
KA/25	524943.864	4176082.235
KA/26	524954.476	4176088.704
KA/27	524949.052	4176097.108
KA/28	524961.484	4176103.203
KA/29	524972.752	4176103.232
KA/30	524975.909	4176096.583
KA/31	524977.689	4176091.864
KA/32	524987.775	4176093.157
KA/33	524996.271	4176094.314
KA/34	524996.295	4176093.595
KA/35	525000.327	4176086.944
KA/36	525001.694	4176077.358
KA/37	524998.134	4176070.389
KA/38	524990.049	4176054.597
KA/39	524988.171	4176051.339
KA/40	524982.913	4176048.949
KA/41	524968.746	4176043.148

