

T.C.
KÜLTÜR VE TURİZM BAKANLIĞI
ANTALYA KÜLTÜR VARLIKLARINI KORUMA BÖLGE KURULU
KARAR

Toplantı Tarihi ve No.:28.11.2024/501
Karar Tarihi ve No. :28.11.2024/18662

Toplantı Yeri
ANTALYA

Burdur İli, Çavdır İlçesi, Bayır Köyünde, Köy Tüzel Kişiliği mülkiyetinde, 460 ada 6 parselde (eski 3253) yer alan, I. Grup olarak tescilli Eski Bayır Camisinin, Antalya Kültür Varlıklarını Koruma Bölge Kurulunun 17.10.2024 tarih ve 18400 sayılı kararıyla güncellenen koruma alanı sınırına ait koordinatlarda dönüşümden kaynaklı hataların düzeltilmesine ilişkin Antalya Kültür Varlıklarını Koruma Bölge Kurulu Müdürlüğünün 22.11.2024 tarih ve 3064335 kayıt numaralı uzman raporu okundu, ekleri ve dosyası incelendi, yapılan görüşmeler sonucunda;

Burdur İli, Çavdır İlçesi, Bayır Köyünde, Köy Tüzel Kişiliği mülkiyetinde, 460 ada 6 parselde (eski 3253) yer alan, I. Grup olarak tescilli Eski Bayır Camisinin, Kurulumuzun 17.10.2024 tarih ve 18400 sayılı kararıyla güncellenen koruma alanı sınırına ait koordinatlarda dönüşümden kaynaklı hata olduğu anlaşıldığından yeniden düzenlenen kararımız eki 1/1000 ölçekli paftanın uygun bulunduğu (olumlu),

Koruma alanında tamamen veya kısmen kalan taşınmazların ilgili Kadastro Müdürlüğüne Kurul Müdürlüğüne bildirilmesine, bu işlem sonrasında taşınmazların tapu kayıtlarına tamamen veya kısmen kaldığına dair ilgili şerhlerin konulmasının sağlanmasına,

2863 sayılı Kanununun 8. maddesi uyarınca koruma alanında Kurulumuzdan izinsiz herhangi bir inşai ve fiziki uygulamada bulunulmamasına, can ve mal güvenliği açısından gerekli tedbirlerin ilgili Kurumlarca alınmasına,

Tescilli caminin onarımına yönelik belgeleme, rölöve, restitüsyon ve restorasyon projelerinin ilgili Kurumlarca hazırlatılarak Kurulumuza iletilmesine karar verildi.



BAŞKAN
Prof.Dr. Osman ERAVŞAR
İMZA

BAŞKAN YARDIMCISI
Prof.Dr. H.Sabri ALANYALI
İMZA

Üye
Mesut BAYAT
İMZA


Üye
İlhan KAYMAZ
İMZA

Üye
Belgin ŞAHİN
İMZA

Üye
Bekir Cenap ALTIPARMAK
İMZA

Üye
İbrahim ÖNER
İMZA

Üye
Zeynep ÖLÇER
Burdur Valilik Tem.
İMZA

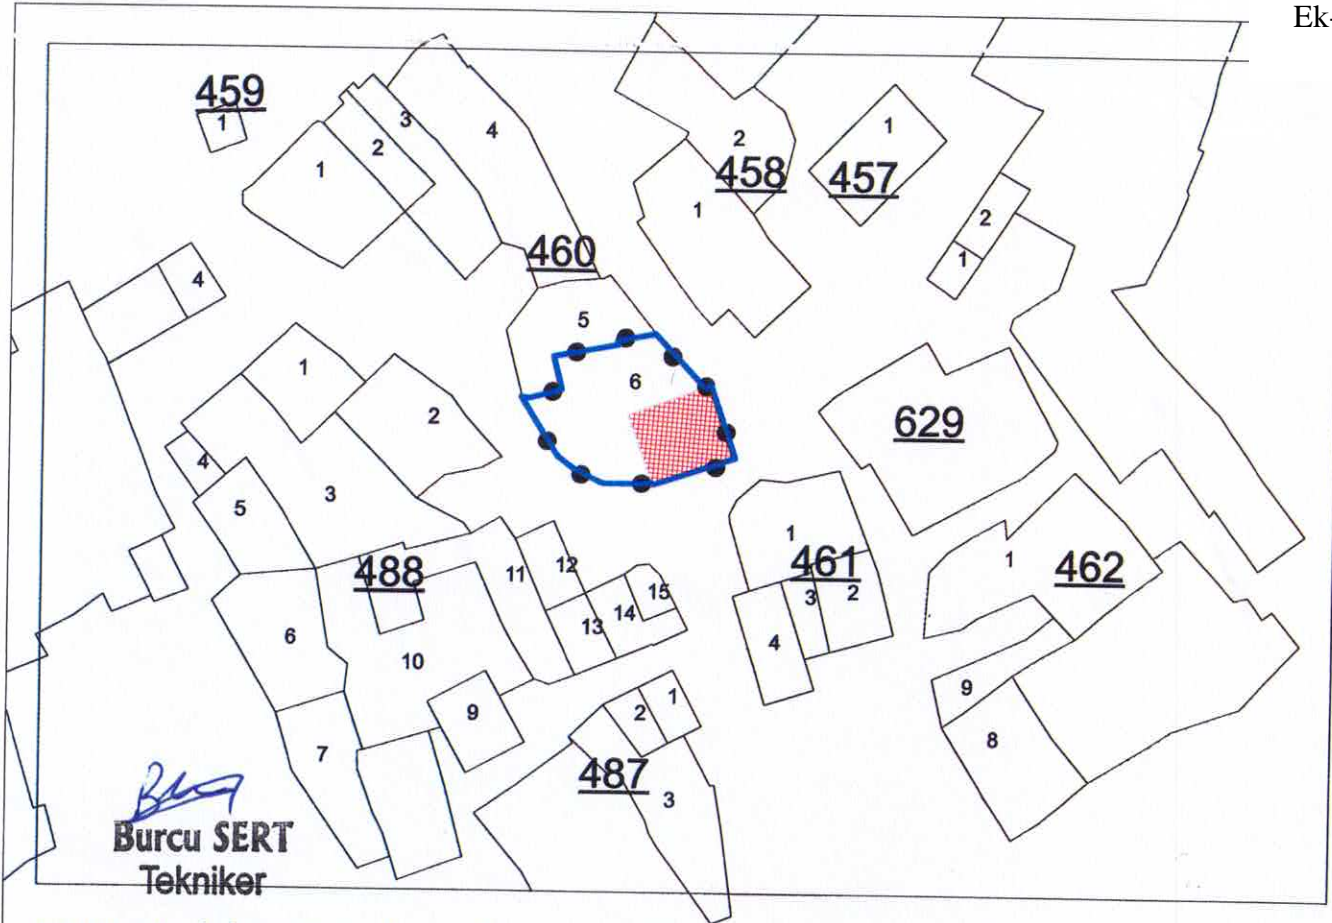

BURDUR İLİ, ÇAVDIR İLÇESİ, BAYIR MAHALLESİ

UYGUN BULUNDU

●—●—●—●	KORUMA ALANI SINIRI
	PAFTA NO: N23-D-15-D-4-D
U.T.M. 3	DATUM: ED50 D.O.M.: 30
ÖLÇEK: 1/1000	
■	Tescilli Yapı

Nokta No	Y	X
KA/1	473598.029	4108120.785
KA/2	473587.055	4108117.136
KA/3	473586.851	4108117.448
KA/4	473585.211	4108117.260
KA/5	473580.483	4108117.270
KA/6	473576.507	4108119.310
KA/7	473574.455	4108120.808
KA/8	473569.473	4108128.705
KA/9	473570.525	4108128.576
KA/10	473574.862	4108129.698
KA/11	473573.732	4108134.066
KA/12	473582.319	4108135.647
KA/13	473582.186	4108136.204
KA/14	473587.167	4108137.109
KA/15	473589.669	4108134.475
KA/16	473593.780	4108130.204
KA/17	473594.680	4108130.528

T.C.
KÜLTÜR VE TURİZM BAKANLIĞI
ANTALYA K.V.K. Bölge Kurulunun
28.11.2024 tarih ve 18662 sayılı karar ekidir.

[Signature]
Başkan

[Signature]
Başkan Yardımcısı

[Signature]
Üye

[Signature]
Üye

[Signature]
Üye

[Signature]
Üye

[Signature]
Temsilci Üye

[Signature]
Temsilci Üye

Bölge Kurulu Müdürü V.



Bölge Kurulu Müdürü V.