

T.C.  
KÜLTÜR VE TURİZM BAKANLIĞI  
ANTALYA KÜLTÜR VARLIKLARINI KORUMA BÖLGE KURULU  
KARAR

Toplantı Tarihi ve No.:28.11.2024/501  
Karar Tarihi ve No. :28.11.2024/18688

Toplantı Yeri  
ANTALYA

Antalya İli, Manavgat İlçesi, Ulukapı Mahallesinde, özel mülkiyette, kısmen 166 ada 2 parsel ve kısmen 166 ada 3 parselde yer alan kültür varlıklarının tesciline ilişkin Antalya Kültür Varlıklarını Koruma Bölge Kurulu Müdürlüğünün 03.10.2024 tarih ve 5763758 sayılı yazısı, Manavgat Belediye Başkanlığının 15.10.2024 tarih ve 133228 sayılı yazısı ve eki, Antalya Çevre, Şehircilik ve İklim Değişikliği İl Müdürlüğünün 11.11.2024 tarih ve 10936605 sayılı yazısı, Antalya Su ve Atıksu İdaresi Genel Müdürlüğünün 04.11.2024 tarih ve 204424 sayılı yazısı ve eki, Antalya Büyükşehir Belediye Başkanlığının 28.10.2024 tarih ve 461383 sayılı yazısı ve eki, Antalya Kültür Varlıklarını Koruma Bölge Kurulu Müdürlüğünün 25.11.2024 tarih ve 3065664 kayıt numaralı uzman raporu okundu, ekleri ve dosyası incelendi, yapılan görüşmeler sonucunda;

Antalya İli, Manavgat İlçesi, Ulukapı Mahallesinde, özel mülkiyette, kısmen 166 ada 2 parsel ve kısmen 166 ada 3 parselde tespit edilen yapı kalıntısının 2863 sayılı Kanunun 3. ve 6. maddeleri kapsamında kaldığı,

Konuya ilişkin aynı Kanunun 7. maddesi ile Korunması Gerekli Taşınmaz Kültür Varlıklarının ve Sitlerin Tespit ve Tescili hakkında Yönetmeliğin 6. maddesi gereği ilgili Kurumların görüşünün Kurul Müdürlüğünce istendiği,

Manavgat Belediye Başkanlığı, Antalya Çevre, Şehircilik ve İklim Değişikliği İl Müdürlüğü, Antalya Su ve Atıksu İdaresi Genel Müdürlüğü ve Antalya Büyükşehir Belediye Başkanlığının tescile yönelik olumsuz bir görüşlerinin olmadığı, görüşü istenen ilgili diğer kurumların görüşlerinin süresi içerisinde iletilmediğinin Kurulumuza sunulan bilgi ve belgelerden anlaşıldığına,

Buna göre, söz konusu yapı kalıntısının "Koruması Gerekli Taşınmaz Kültür Varlığı" olarak tescil edilmesine, koruma alanı sınırının kararımız eki 1/2000 ölçekli haritada gösterildiği şekilde, koruma grubunun, Koruma Yüksek Kurulunun 05.11.1999 tarih ve 660 sayılı ilke kararı uyarınca I. grup olarak belirlenmesine, tescil fişinin uygun bulunduğu (olumlu),

Koruma alanı içerisinde 2863 sayılı Kanunun 8. maddesi uyarınca Kurulumuzdan izinsiz herhangi bir inşai ve fiziki uygulamada bulunulmamasına,

Koruma alanında tamamen ya da kısmen kalan taşınmazların ilgili Kadastro Müdürlüğünce Kurul Müdürlüğüne bildirilmesine, bu işlem sonrasında taşınmazların tapu kayıtlarına tamamen ya da kısmen kaldığına dair ilgili şerhlerin konulmasının sağlanmasına,



./..

T.C.  
KÜLTÜR VE TURİZM BAKANLIĞI  
ANTALYA KÜLTÜR VARLIKLARINI KORUMA BÖLGE KURULU  
KARAR

Toplantı Tarihi ve No.:28.11.2024/501  
Karar Tarihi ve No. :28.11.2024/18688

Toplantı Yeri  
ANTALYA

-2-

Can ve mal güvenliğinin sağlanması, kaçak kazıların önlenmesi amacıyla gerekli güvenlik önlemlerinin ilgili kurumlar ve mahalli kolluk kuvvetlerince alınmasına karar verildi.



**BAŞKAN**  
Prof.Dr. Osman ERAVŞAR  
İMZA

**BAŞKAN YARDIMCISI**  
Prof.Dr. H.Sabri ALANYALI  
İMZA

**Üye**  
Mesut BAYAT  
İMZA

**Üye**  
İlhan KAYMAZ  
İMZA

**Üye**  
Belgin ŞAHİN  
İMZA

**Üye**  
Bekir Cenap ALTIPARMAK  
İMZA

**Üye**  
İbrahim ÖNER  
İMZA

**Üye**  
Ant.Büyükşehir Bld.Tem.  
(BULUNMADI)

**Üye**  
Sıla CEYHAN BERKAYA  
Manavgat Bld. Tem.  
İMZA

**Üye**  
Melih KILINÇ  
Side Müze Md.  
İMZA

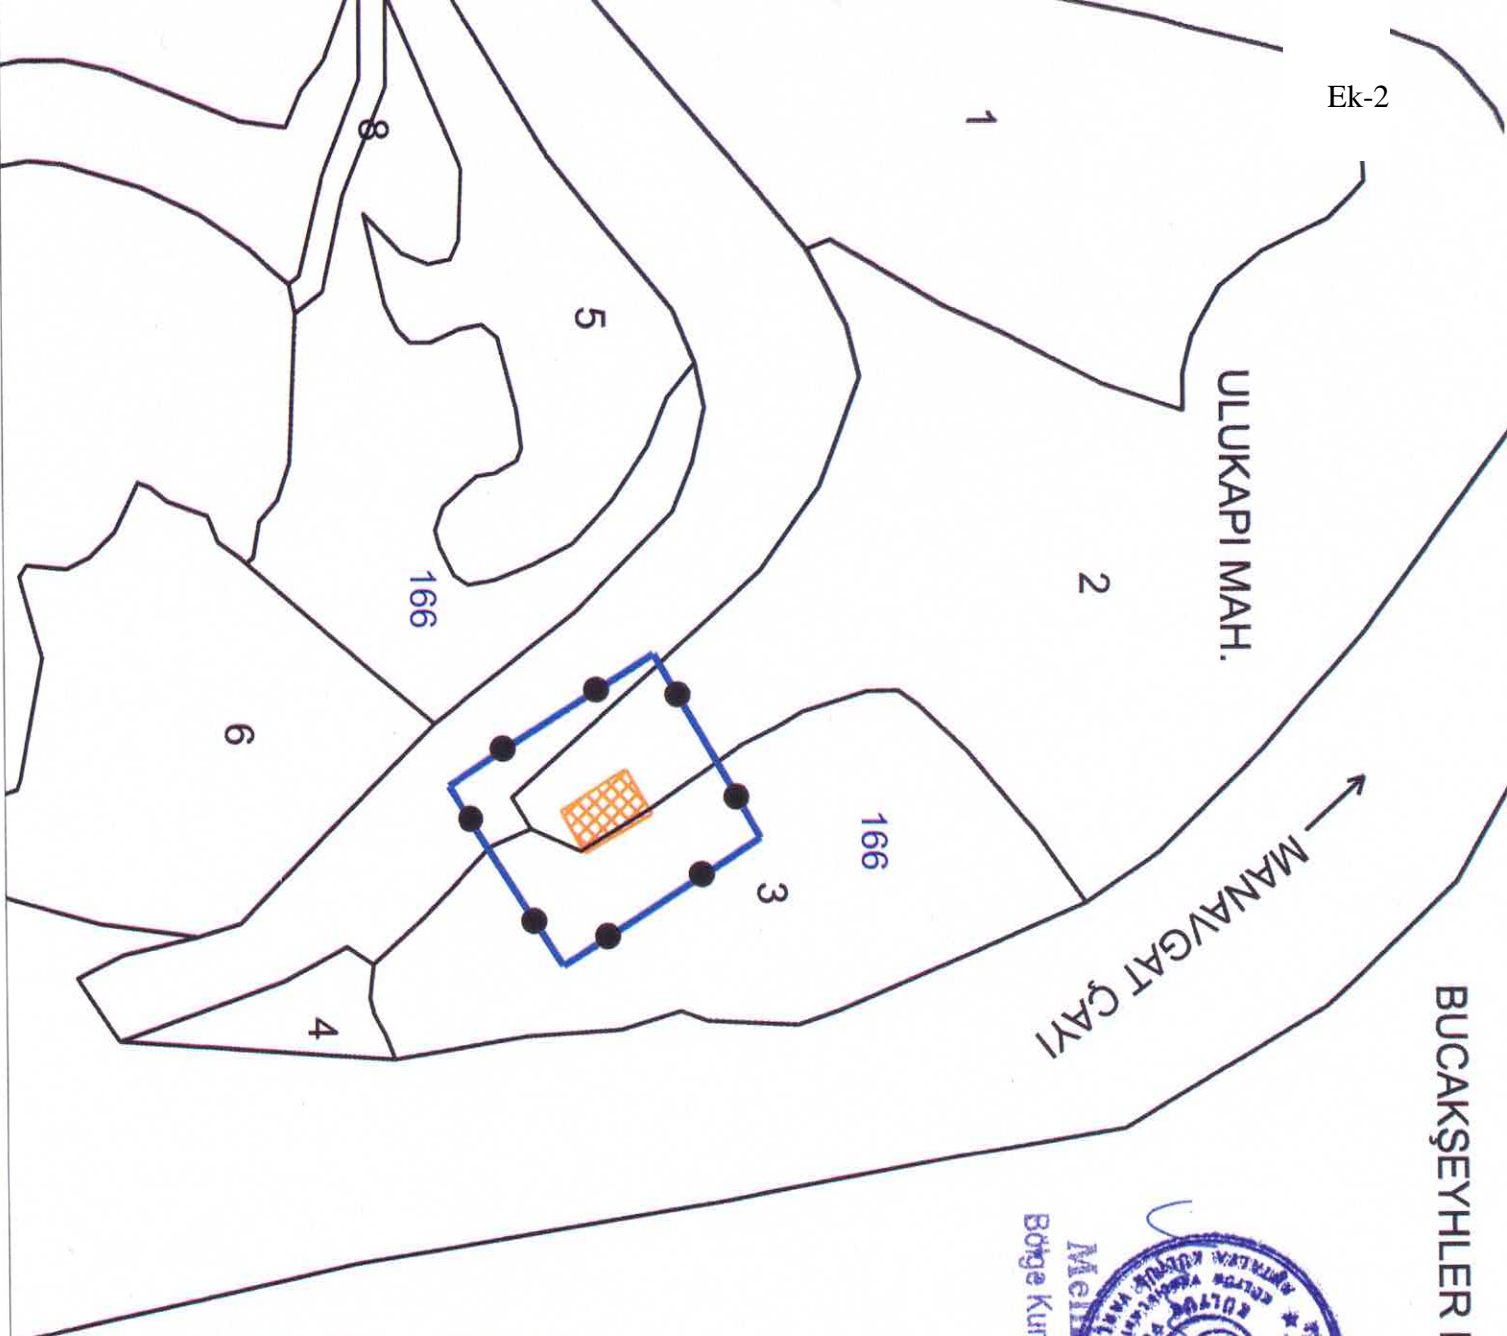
**Üye**



BUCAKŞEHİLER MAH.

ULUKAPI MAH.

MANAVGAT ÇAYI

Melike GÜL  
Bölge Kurulu Müdürü V.KÜLTÜR VE TURİZM BAKANLIĞI  
ANTALYA K.V.K. Bölge Kurulunun  
28.11.2024 tarih ve 1.8685 sayılı karar ekidir.

Başkan

Başkan Yardımcısı

Üye

Üye

Üye

Üye

Üye

Üye

Temsilci Üye

Temsilci Üye

Temsilci Üye

Temsilci Üye

Temsilci Üye

Temsilci Üye

ANTALYA İLİ, MANAVGAT İLÇESİ, ULUKAPI MAHALLESİ

● ● KORUMALANI SINIRI

PAFTA NO: O26-B-20-B-4

U.T.M. 3 DATUM: ED50 D.O.M:30

ÖLÇEK: 1/2000

Nokta No	Y	X
KA1	631555,929	4079307,582
KA2	631805,148	4078336,036
KA3	631639,005	4078282,901
KA4	631591,104	4079252,379

T.C. KÜLTÜR VE TURİZM BAKANLIĞI



Melike GÜL

Bölge Kurulu Müdürü V.

Gökhan NERGİZ

Harita Mühendisi

UYGUN BULUNDU