

T.C.
KÜLTÜR VE TURİZM BAKANLIĞI
ANTALYA KÜLTÜR VARLIKLARINI KORUMA BÖLGE KURULU
KARAR

Toplantı Tarihi ve No.:29.11.2024/502
Karar Tarihi ve No. :29.11.2024/18726

Toplantı Yeri
ANTALYA

Antalya İli, Döşemealtı İlçesi, Tomalar Mahallesinde, Antalya Kültür ve Tabiat Varlıklarını Koruma Kurulunun 13.04.2000 tarih ve 4543 sayılı kararıyla tescil edilerek koruma alanı belirlenen, mülkiyeti tespit edilemeyen, 2061 parseldeki Toma Sarnıcının koruma grubunun belirlenmesi, koruma alanı sınırının sayısallaştırılması ve tescil fişinin güncellenmesine ilişkin Antalya Kültür Varlıklarını Koruma Bölge Kurulu Müdürlüğünün 16.07.2024 tarih ve 5409645 sayılı, 03.09.2024 tarih ve 5621935 sayılı yazıları, Antalya Kültür Varlıklarını Koruma Bölge Kurulu Müdürlüğünün 27.11.2024 tarih ve 3073099 kayıt numaralı uzman raporu okundu, ekleri ve dosyası incelendi, yapılan görüşmeler sonucunda;

Antalya İli, Döşemealtı İlçesi, Tomalar Mahallesinde, Antalya Kültür ve Tabiat Varlıklarını Koruma Kurulunun 13.04.2000 tarih ve 4543 sayılı kararıyla tescil edilerek koruma alanı belirlenen, mülkiyeti tespit edilemeyen, 2061 parseldeki Toma Sarnıcının koruma alanı sınırının, yapılacak her türlü uygulamaların hassas ve doğru olarak yürütülebilmesi amacıyla sayısallaştırılarak güncellendiği kararımız eki 1/1000 ölçekli haritanın ve güncel tescil fişinin uygun bulunduğu (olumlu), koruma grubunun 1.Grup olarak belirlenmesine,

Koruma alanı içerisinde 2863 sayılı Kanununun 8. maddesi uyarınca Kurulumuzdan izinsiz herhangi bir inşai ve fiziki uygulamada bulunulmamasına,

Koruma Alanında tamamen ya da kısmen kalan taşınmazların ilgili Kadastro Müdürlüğünce Kurul Müdürlüğüne bildirilmesine, bu işlem sonrasında taşınmazların tapu kayıtlarına koruma alanında tamamen ya da kısmen kaldığına dair ilgili şerhlerin konulmasının sağlanmasına,

Can ve mal güvenliğinin sağlanması, kaçak kazıların önlenmesi amacıyla gerekli güvenlik tedbirlerinin ilgili kurumlarca alınması gerektiğine,

Tescilli sarnıcın onarımına yönelik, rölöve, restitüsyon ve restorasyon projelerinin ilgili Kurumlarca hazırlatılarak Kurulumuza iletilmesine karar verildi.



BAŞKAN

Prof.Dr. Osman ERAVŞAR
İMZA

BAŞKAN YARDIMCISI

Prof.Dr. H.Sabri ALANYALI
İMZA

Üye

Mesut BAYAT
İMZA

Üye

İlhan KAYMAZ
İMZA

Üye

Belgin ŞAHİN
İMZA

Üye

Bekir Cenap ALTIPARMAK
İMZA

Üye

İbrahim ÖNER
İMZA

Üye

Ant.Büyükşehir Bld.Tem.
(BULUNMADI)


Üye

Mehmet ATALAY
Döşemealtı Bld. Tem.
İMZA

Üye

Mustafa DEMİREL
Antalya Müze Md.
İMZA

Üye

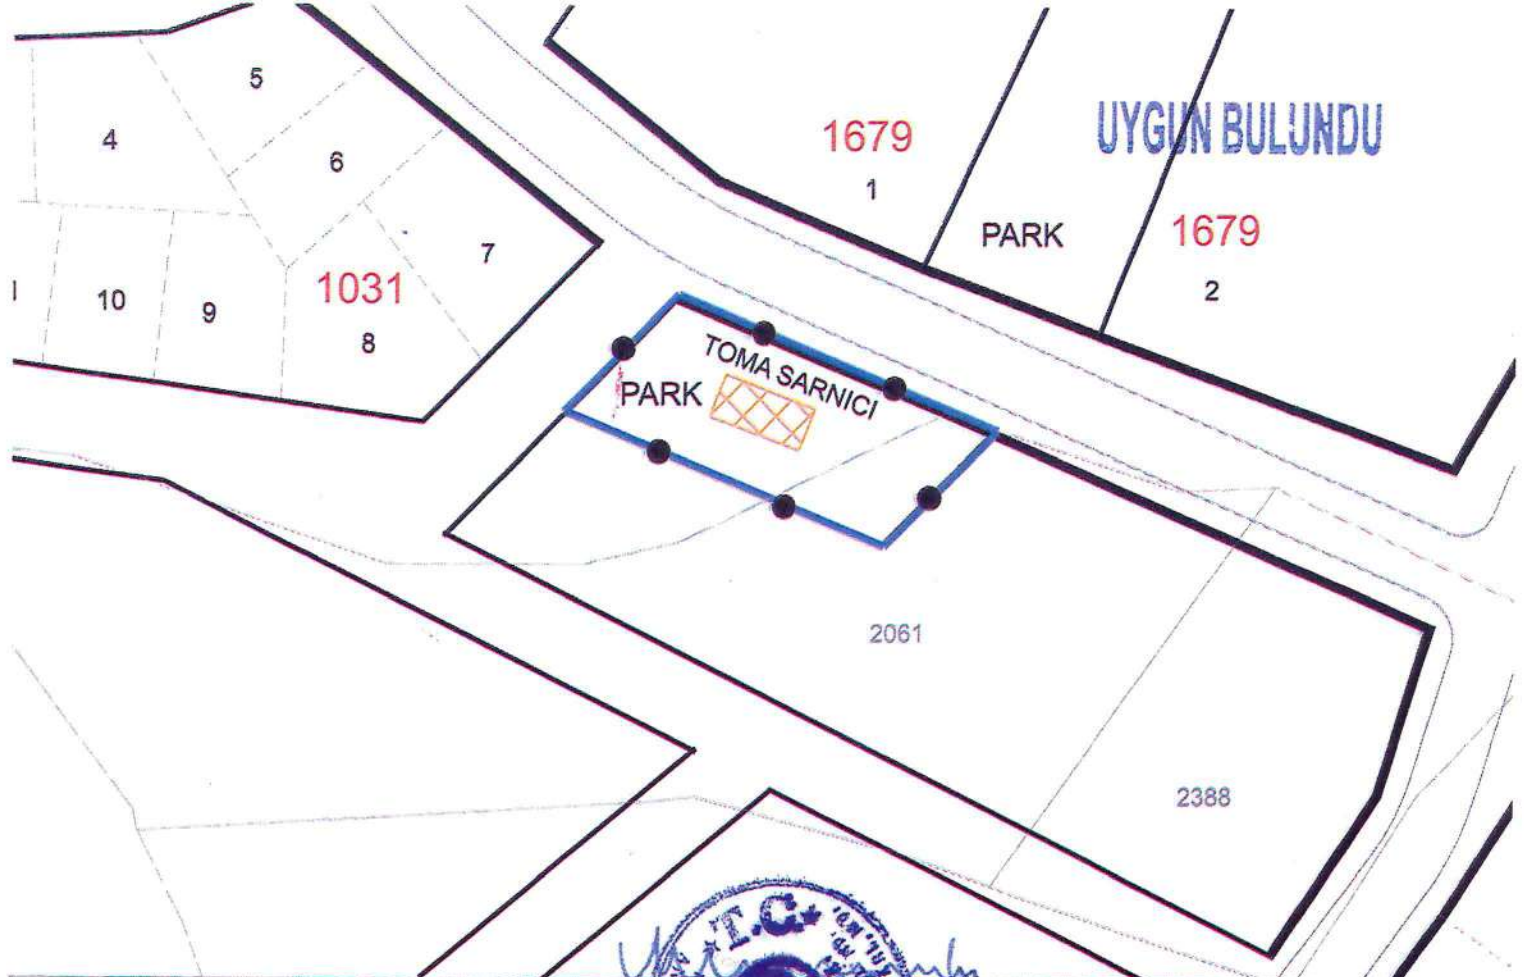

ANTALYA İLİ, DÖŞEMEALTI İLÇESİ, TOMALAR MAH.

●●●●● KORUMA ALANI SINIRI
 PAFTA NO: N25-D-22-C-4-C
 U.T.M. 3 DATUM: ED50 D.O.M:30
 ÖLÇEK: 1/1000

Nokta No	Y	X
KA1	552330.61	4097165.40
KA2	552373.39	4097147.66
KA3	552358.20	4097132.40
KA4	552315.34	4097150.06

T.C.
 KÜLTÜR VE TURİZM BAKANLIĞI
 ANTALYA K.V.K. Bölge Kurulunun
 28.11-2024 tarih ve 16726 sayılı kararı ile.

[Signatures]
 Başkan
 Başkan Yardımcısı
 Üye
 Üye
 Üye
 Üye
 Temsilci Üye
 Temsilci Üye
 Temsilci Üye
 Temsilci Üye
 Temsilci Üye

[Signature]
 Gökhan NERGİZ
 Harita Mühendisi

