

T.C.
KÜLTÜR VE TURİZM BAKANLIĞI
ESKİŞEHİR KÜLTÜR VARLIKLARINI KORUMA BÖLGE KURULU

KARAR

11.00.1067

Toplantı Tarih ve no: 29.08.2024 - 478
Karar Tarih ve no : 29.08.2024 - 12807

Toplantı Yeri
ESKİŞEHİR

Bilecik İli, Merkez, Çakırpınar Köyü, 150 ada, 4 parselde yer alan kamu mülkiyetindeki tescilli Yeni Hamamın koruma alanının belirlenmesi için gerekli çalışmaların yapılması hükmünü içeren 27.06.2024 tarih ve 12605 sayılı Kararımız uyarınca hazırlanan kadastral krokinin iletildiği Bilecik Kadastro Müdürlüğünün 19.08.2024 tarih ve 13575584 sayılı yazısı ile Kurul Müdürlüğü uzmanlarının 28.08.2024 tarih ve 2892752 sayılı sayılı dosya inceleme raporu okundu, yapılan görüşmeler sonunda;

Bilecik İli, Merkez, Çakırpınar Köyü, 150 ada, 4 parselde yer alan 27.06.2024 tarih ve 12605 sayılı Kararımız ile II.(İki) grup korunması gerekli taşınmaz kültür varlığı olarak tescilli Yeni Hamama ilişkin hazırlanan kararımız eki koruma alanı krokisinin uygun olduğuna; söz konusu tescilli hamam ve koruma alanı sınırları içinde 2863 sayılı Kanun ve ilgili mevzuat kapsamında gerekli izinler alınmadan herhangi bir fiziki ve inşai müdahalede bulunulmamasına karar verildi.

İL:BİLECİK

İLÇE:MERKEZ

MAHALLE/KÖY:ÇAKARPINAR

ADI:.YENİ HAMAM VE KORUMA ALANI

TÜR/DERECE: II. (İKİ) Grup KGKV

Kadastral Parsel

Koruma Alanı

II. Grup KGKV (Yeni Hamam)




1/1000

Koruma Alanı Sınırı Koordinatları

Nokta No	Y	X
KA1	492490.761	4446134.492
KA2	492490.832	4446134.878
KA3	492488.737	4446144.541
KA4	492486.848	4446152.950
KA5	492485.718	4446154.980
KA6	492487.676	4446161.680
KA7	492494.325	4446171.778
KA8	492507.436	4446173.118
KA9	492514.668	4446175.762
KA10	492515.947	4446164.754
KA11	492515.947	4446138.803
KA12	492501.337	4446136.752
KA13	492501.208	4446137.469
KA14	492499.586	4446136.775

Eski Hamamın Yaklaşık Koordinatları

Nokta No	Y	X
YA1	492495.677	4446168.761
YA2	492504.432	4446172.076
YA3	492507.519	4446164.432
YA4	492498.910	4446161.063

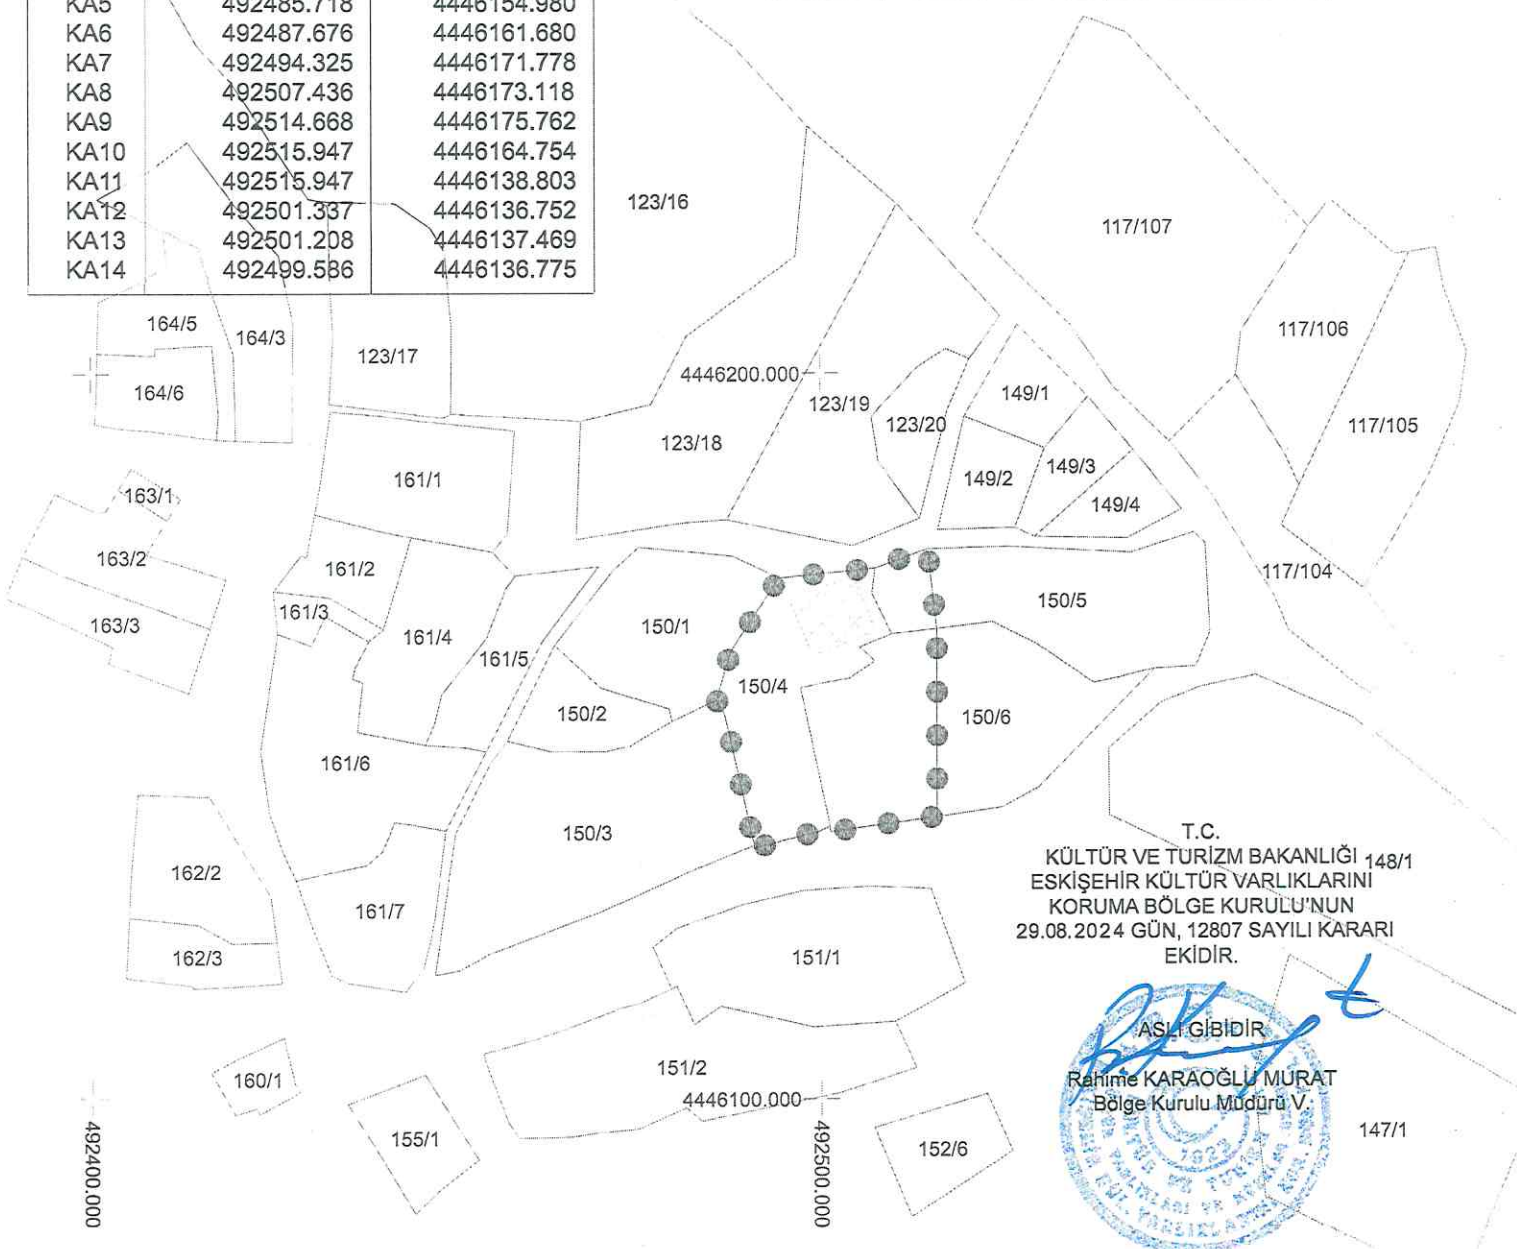

T.C.
KÜLTÜR VE TURİZM BAKANLIĞI 148/1
ESKİŞEHİR KÜLTÜR VARLIKLARINI
KORUMA BÖLGE KURULU'NUN
29.08.2024 GÜN, 12807 SAYILI KARARI
EKİDİR.



*Koruma Alanı Sınırı içerisinde 150 ada 4 parselin tamamı, 150 ada 5 ve 6 parsellerin bir kısmı kalmaktadır.

*Kadastral Parseller 12.08.2024 tarihinde TAKBİS-MEGSİS üzerinden indirilmiştir, uyuşmazlık durumunda TKGM kayıtları esas alınacaktır.