

KARAR

03.02.380

Toplantı Tarih ve no: 24.10.2024 – 482
Karar Tarih ve no : 24.10.2024 – 12937

Toplantı Yeri
ESKİŐEHİR

Afyonkarahisar İli, Çay İlçesi, Karamık Karacaören beldesi, Taşlıyatak mevkiinde, mülkiyeti köy tüzel kişiliğine ait olan tapunun 4126 parselin bir bölümünde yer alan mezarlığın, 2863 sayılı Kanun ve ilgili mevzuat kapsamında gerekli incelemenin yapılarak tescil konusunun değerlendirilmesinin istendiği Afyonkarahisar Valiliğinin (İl Kültür ve Turizm Müdürlüğü) 13.08.2024 tarih ve 5527640 sayılı başvurusu, Kurul Müdürlüğü uzmanlarının 22.08.2024 tarih ve 2887378 sayılı yerinde inceleme raporu, Kurul Müdürlüğü'nün 26.08.2024 tarih ve 5595043 sayılı yazısına cevaben konuyla ilgili faaliyeti etkilenen Kurum ve Kuruluşların görüşlerinin iletildiği yazılar, Koruma Bölge Kurulu Müdürlüğü uzmanlarının 21.10.2024 tarih ve 2998399 sayılı dosya inceleme raporu okundu, fotoğrafları ve dosyası incelendi, yapılan görüşmeler sonunda;

Afyonkarahisar İli, Çay İlçesi, Karamık Karacaören Beldesi, Taşlıyatak mevkiinde, mülkiyeti köy tüzel kişiliğine ait olan tapunun 4126 parselin bir bölümünde yer alan yörük mezarlığının bölgenin sosyal ve kültürel gelişimi açısından belge niteliği taşıdığı anlaşıldığından 2863 sayılı Kanun kapsamında korunması gerekli taşınmaz kültür varlığı olarak tesciline; hazırlanan tescil fişinin uygun olduğuna, koruma grubunun "II. (İki) Grup" olarak belirlenmesine; kararımız eki paftada hazırlanan korunma alanı krokisinin uygun olduğuna, söz konusu korunma alanı sınırları içerisinde defin işlemleri haricinde 2863 sayılı Kanun ve ilgili mevzuat kapsamında gerekli izinler alınmadan herhangi bir fiziki ve inşai müdahalede bulunulmamasına karar verildi.

İL: AFYONKARAHİSAR
İLÇE: ÇAY
MAHALLE/KÖY: KARAMIK KARACAÖREN
ADI: YÖRÜK MEZARLIĞI
TÜR/DERECE: II.(İki) Grup KGKV

Ek-2



1/2000


Yörük Mezarlığı Yaklaşık Koordinatları

Nokta No	Y	X
1	575381.527	4272886.365
2	575353.445	4272894.005
3	575368.128	4272941.456
4	575403.881	4272938.721
5	575408.163	4272879.812
6	575390.289	4272878.338

Kadastral Parsel

II. (İki) Grup KGKV Koruma Alanı

ITRF96 - UTM 3° - DOM:30°

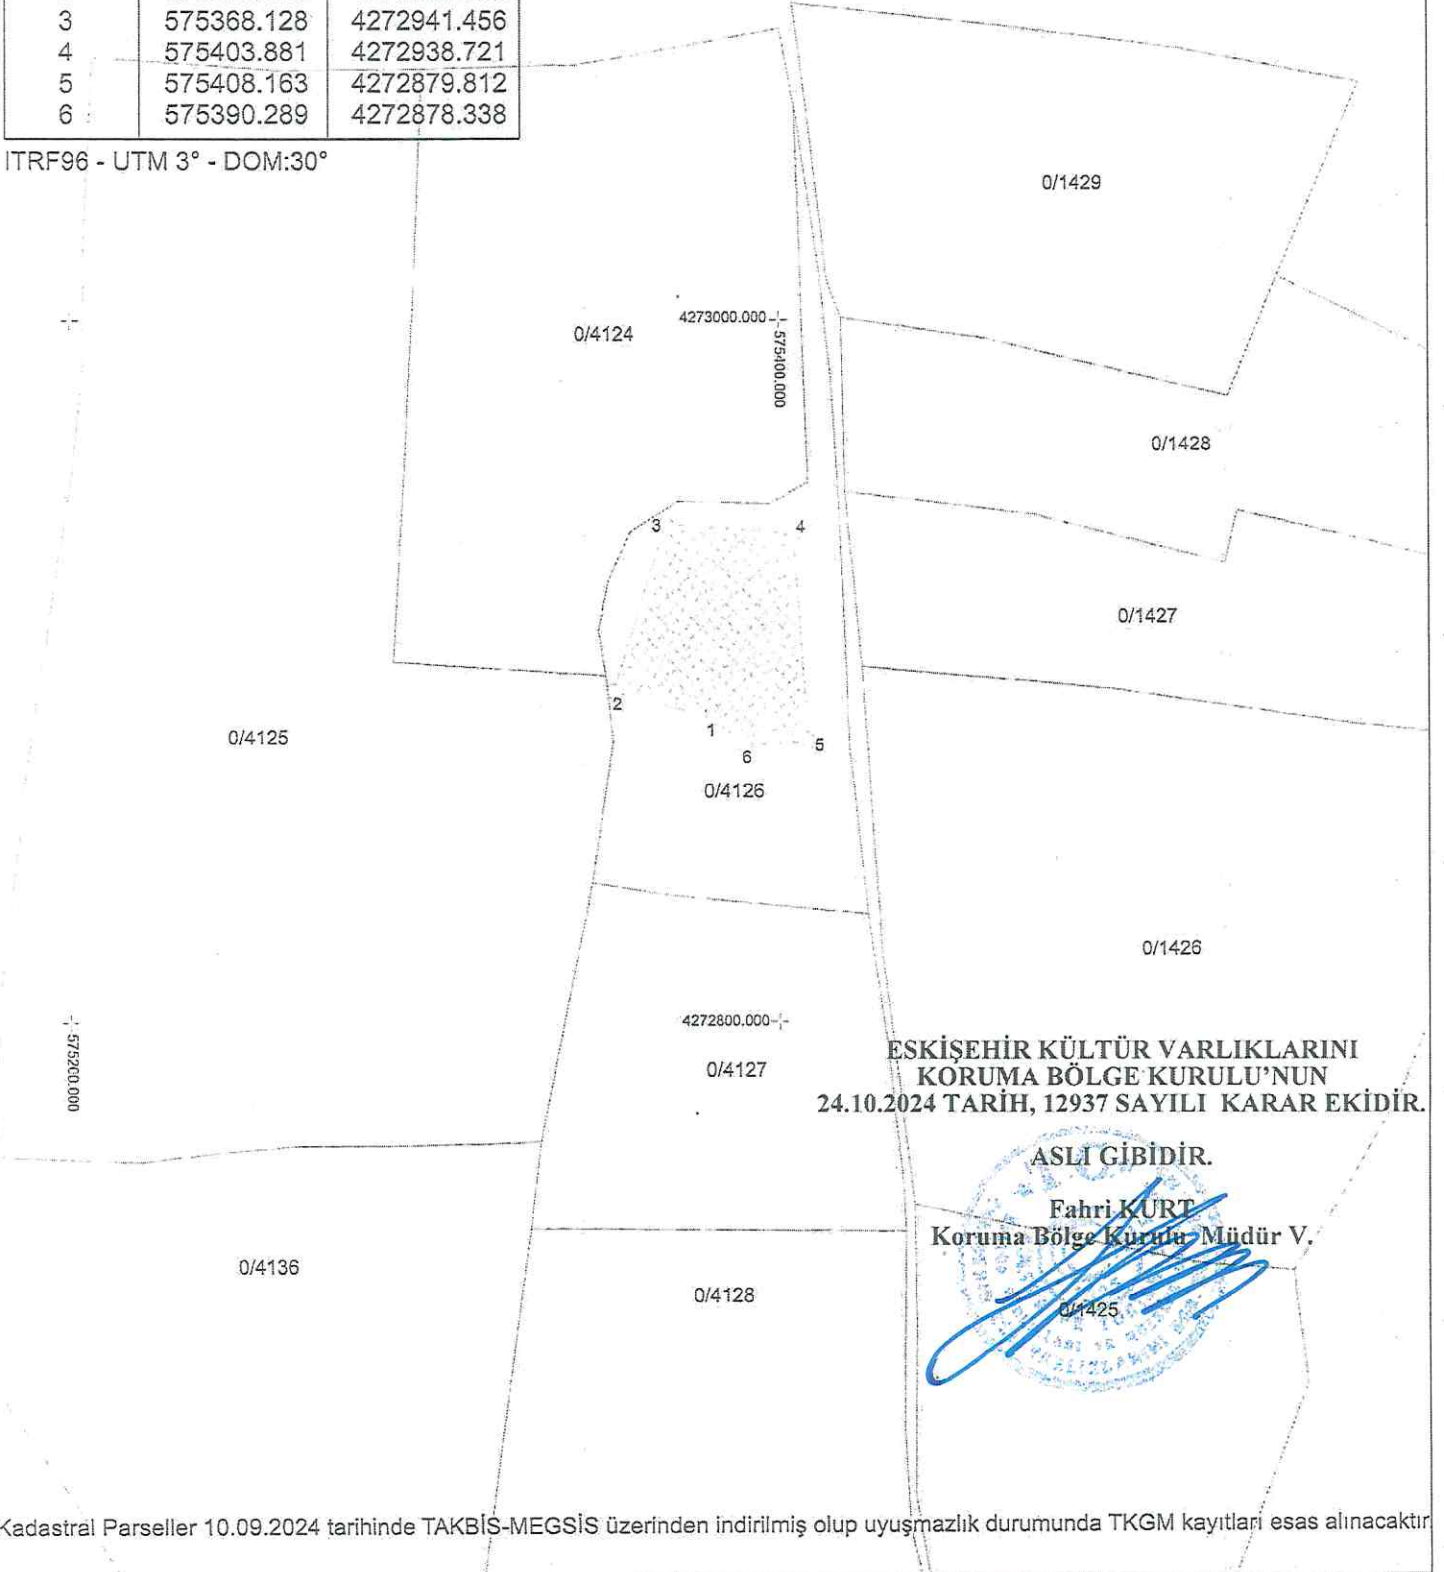

*Kadastral Parseller 10.09.2024 tarihinde TAKBİS-MEGSİS üzerinden indirilmiş olup uyumsuzluk durumunda TKGM kayıtları esas alınacaktır

AVRUPA KONSEYİ	DOĞAL VE KÜLTÜREL VARLIKLARI KORUMA ENVANTERİ			ANIT	ENVANTER NO:									
TÜRKİYE	ESKİŞEHİR KÜLTÜR VARLIKLARINI KORUMA BÖLGE KURULU				HARİTA NO:									
İLİ : Afyonkarahisar	İLÇESİ : Çay	MAHALLE / KÖY / MEVKİİ : Karamık Karacaören Beldesi		KORUMA DERECESESİ:	ANITSAL:	1	2	3						
SOKAK VE KAPI NO:	KADASTRO : PAFTA:	ADA:	PARSEL: 4126	IL (İki) Grup	ÇEVRESEL:	1	2	3						
ADı: Taşlyatak Mevkii Yörük Mezarlığı	YAPTIRAN: -	YAPAN:		MİMARİ ÇAĞI(Üslup):	ÇEVREVE AYKIRI:									
GENEL TANIM: Afyonkarahisar İli, Çay İlçesi, Karamık Karacaören Beldesi, Taşlyatak Mevkiinde, tapunun 4126 parselin bir bölümünde yer almakta olup yörede kullanılan taşlarla oluşturulmuş yörük mezarlığıdır.				VAKFIYE: -										
KORUMA DURUMU:	A B C	İYİ ORT A FENA	TAŞIYICI YAPI	A B C	D İ Ş Y A P I	ÜST YAPI	A B C	İÇ YAPI	A B C	SÜSLEME ELEMENLARI	A B C	RUTUBET	A B C	YOK İZİ VAR ÖNEMLİ
VAZİYET PLANI														
<p>AYRINTILI TANIM: Afyonkarahisar ili, Çay ilçesi, Karamık Karacaören Beldesi, 4126 parselde yer alan mezarlık köy yerleşim alanı dışındadır. Günümüzde kullanılmayan mezarlık yörük mezarlığı olup söz konusu mezarlıkta yer alan mezarlarda baş taşları yörede bulunan taşlar ve devşirme malzeme ile yapılmış olup mezar taşlarında herhangi bir yazı bulunmamaktadır.</p>					TEKNİK BİLGİLER					SU ELEKTRİK ISITMA KANALİZASYON				
					ORJİNAL KULLANIM : MEZARLIK					BUGÜNKÜ KULLANIM : MEZARLIK				
					ÖNERİLEN KULLANIM : MEZARLIK									
					HAZIRLAYANLAR : Tamer AKYUMUK (Sanat Tarihcisi)					TARİH: 24.10.2024				
					Kaan KIRÇIN (Arkeolog):									
					KONTROL EDEN: Rahime KARAOĞLU MERAT					TARİH: Bölge Kurulu Müdür V.				
<p>ESKİŞEHİR KÜLTÜR VARLIKLARINI KORUMA BÖLGE KURULU'NUN 24.10.2024 TARİH, 12937 SAYILI KARAR EKİDİR.</p> <p>ASLI GİBİDİR.</p> <p>Fahri KURT Koruma Bölge Kurulu Müdür V.</p>														
YAYIN DİZİNİ	EKLER:													
	RAPOR				RESTORASYON PROJESİ									
	FOTOĞRAF													
	RÖLÖVE PROJESİ				KROKİ									
	KİTABE				VAKFIYE									