

T.C.
KÜLTÜR VE TURİZM BAKANLIĞI
ESKİŞEHİR KÜLTÜR VARLIKLARINI KORUMA BÖLGE KURULU

KARAR

Toplantı Tarih ve no: 25.10.2024 - 483
Karar Tarih ve no : 25.10.2024 - 12976

Toplantı Yeri
ESKİŞEHİR

Eskişehir İli, Han İlçesi, Başara Mahallesi sınırları içerisinde yer alan tescilli Başara Höyük-Roma ve Bizans Yerleşimi I. (Bir) Derece Arkeolojik Sit sınırlarına ilişkin hazırlanan koordinatlı kadastral krokinin değerlendirilmesi talebine ilişkin Kültür Varlıkları ve Müzeler Genel Müdürlüğü Tespit ve Planlama Dairesi Başkanlığı'nın 16.09.2024 tarih, 5661087 sayılı yazısı, bu doğrultuda hazırlanan Kurul Müdürlüğü uzmanlarının 18.10.2024 tarih, 2994180 sayılı dosya inceleme raporu ve geçiş dönemi koruma esasları ve kullanma şartları okundu, koordinatlı kadastral sit krokisi, dosyası ve fotoğrafları incelendi, yapılan görüşmeler sonucunda;


Eskişehir İli, Han İlçesi, Başara Mahallesi sınırları içerisinde yer alan ve Eskişehir Kültür ve Tabiat Varlıklarını Koruma Bölge Kurulu'nun 09.09.2008 tarih ve 3013 sayılı kararı ile Başara Höyük-Roma ve Bizans Yerleşimi I. (Bir) Derece Arkeolojik sit sınırlarının aktarıldığı koordinatlı kadastral sit krokisinin uygun olduğuna; Kültür ve Tabiat Varlıklarını Koruma Yüksek Kurulu'nun 05.11.1999 tarih ve 658 sayılı İlke Kararı doğrultusunda hazırlanan Geçiş Dönemi Koruma Esasları ve Kullanma Şartlarının belirlenmesine; söz konusu sit sınırları içerisinde 2863 sayılı Kanun ve ilgili mevzuat kapsamında izinsiz herhangi bir fiziki ve inşai müdahalede bulunulmamasına karar verildi.

İL:ESKİŞEHİR

Ek-2
E:HAN

HALLE/KÖY:BAŞARA

ADI:BAŞARA HÖYÜK ROMA VE BİZANS YERLEŞİMİ
TÜR/DERECE: I. (BİR) DERECE ARKEOLOJİK SİT

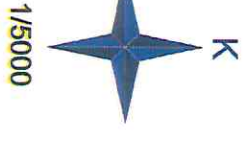


1/5000



Nokta	Y	X
1	578440.588	4333613.332
2	578269.722	4333560.608
3	578037.042	4333608.549
4	578100.503	4333975.835
5	578292.778	4333985.045
6	578425.877	4333928.819
7	578505.993	4333792.383

ITRF96 - UTM 3° - DOM:30°

LEANT	KADASTRAL PARSEL	I. (BİR) DERECE ARKEOLOJİK SİT ALANI

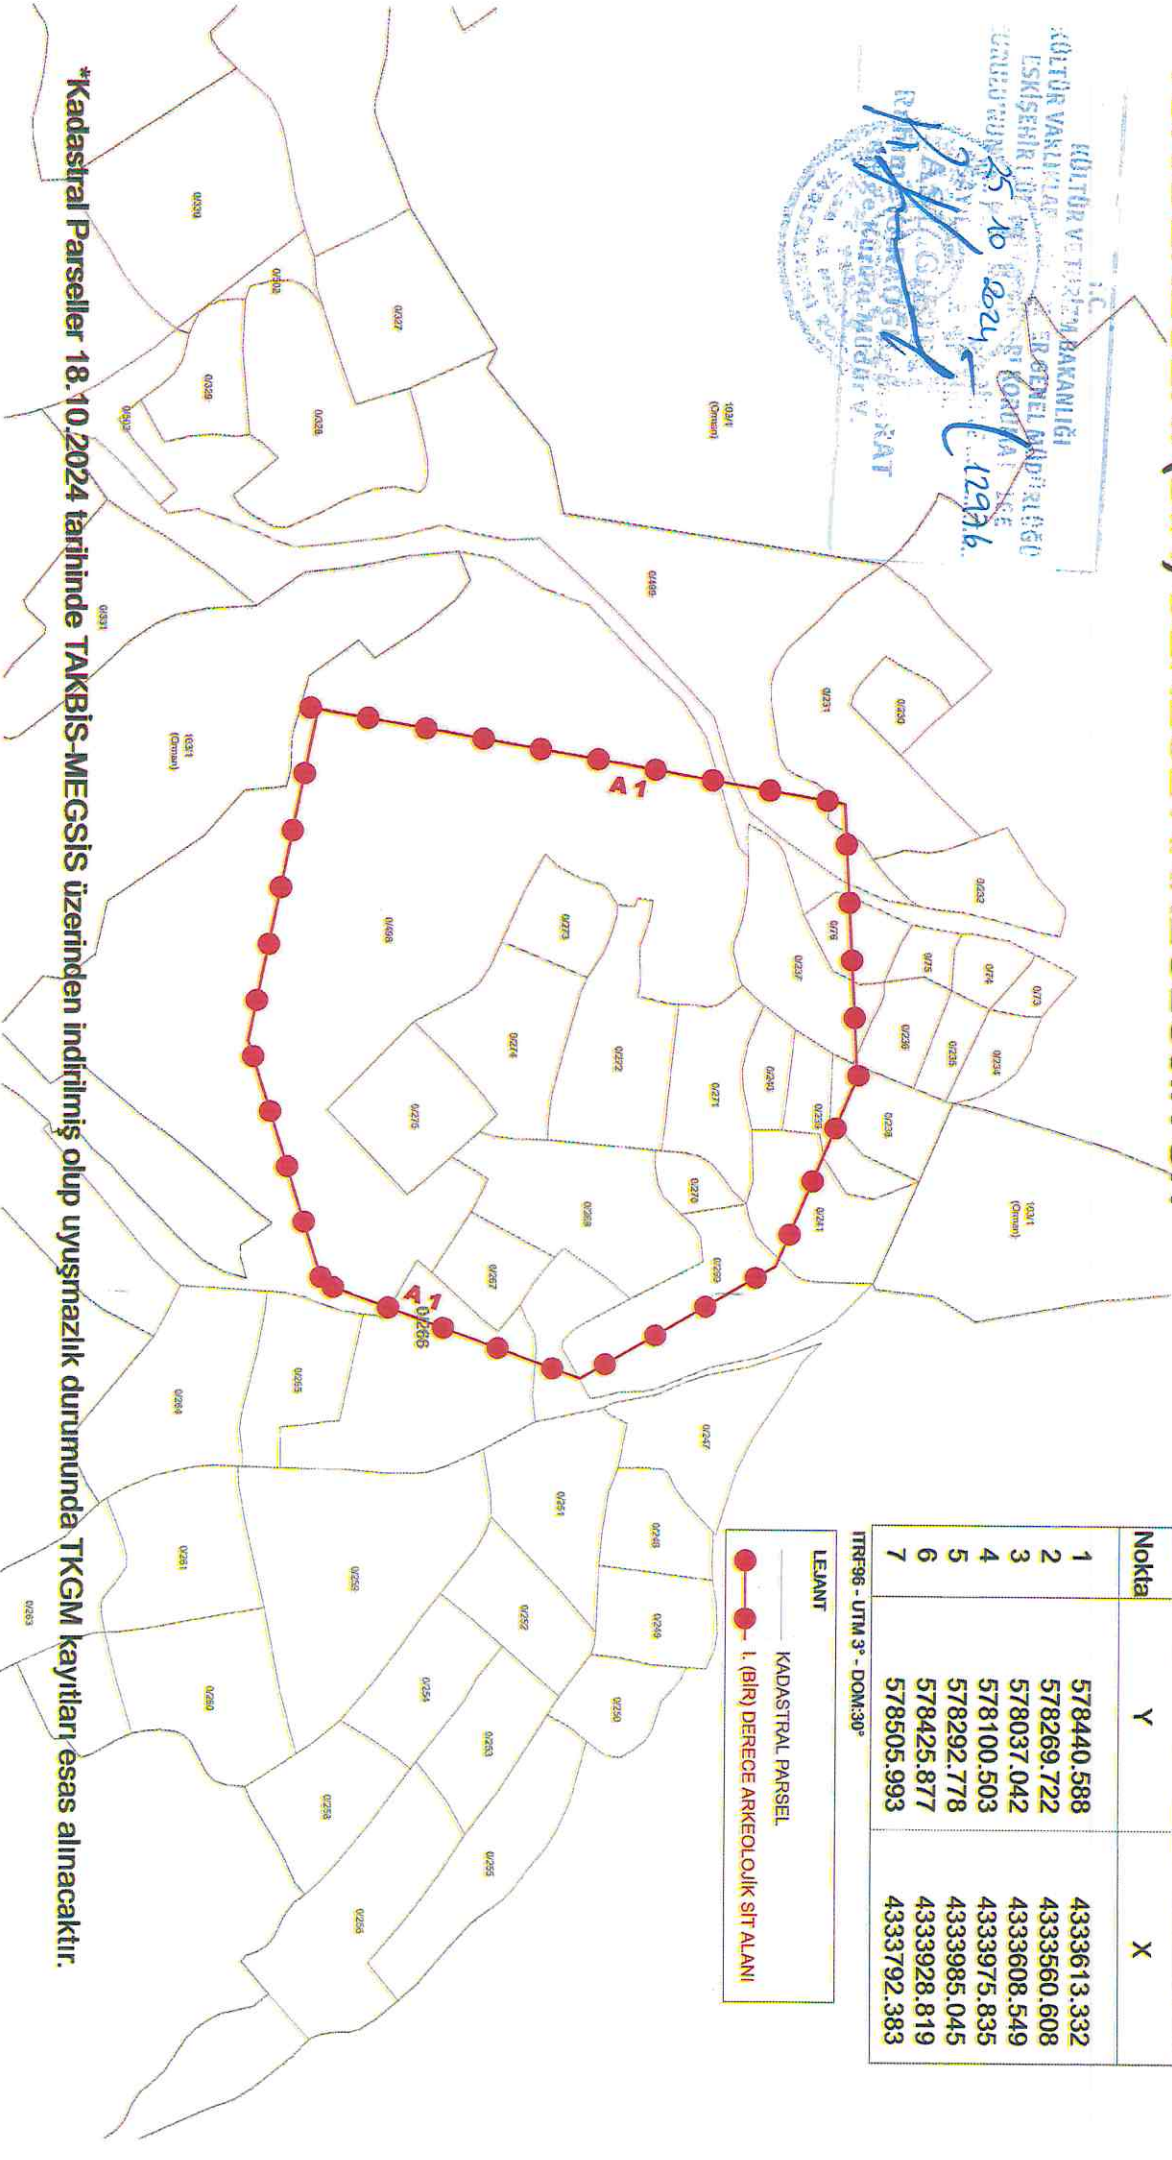

*Kadastral Parseller 18.10.2024 tarihinde TAKBİS-MEGSİS üzerinden indirilmiş olup uyumsuzluk durumunda TKGM kayıtları esas alınacaktır.

ESKİŞEHİR İLİ, HAN İLÇESİ, BAŞARA MAHALLESİ
Başara Höyük Roma ve Bizans Yerleşimi I. (Bir) Derece Arkeolojik Siti
Geçiş Dönemi Koruma Esasları ve Kullanma Şartları
(26.02.175)

İlgili idare tarafından yasal süresi içerisinde koruma amaçlı imar planı hazırlatıp Kurulumuza iletilmesi zorunludur. Söz konusu plan onaylanıncaya kadar, "Geçiş Dönemi Koruma Esasları ve Kullanma Şartları" geçerlidir. Üç yıllık süre içinde zorunlu nedenlerle plan yapılamadığı takdirde Kurulumuzca gerekçeli olarak bu süre uzatılabilir.

I. Derece Arkeolojik Sit: Korumaya yönelik bilimsel çalışmalar dışında aynen korunacak sit alanlarıdır.

Bu alanlarda, kesinlikle hiçbir yapılaşmaya izin verilemez, bilimsel amaçlı kazıların dışında hiçbir kazı yapılamaz, ancak;

- a) Resmi ve özel kuruluşlarca zorunlu durumlarda yapılacak alt yapı uygulamaları için müze müdürlüğünün ve varsa kazı başkanının görüşüyle konu Kurulumuzda değerlendirilerek alınacak karar doğrultusunda uygulama yapılır.
- b) Yeni tarımsal alanlar açılmaz, yalnızca sınırlı mevsimlik tarımsal faaliyetler devam edebilir.
- c) Taş, toprak, kum vb. alınamaz, kireç, taş, tuğla, mermer, kum, maden vb. ocaklar açılmaz, toprak, çürük, çöp, sanayi atığı ve benzeri malzeme dökülemez.
- d) Taşınmaz kültür varlıklarının mahiyetine tesir etmeyecek şekilde Kurulumuzdan izin almak koşuluyla birleştirme (tevhit) ve ayırma (ifraz) yapılabilir.

