

T.C.
KÜLTÜR VE TURİZM BAKANLIĞI
ESKİŞEHİR KÜLTÜR VARLIKLARINI KORUMA BÖLGE KURULU

KARAR

Toplantı Tarih ve no: 28.11.2024 - 485
Karar Tarih ve no : 28.11.2024 - 13142

Toplantı Yeri
ESKİŞEHİR

Eskişehir İli, Seyitgazi İlçesi, Kümbet Mahallesi sınırları içerisinde yer alan tescilli Köristanlar Nekropolü I. (Bir) Derece Arkeolojik Sit sınırlarına ilişkin hazırlanan koordinatlı kadastral krokinin değerlendirilmesi talebine ilişkin Kültür Varlıkları ve Müzeler Genel Müdürlüğü Tespit ve Planlama Dairesi Başkanlığı'nın 16.09.2024 tarih, 5661087 sayılı yazısına istinaden yapılan envanter çalışmasında tespit edilen ve bu doğrultuda hazırlanan Kurul Müdürlüğü uzmanlarının 18.11.2024 tarih, 3052311 sayılı dosya inceleme raporu ve geçiş dönemi koruma esasları ve kullanma şartları okundu, koordinatlı kadastral sit krokisi, dosyası ve fotoğrafları incelendi, yapılan görüşmeler sonucunda;

Eskişehir İli, Seyitgazi İlçesi, Kümbet Mahallesi sınırları içerisinde yer alan, Konya Kültür ve Tabiat Varlıklarını Koruma Kurulu'nun 24.02.1993 tarih, 1590 sayılı kararı ile tescillenen, Eskişehir Kültür ve Tabiat Varlıklarını Koruma Bölge Kurulu'nun 15.07.2009 tarih, 1590 sayılı kararı ile sınırları güncellenen Köristanlar Nekropolü I. (Bir) Derece Arkeolojik Sit sınırlarının aktarıldığı koordinatlı kadastral sit krokisinin uygun olduğuna; Kültür ve Tabiat Varlıklarını Koruma Yüksek Kurulu'nun 05.11.1999 tarih ve 658 sayılı İlke Kararı doğrultusunda hazırlanan Geçiş Dönemi Koruma Esasları ve Kullanma Şartlarının belirlenmesine; ayrıca söz konusu alanın bir kısmında doğal sit alanının da bulunması nedeniyle konunun *doğal sit alanları ve taşınmaz tabiat varlıklarının bulunduğu alanların arkeolojik, kentsel, kentsel-arkeolojik, tarihi sit alanları ve tescilli taşınmaz kültür varlıkları ile bunların koruma alanları ve etkileşim-geçiş sahasının bulunduğu alanlar ile çakıştığı yerlerde uygulanacak esaslara ilişkin protokol* kapsamında Eskişehir Tabiat Varlıklarını Koruma Bölge Komisyonu tarafından da değerlendirilmesine; söz konusu sit sınırları içerisinde 2863 sayılı Kanun ve ilgili mevzuat kapsamında izinsiz herhangi bir fiziki ve inşai müdahalede bulunulmamasına karar verildi.


İL: ESKİŞEHİR
İLÇE: SEYİTGAZI
MAHALLE/KÖY: KÜMBET
ADI: KÖRİSTANLAR NEKROPOLÜ
TÜR/DERECE: I. (BİR) DERECE ARKEOLOJİK SİT

I. (BİR) DERECE ARKEOLOJİK
SİT SINIRI KOORDİNATLARI


Nokta	Y	X
1	553126.194	4342199.052
2	552834.533	4342290.035
3	552735.328	4342373.190
4	552680.792	4342508.779
5	552704.693	4342638.778
6	552748.126	4342728.478
7	552988.225	4342765.722
8	553111.510	4342741.235
9	553212.748	4342701.095
10	553244.316	4342638.083
11	553301.501	4342559.906
12	553335.350	4342483.202
13	553285.899	4342407.756
14	553232.709	4342329.240
15	553167.173	4342271.044

ITRF96 - UTM 3° - DOM:30°

LEJANT
 KADASTRAL PARSEL
 I. (BİR) DERECE ARKEOLOJİK SİT ALANI

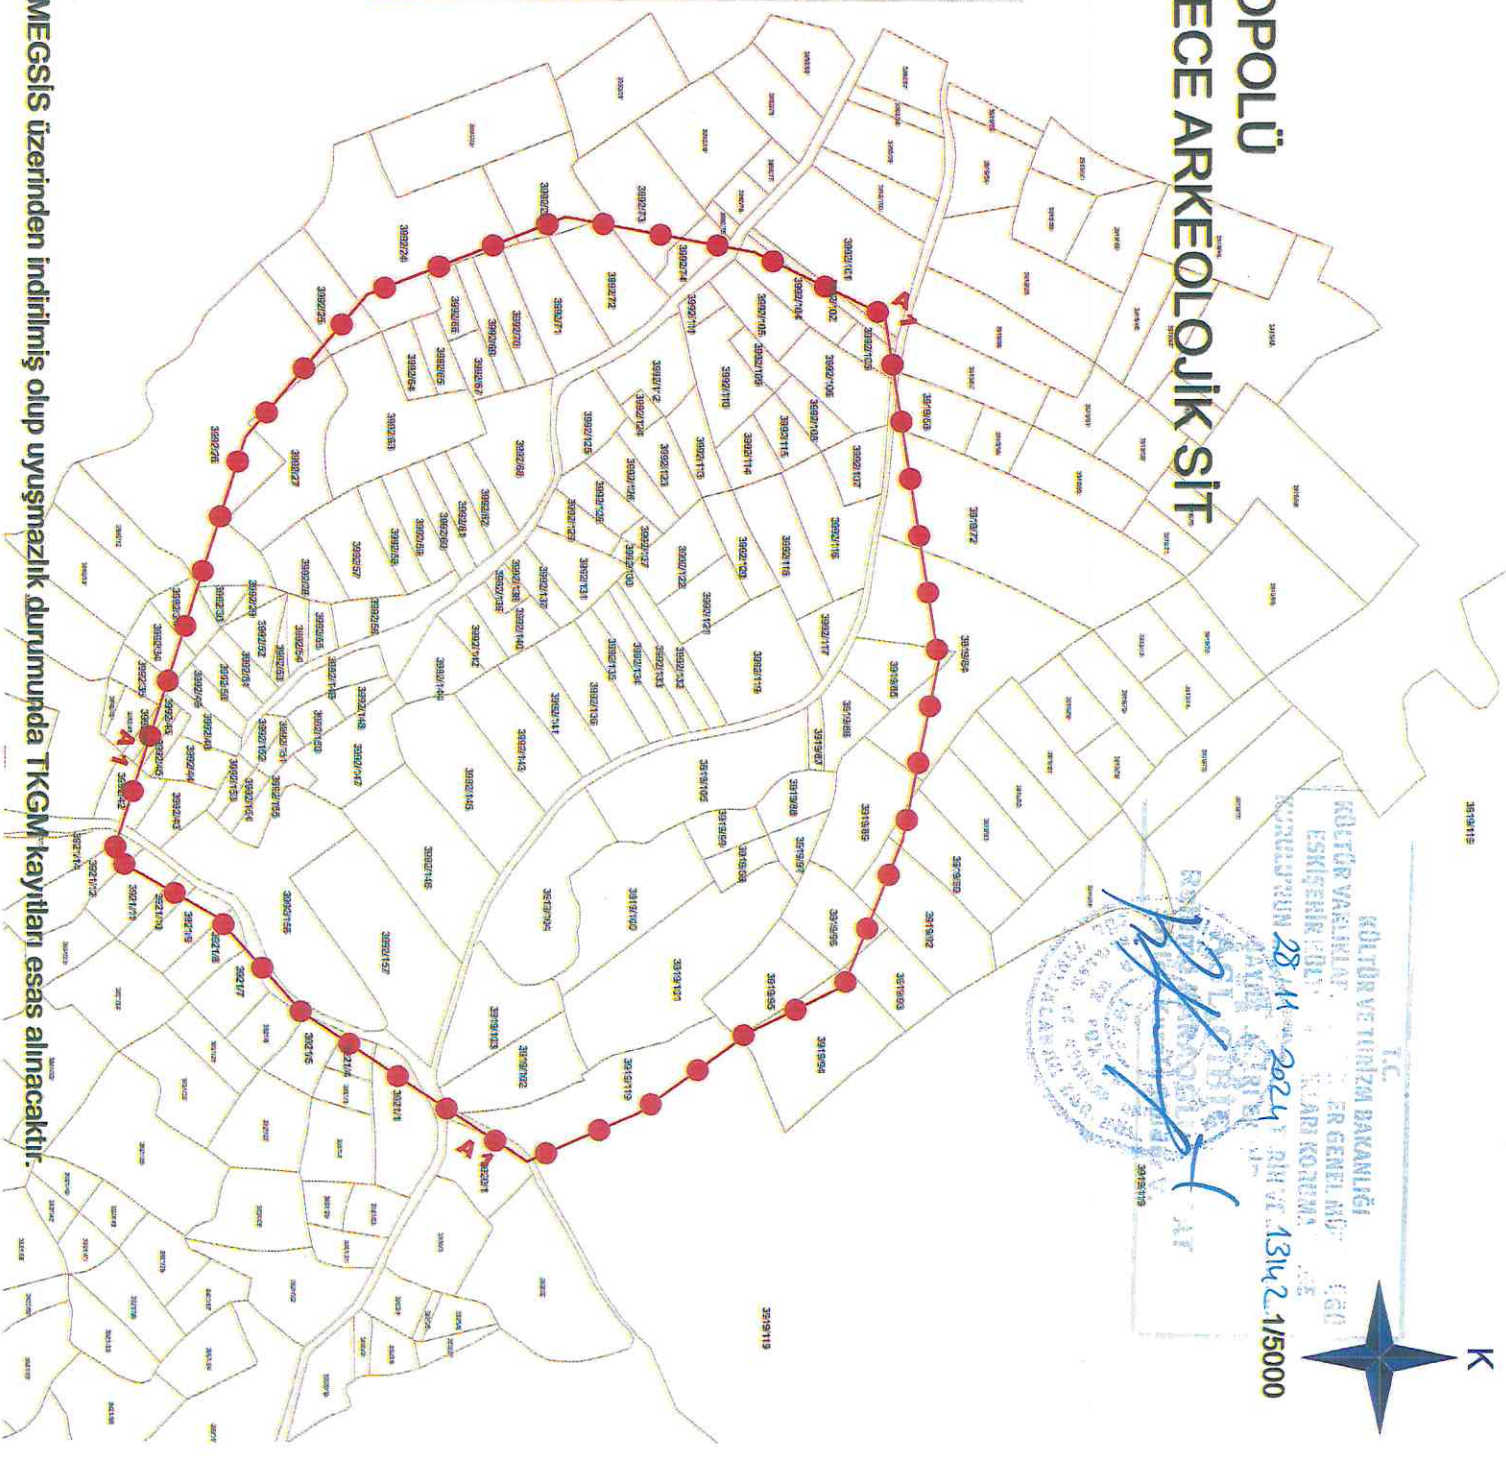

KÜLTÜR VE TURİZM BAKANLIĞI
KÜLTÜR VARLIKLAR GENEL MÜDÜRLÜĞÜ
ESKİŞEHİR BÖLGE MÜDÜRLÜĞÜ
KADASTRAL PARSELLER
28.11.2024
RİH: 1/5000
1342

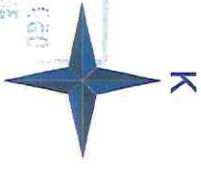

*Kadastral Parseller 18.11.2024 tarihinde TAKBİS-MEGSİS üzerinden indirilmiş olup uyumsuzluk durumunda TKGM kayıtları esas alınacaktır.