

T.C.  
KÜLTÜR VE TURİZM BAKANLIĞI  
ANTALYA KÜLTÜR VARLIKLARINI KORUMA BÖLGE KURULU  
KARAR

**Toplantı Tarihi ve No.:**19.12.2024/505  
**Karar Tarihi ve No. :**19.12.2024/18862

**Toplantı Yeri**  
ANTALYA

Antalya İli, Muratpaşa İlçesi, Çaybaşı Mahallesinde, mülkiyeti özel ve Demirci Kızı Kara Ali Vakfına ait, 2779 ada 1 parselde yer alan, Antalya Kültür ve Tabiat Varlıklarını Koruma Kurulunun 27.10.1999 tarih ve 4407 sayılı kararıyla tescil edilen, 12.04.2004 tarih ve 6264 sayılı kararıyla koruma alanı kendi parseli, Antalya Kültür ve Tabiat Varlıklarını Koruma Bölge Kurulunun 16.12.2005 tarih ve 777 sayılı kararıyla da koruma grubu I. Grup olarak belirlenen Demirci Kara Ali Cami ve haziresinin koruma alanının sayısallaştırılmasına ilişkin Antalya Kültür Varlıklarını Koruma Bölge Kurulu Müdürlüğünün 16.07.2024 tarih ve 5409645 sayılı, 03.09.2024 tarih ve 5621935 sayılı yazıları, Antalya Kültür Varlıklarını Koruma Bölge Müdürlüğünün 16.12.2024 tarih ve 3112815 kayıt numaralı uzman raporu okundu, ekleri ve dosyası incelendi, yapılan görüşmeler sonucunda;

Antalya İli, Muratpaşa İlçesi, Çaybaşı Mahallesinde, mülkiyeti özel ve Demirci Kızı Kara Ali Vakfına ait, 2779 ada 1 parselde yer alan, Antalya Kültür ve Tabiat Varlıklarını Koruma Kurulunun 27.10.1999 tarih ve 4407 sayılı kararıyla tescil edilen, 12.04.2004 tarih ve 6264 sayılı kararıyla koruma alanı kendi parseli, Antalya Kültür ve Tabiat Varlıklarını Koruma Bölge Kurulunun 16.12.2005 tarih ve 777 sayılı kararıyla da koruma grubu I. Grup olarak belirlenen Demirci Kara Ali Cami ve haziresinin koruma alanı sınırının yapılacak her türlü uygulamaların hassas ve doğru olarak yürütülebilmesi amacıyla sayısallaştırılarak güncellendiği kararımız eki 1/1000 ölçekli haritasının uygun bulunduğu (olumlu),

Koruma alanında tamamen veya kısmen kalan taşınmazların ilgili Kadastro Müdürlüğünce Kurul Müdürlüğüne bildirilmesine, bu işlem sonrasında taşınmazların tapu kayıtlarına tamamen veya kısmen kaldığına dair ilgili şerhlerin konulmasının sağlanmasına,

2863 sayılı Kanunun 8. maddesi uyarınca koruma alanında Kurulumuzdan izinsiz herhangi bir inşai ve fiziki uygulamada bulunulmamasına, can ve mal güvenliği açısından gerekli tedbirlerin ilgili Kurumlarca alınmasına,

Tescilli Cami ve Haziresinin onarımına yönelik ilgili Kurumca hazırlatılacak rölöve, restitüsyon ve restorasyon projelerinin Kurulumuza iletilmesine karar verildi.

**BAŞKAN**

Prof.Dr. Osman ERAVŞAR  
İMZA



**BAŞKAN YARDIMCISI**

Prof.Dr. H.Sabri ALANYALI  
İMZA

**Üye**

Mesut BAYAT  
İMZA

**Üye**

İlhan KAYMAZ  
İMZA

**Üye**

Belgin ŞAHİN  
İMZA

**Üye**

Bekir Cenap ALTIPARMAK  
İMZA

**Üye**

İbrahim ÖNER  
İMZA

**Üye**

Serkan ÖZDEMİR  
Ant.Büyükşehir Bld.Tem.  
İMZA

**Üye**

Nagehan YILDIZ AYNAL  
Muratpaşa Bld. Tem.  
İMZA

**Üye**

Mustafa DEMİREL  
Antalya Müze Md.  
İMZA

**Üye**

Serhat SÖMER  
Vakıflar Bölge Müd.Tem.  
İMZA

UYGUN BULUNDU

ANTALYA İLİ, MURATPAŞA İLÇESİ  
ÇAYBAŞI MAHALLESİ

KORUMA ALANI KOORDİNATLARI

Nokta No	Y	X
KA_1	564095.359	4084147.859
KA_2	564095.105	4084150.652
KA_3	564094.608	4084136.961
KA_4	564094.073	4084132.060
KA_5	564092.784	4084118.857
KA_6	564091.833	4084107.761
KA_7	564087.231	4084102.539
KA_8	564065.082	4084151.739
KA_9	564062.485	4084150.929
KA_10	564061.891	4084107.651
KA_11	564060.787	4084147.151
KA_12	564060.554	4084141.326
KA_13	564060.524	4084134.677
KA_14	564060.497	4084109.375
KA_15	564060.442	4084125.572
KA_16	564060.163	4084117.823

UTM:3 DOM:30 DATUM:ED50 ÖLÇEK:1/1000

KORUMA ALANI



CAMI



MEZARLIKLAR




KUYULAR

T.C.  
KÜLTÜR, TURİZM VE KONGRE BAKANLIĞI İÇİŞİLERİ GENEL MÜDÜRLÜĞÜ  
19.12.2024  
18862

İmza  
Başkan  
Başlık Yardımcısı  
Üye  
Üye  
Üye  
Temsilci Üye

Temsilci Üye  
Temsilci Üye  
Temsilci Üye  
Temsilci Üye

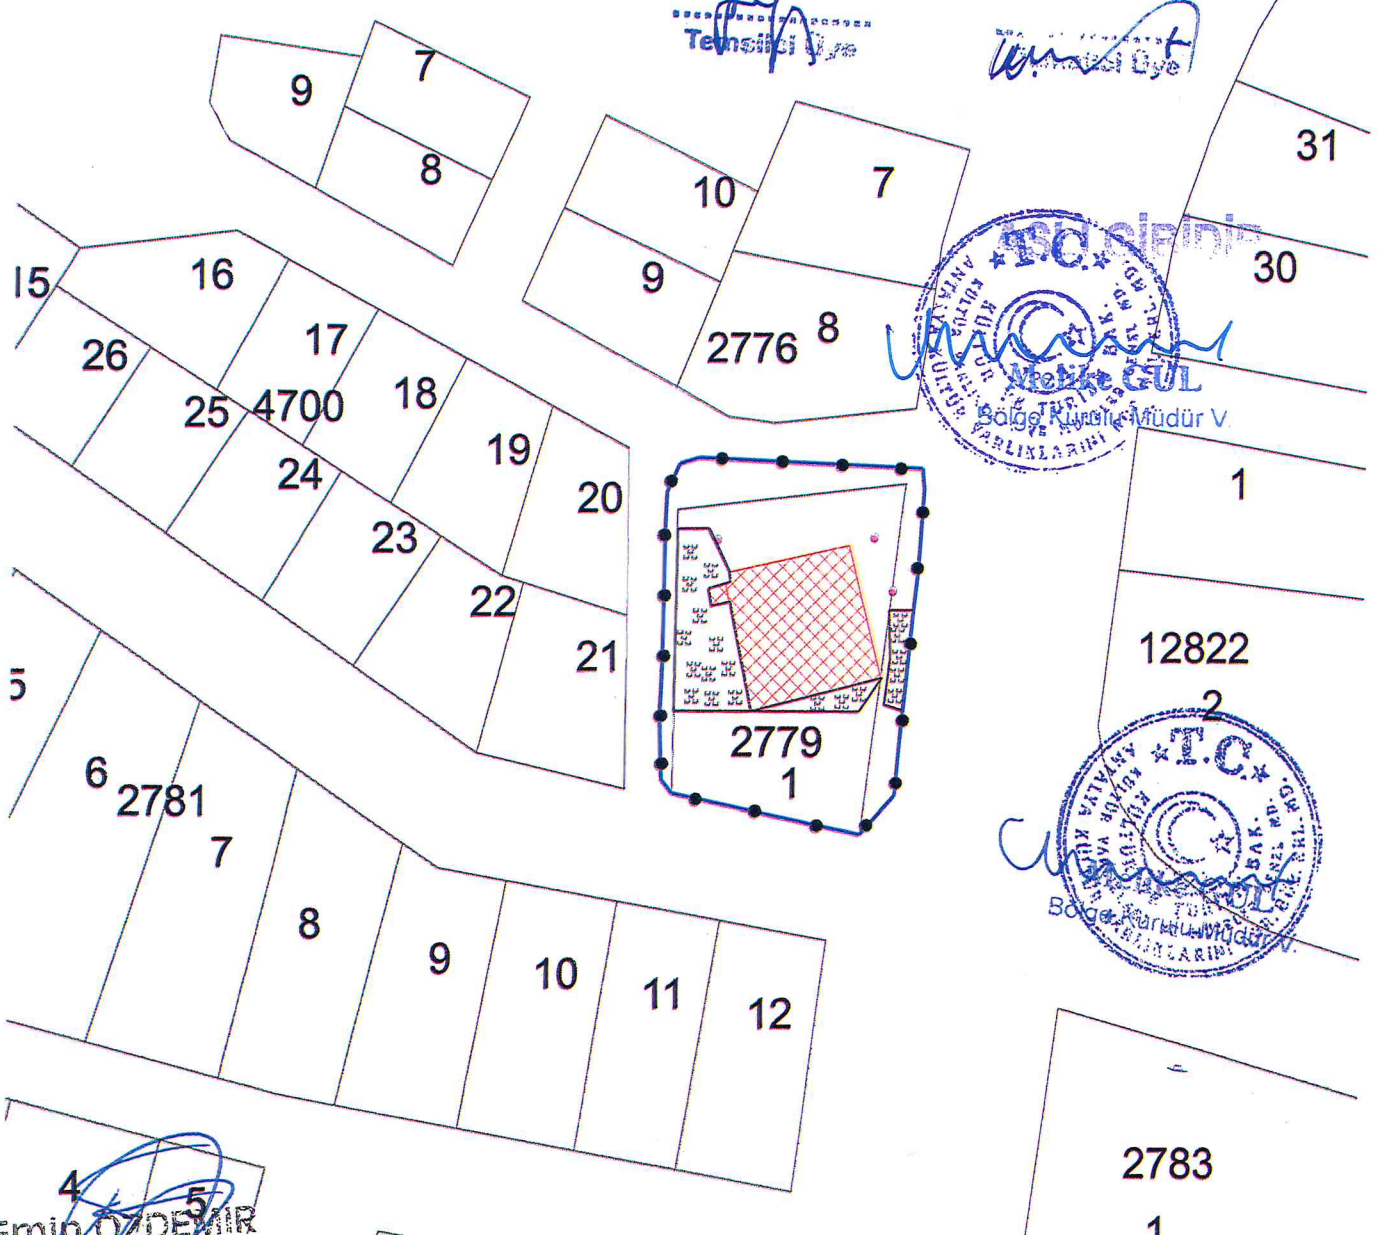

4  
5  
Emin ÖZDEMİR  
Harita Mühendisi