

T.C.
KÜLTÜR VE TURİZM BAKANLIĞI
HATAY KÜLTÜR VARLIKLARINI KORUMA BÖLGE KURULU
KARAR

Toplantı Tarihi ve No :12.12.2024-205
Karar Tarihi ve No : 12.12.2024- 4978

Toplantı Yeri
HATAY

Hatay İli, Antakya İlçesi, Tanışma Mahallesi, 160 ve 221 parsellerde bulunan taşınmazlarda tespit edilen arkeolojik buluntulara yönelik Hatay İl Kültür ve Turizm Müdürlüğü'nün 14.01.2022 tarih 2109419 sayılı yazısı ve ekleri; Kurul Müdürlüğü'nün 15.10.2024 tarih ve 5818496 sayılı yazısı; T.C. Antakya Kaymakamlığı'nın 16.10.2024 tarih ve E.18974 sayılı yazısı; T.C. Enerji ve Tabii Kaynaklar Bakanlığı, Maden ve Petrol İşleri Genel Müdürlüğü'nün 23.10.2024 tarih ve 2024502743 sayılı kararı; DSİ'nin 25.10.2024 tarih ve 5165627 sayılı yazısı; T.C. Hatay Valiliği, Çevre, Şehircilik ve İklim Değişikliği İl Müdürlüğü'nün 13.11.2024 tarih 10957232 sayılı yazısı ile Hatay Kültür Varlıklarını Koruma Bölge Kurulu Müdürlüğü uzmanlarının hazırladığı 10.12.2024 tarih ve 3100112 sayılı raporu okundu ekleri ve işlem dosyası incelendi..

Yapılan görüşmeler sonucunda; Hatay İli, Antakya İlçesi, Tanışma Mahallesi, 160 ve 221 parsellerde bulunan taşınmazlarda tespit edilen arkeolojik buluntulara yönelik 2863 sayılı Kanunun 6'ncı maddesi ile Korunması Gerekli Taşınmaz Kültür Varlıkları ile Sitlerin Tespiti ve Tescili Hakkında Yönetmelik'in 4' üncü maddesi kapsamında olduğu anlaşıldığından anılan alanın kararımız eki haritada gösterildiği şekilde 3. derece arkeolojik sit olarak tescil edilmesine; kararımız eki 1/2000 ölçekli haritanın ve sit fişinin uygun olduğuna, alana yönelik Geçiş Dönemleri Koruma Esasları ve Kullanım Koşullarının hazırlanarak Kurulumuza sunulmasına, alanda güvenlik tedbirlerinin mülk sahipleri ve ilgili idarelerce alınmasına\aldırılmasına karar verildi.



İL: HATAY
İLÇE: ANTAKYA
MAHALLE:TANIŞMA
ADA/PARSEL: /160-221

Ek-2




Ölçek:1/2000
3.DERECE ARKEOLOJİK SİT SINIRI

3.DERECE ARKEOLOJİK SİT SINIRI
AIT KOORDİNAT CETVELİ
EDS0 6 DERECE

Nokta No	Y	X
1	255253.642	4009342.250
2	255281.001	4009299.352
3	255319.558	4009164.494
4	255319.020	4009161.123
5	255314.735	4009134.395
6	255267.300	4009115.097
7	255251.087	4009142.010
8	255238.620	4009167.397
9	255229.784	4009172.211
10	255190.494	4009175.788
11	255174.640	4009169.040
12	255122.308	4009275.736
13	255199.024	4009300.115

3.DERECE ARKEOLOJİK SİT SINIRI
AIT KOORDİNAT CETVELİ
ITRF96 3 DERECE

Nokta No	Y	X
1	524982.826	4007372.747
2	525011.488	4007330.770
3	525054.184	4007197.174
4	525053.751	4007193.789
5	525050.296	4007166.950
6	525003.496	4007146.201
7	524986.464	4007172.591
8	524973.222	4007197.572
9	524964.245	4007202.109
10	524924.876	4007204.468
11	524909.244	4007197.236
12	524853.655	4007302.226
13	524929.555	4007328.957

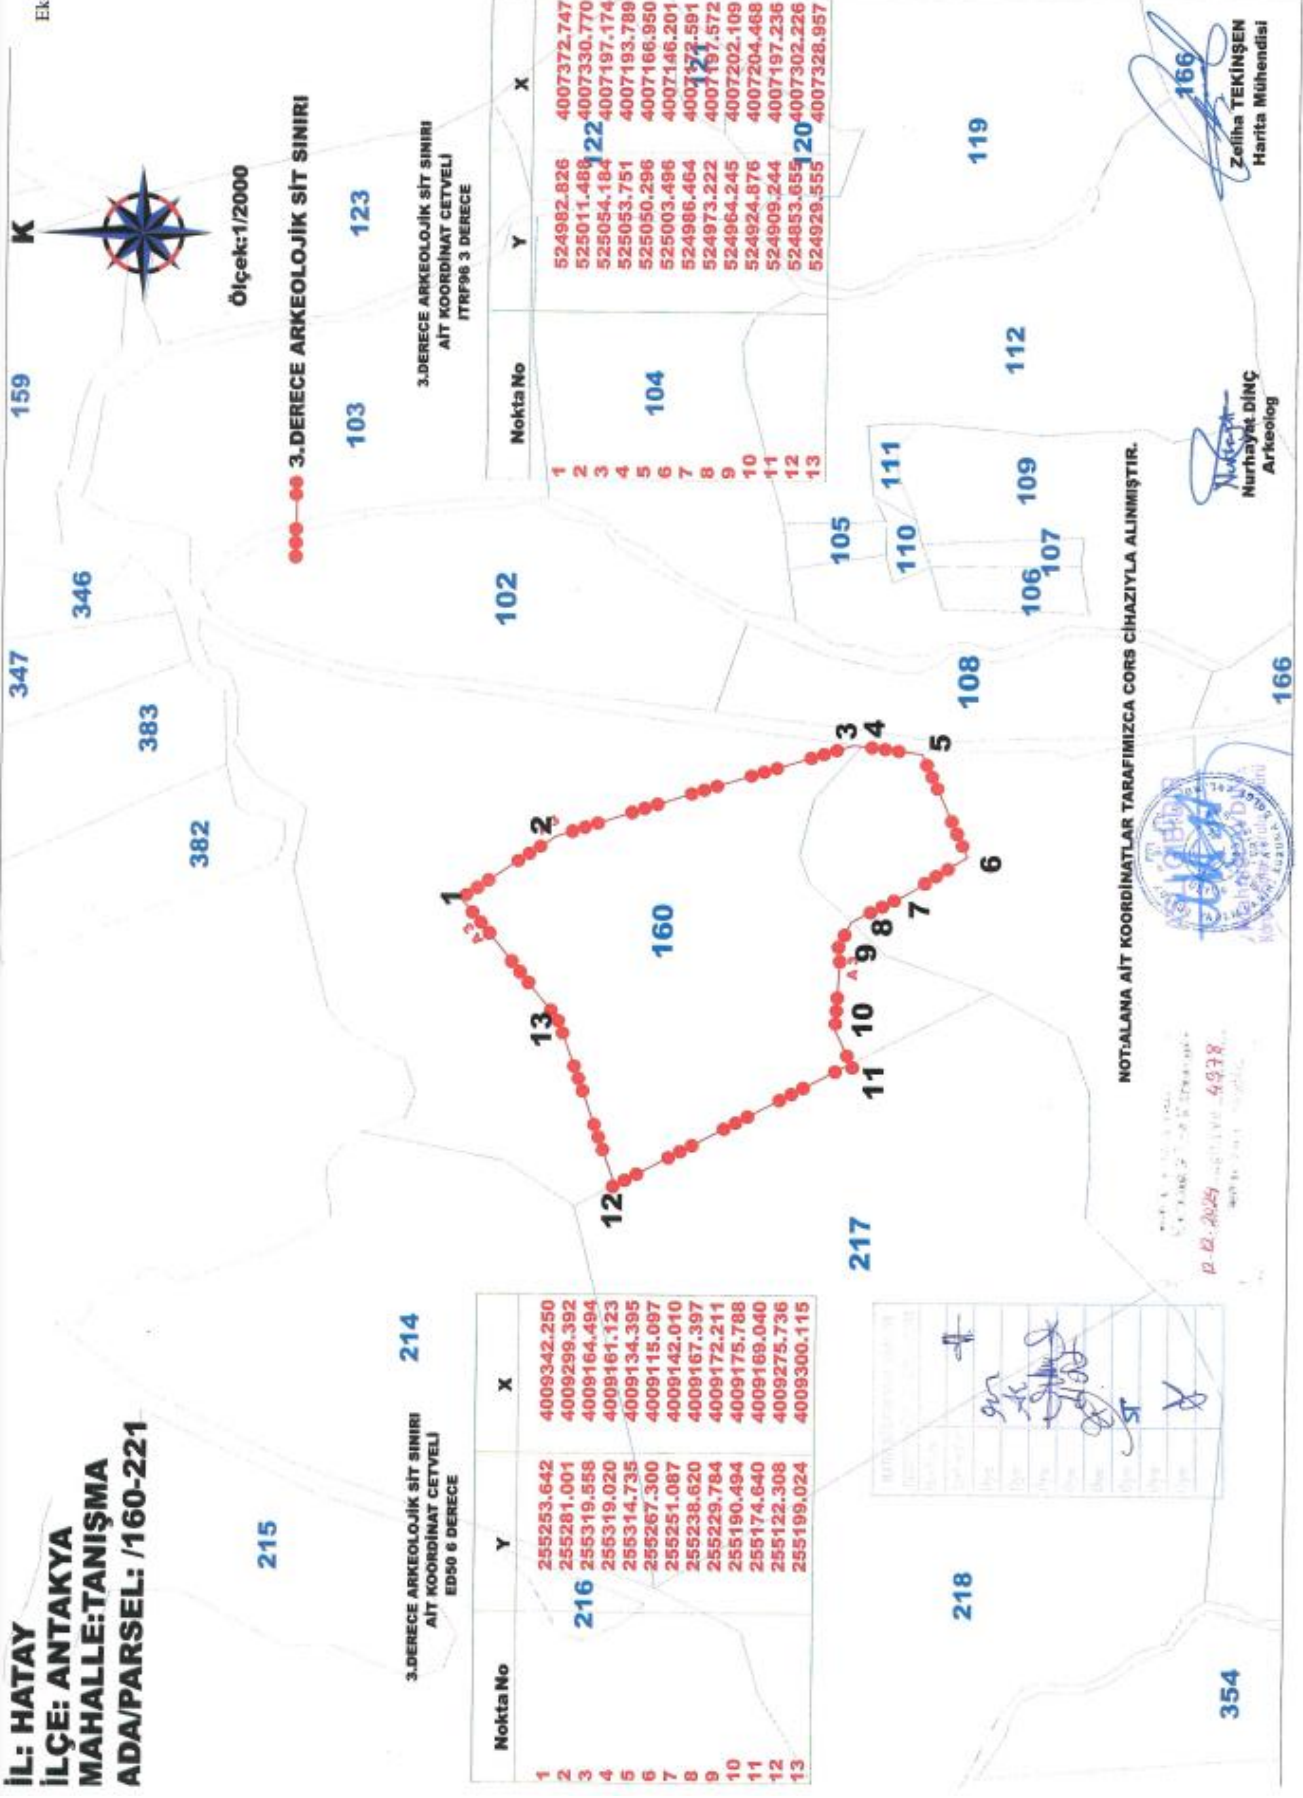

NOT:ALANA AIT KOORDİNATLAR TARAFIMIZCA CORS CİHAZIYLA ALINMIŞTIR.



16.12.2025
4938

Nurhayat DİNÇ
Arkeolog

Zeliha TEKİNSEN
Harita Mühendisi

354

218

217

160

102

103

123

119

112

109

106

107

108

111

110

105

166

215

214

216

3

4

5

6

7

8

9

10

11

12

13

347

346

383

382

159

K

K

G

B

B

B

B

B