

T.C.  
KÜLTÜR VE TURİZM BAKANLIĞI  
Erzurum Kültür Varlıklarını Koruma Bölge Kurulu

KARAR

Toplantı Tarihi ve No :23.12.2024-334

Toplantı Yeri: ERZURUM

Karar Tarihi ve No :23.12.2024-6845


Erzurum İli, Aziziye İlçesi, Çavuşoğlu Mahallesi sınırları dâhilinde yer alan, herhangi bir sit içerisinde yer almayan ve korunması gerekli taşınmaz kültür varlığı olarak tescil kaydı bulunmayan Kamu Orta Malına ait 101 ada/ 69 parsel numaralı taşınmaz ile kadastro harici alan üzerinde yer alan kalıntıların, 2863 sayılı kanun kapsamında incelenmesi talebini içeren Aziziye Kaymakamlığı'nın 11.09.2024 tarihli ve E-24412155-000-31838962 sayılı yazısı ile konuya ilişkin Erzurum Kültür Varlıkları Koruma Bölge Kurulu Müdürlüğünün 20.12.2024 tarihli ve 3129305 sayılı uzman raporu, 2863 sayılı Kanunun 7. maddesi gereği ilgili kurumlardan talep edilen kurum görüşleri okundu, dosyası ve ekleri incelendi. Yapılan incelemeler ve görüşmeler sonucunda;

Erzurum İli, Aziziye İlçesi, Çavuşoğlu Mahallesi sınırları dâhilinde yer alan, herhangi bir sit içerisinde yer almayan ve korunması gerekli taşınmaz kültür varlığı olarak tescil kaydı bulunmayan Kamu Orta Malına ait 101 ada/ 69 parsel numaralı taşınmaz ile kadastro harici alan üzerinde yer alan kalıntıların:

- 2863 sayılı Kültür ve Tabiat Varlıklarını Koruma Kanununun 6. maddesi kapsamına giren özellikleri taşıması nedeniyle Çavuşoğlu Mezarlığı adı altında **Korunması Gerekli Taşınmaz Kültür Varlığı** olarak tescil edilmesine,
- Yapı grubunun, "**I. Grup**" olarak belirlenmesine,
- Korunma alanının, karar eki 1/5000 ölçekli krokide işaretlendiği şekliyle belirlenmesine,
- Karar eki tescil fişinin uygun olduğuna,
- Taşınmaz üzerinde kaçak kazı yapıldığı anlaşıldığından, 2863 sayılı kanununun 74. maddesi gereğince suç duyurusunda bulunulmasına,
- Taşınmaz üzerindeki kaçak kazı çukurlarının, adli mercilerden izin alınmasına müteakip ilgili Müze Müdürlüğü denetiminde kapatılmasına, yapılan kapatma işlemlerine yönelik hazırlanacak rapor ve diğer bilgi ve belgelerin Kurulumuza iletilmesine,
- Korunması Gerekli Taşınmaz Kültür Varlığı olarak tescil edilen mezarlığın bulunduğu 101 ada/69 parsel numaralı taşınmaz ile kadastro harici alanın fen klasörü ve tapu kütüğü beyanlar hanesine "**bir kısmı I. Grup Korunması Gerekli Taşınmaz Kültür Varlığıdır**" ve "**Korunma Alanıdır**" şerhinin ilgili Tapu ve Kadaastro Müdürlüklerince 13.03.2012 tarih ve 28232 sayılı Resmi Gazetede yayımlanarak yürürlüğe giren "**Korunması Gerekli Taşınmaz Kültür Varlıklarının ve Sitlerin Tespit ve Tescili Hakkında Yönetmelik**" gereği verilmesine ve işlem sonucuna ilişkin bilgi ve belgelerin Erzurum Kültür Varlıklarını Koruma Bölge Kurulu Müdürlüğü'ne iletilmesine, karar verildi.

İLİ:ERZURUM  
İLÇESİ:AZIZIYE  
MAH:ÇAVUŞOĞLU  
ADA/PARSEL:101/69

## DURUM HARİTASI

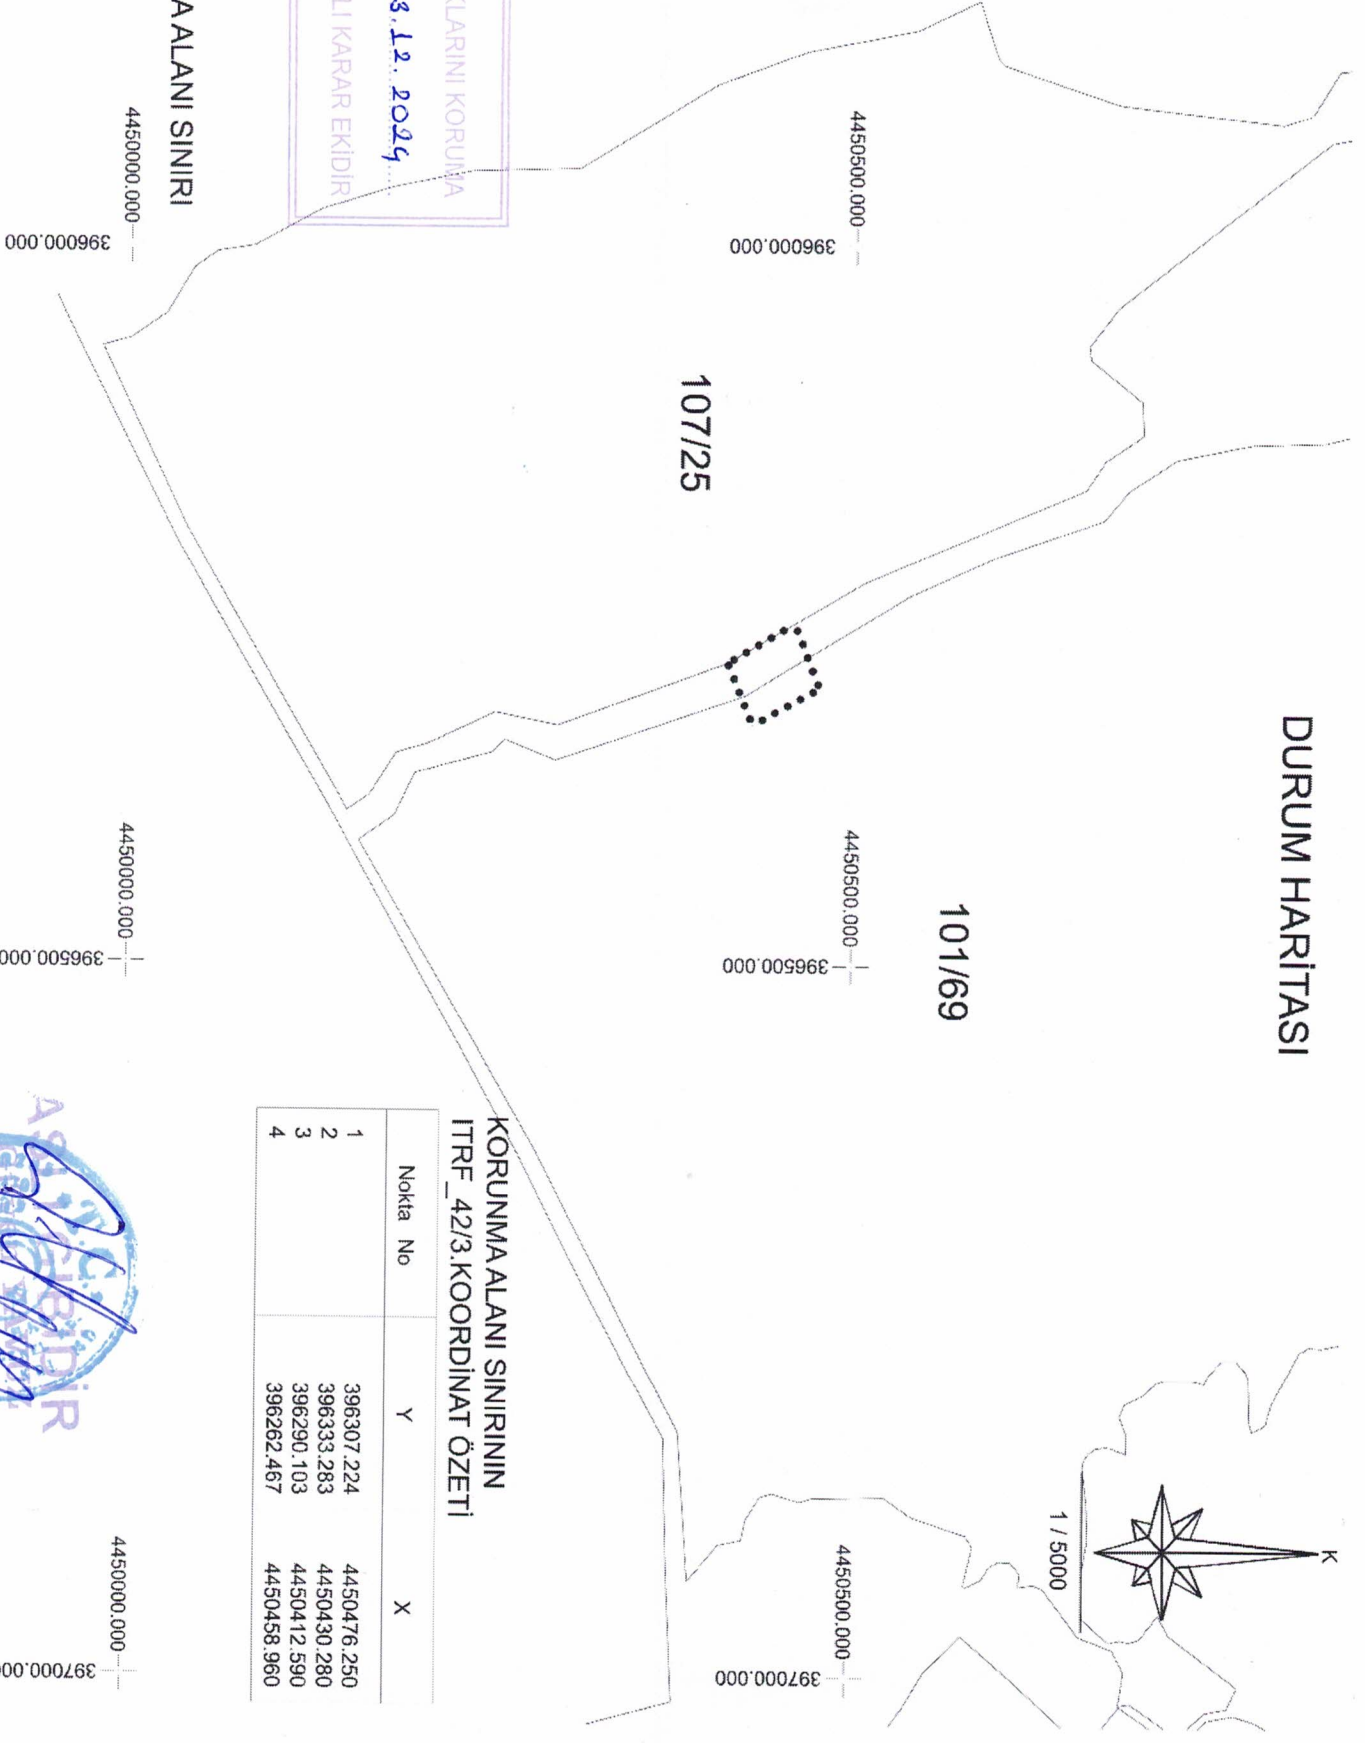

### KORUNMA ALANI SINIRININ ITRF\_42/3.KOORDİNAT ÖZETİ

Nokta No	Y	X
1	396307.224	4450476.250
2	396333.283	4450430.280
3	396290.103	4450412.590
4	396262.467	4450458.960

..... KORUNMA ALANI SINIRI




AVRUPA KONSEYİ	DOĞAL VE KÜLTÜREL VARLIKLARI KORUMA ENVANTERİ	D.K.V.K.E.	ANIT	ENVANTER NO :-
TÜRKİYE	KÜLTÜR VARLIKLARI VE MÜZELER GENEL MÜDÜRLÜĞÜ			HARİTA NO : -

İLİ: ERZURUM	İLÇESİ: AZİZİYE	MAHALLE VE KÖY: ÇAVUŞOĞLU	KORUMA DERECESESİ	ANITSAL	1 (X)	2	3
SOKAK VE KAPI NO: -	KADASTRO PAFTA :- ADA : 101 PARSEL: 69		ÇEVRES EL	1	2	3	
ADI: ÇAVUŞOĞLU MEZARLIĞI	YAPTIRAN: - YAPIM TARİHİ: -	YAPAN: - KİTABE: -	MİMARİ ÇAĞI:				
VAKFIYE:							

GENEL TANIM: Erzurum İli, Aziziye İlçesi, Çavuşoğlu Mahallesi 101 ada/ 69 parsel numaralı taşınmaz üzerinde yer alır.

KORUMA DURUMU	A B C	İYİ ORTA FENA	TAŞIYICI	A B C	DIŞ YAPI	A B C	ÜST YAPI	A B C	İÇ YAPI	A B C	SÜSLEME ELEMANLARI	A B C	RUTUBET	A B C	YOK İZİ VAR ÖNEMLİ
---------------	-------------	---------------	----------	-------------	----------	-------------	----------	-------------	---------	-------------	--------------------	-------------	---------	-------------	--------------------

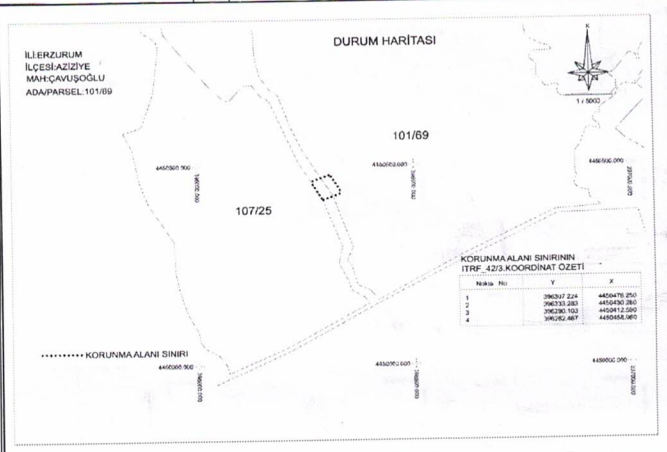

GÖZLEMLER:

ERZURUM KÜLTÜR VARLIKLARINI KORUMA  
BÖLGE KURULU'NUN ... 23.12.2024 ...  
GÜN VE ... 6845 ... SAYILI KARAR EKİDİR

BUGÜNKÜ SAHİBİ: Kamu Orta Malı	BAKIMDAN SORUMLU OLAN:	TEKNİK BİLGİLER	Su	Elektrik	Isıtma	Kanalizasyon
YAPILAN ONARIMLAR :		ORJİNAL KULLANIMI: -				
AYRINTILI TANIM: Çavuşoğlu Mahallesinin yerleşim alanının dışında ve yaklaşık olarak kuş uçuşu 700 metre güneyinde yer almaktadır. Söz konusu alan mera vasıflı olup engebeli bir arazi yapısına sahiptir. Alanın güneyinden köye bağlanan toprak bir yol geçmektedir. Dairesel yapıda, çapı 47 cm derinliği ise yaklaşık olarak 1 metre uzunluğunda olan pişmiş topraktan yapılmış bir buluntu saptanmıştır. Bu buluntunun, içinden tahliye edilen moloz yığını arasında tespit ettiğimiz, insan kemiği olabileceğini düşündüğümüz kemik parçalarından yola çıkarak pithos olduğu saptanmıştır.		BUGÜNKÜ KULLANIMI: -				
		ÖNERİLEN KULLANIMI: -				
		HAZIRLAYANLAR: 20.12.2024 Arkeolog Özge TEKMAN Arkeolog Nilüfer PARLITİ				
YAYIN DİZİNİ:		KONTROL EDEN: Güven YAVUZ Koruma Bölge Kurulu Müdürü				
		ERZURUM K.T.V.K.B.K.' nun 23.12.2024 gün ve 6845 sayılı kararı ile tescil edilmiştir.				
		EKLER RAPOR FOTOĞRAF RÖLÖVE PROJESİ RESTORASYON PROJESİ HARİTA KROKİ				