


T.C.
KÜLTÜR VE TURİZM BAKANLIĞI
İZMİR 2 NUMARALI KÜLTÜR VARLIKLARINI
KORUMA BÖLGE KURULU
KARAR

TOPLANTI TARİHİ VE NO : 25.12.2024-757


35.12/835

KARAR TARİHİ VE NO : 25.12.2024-21194

Toplantı Yeri
İZMİR

İzmir ili, Menemen ilçesi, Seyrek Mahallesiindeki alanın 1.(birinci) ve 3.(üçüncü) Derece Arkeolojik Sit alanı olarak tesciline ilişkin İzmir 2 Numaralı KVKBK'nun 26.08.2024 tarih ve 20466 sayılı kararına karşı 491 ada, 1 parsel, 493 ada, 1 parsel, 492 ada, 1 parsel, 498 ada, 1 parsel, 503 ada, 1 parsel, 472 ada, 1 parsel, 485 ada, 1 parsel, 486 ada, 1 parsel ilgililerince ilgililerinin 16.10.2024 ve 17.10.2024 tarihli başvuruları ile Menemen Belediye Başkanlığının 30.10.2024 tarih ve 24826 sayılı yazısı ile yapılan itirazlara yönelik, Seyrek Mahallesiindeki alanın 1.(birinci) Derece Arkeolojik site ilişkin kısmının alanın topografyası ve kadastral parsel sınırları da dikkate alınarak Kültür Varlıkları ve Müzeler Genel Müdürlüğü uzmanlarınca hazırlanan öneri doğrultusunda sit sınırlarının yeniden belirlenmesine yönelik konu ile 513 ada, 1 parselin 1.(birinci) Derece Arkeolojik sit olarak tescilli bölümünde kaya mezarı olabileceği düşünülen alanlarda ilgili Müze Müdürlüğünce yapılacak bilimsel amaçlı sondaj kazısından sonra sit statüsünün Koruma Bölge Kurulunda değerlendirilmesine yönelik Kültür Varlıklarını Koruma Yüksek Kurulunun 27.11.2024 tarih ve 3334 sayılı kararı, söz konusu karar doğrultusunda konuya ilişkin Kurul Müdürlüğü uzmanlarınca hazırlanan 24.12.2024 tarih ve 3133244 sayı ile kayıtlı rapor okundu, yazı ekleri ile işlem dosyası incelendi, yapılan görüşmeler sonucunda;

İzmir ili, Menemen ilçesi, Seyrek Mahallesinde, Kültür Varlıklarını Koruma Yüksek Kurulunun 27.11.2024 tarih ve 3334 sayılı kararı doğrultusunda hazırlanan ekli 1/5000 ölçekli haritada gösterildiği şekilde 1.(birinci) ve 3.(üçüncü) Derece Arkeolojik Sit olarak tescil edilmesine, 1.(birinci) Derece Arkeolojik Sit olarak tescilli alanda yer alan 513 ada 1 parsel numaralı taşınmazda ilgili Müze Müdürlüğünce yapılacak bilimsel amaçlı sondaj kazısı sonuçlarının iletilmesinden sonra sit statüsünün tekrar değerlendirilmesinin uygun olduğuna, karar verildi.

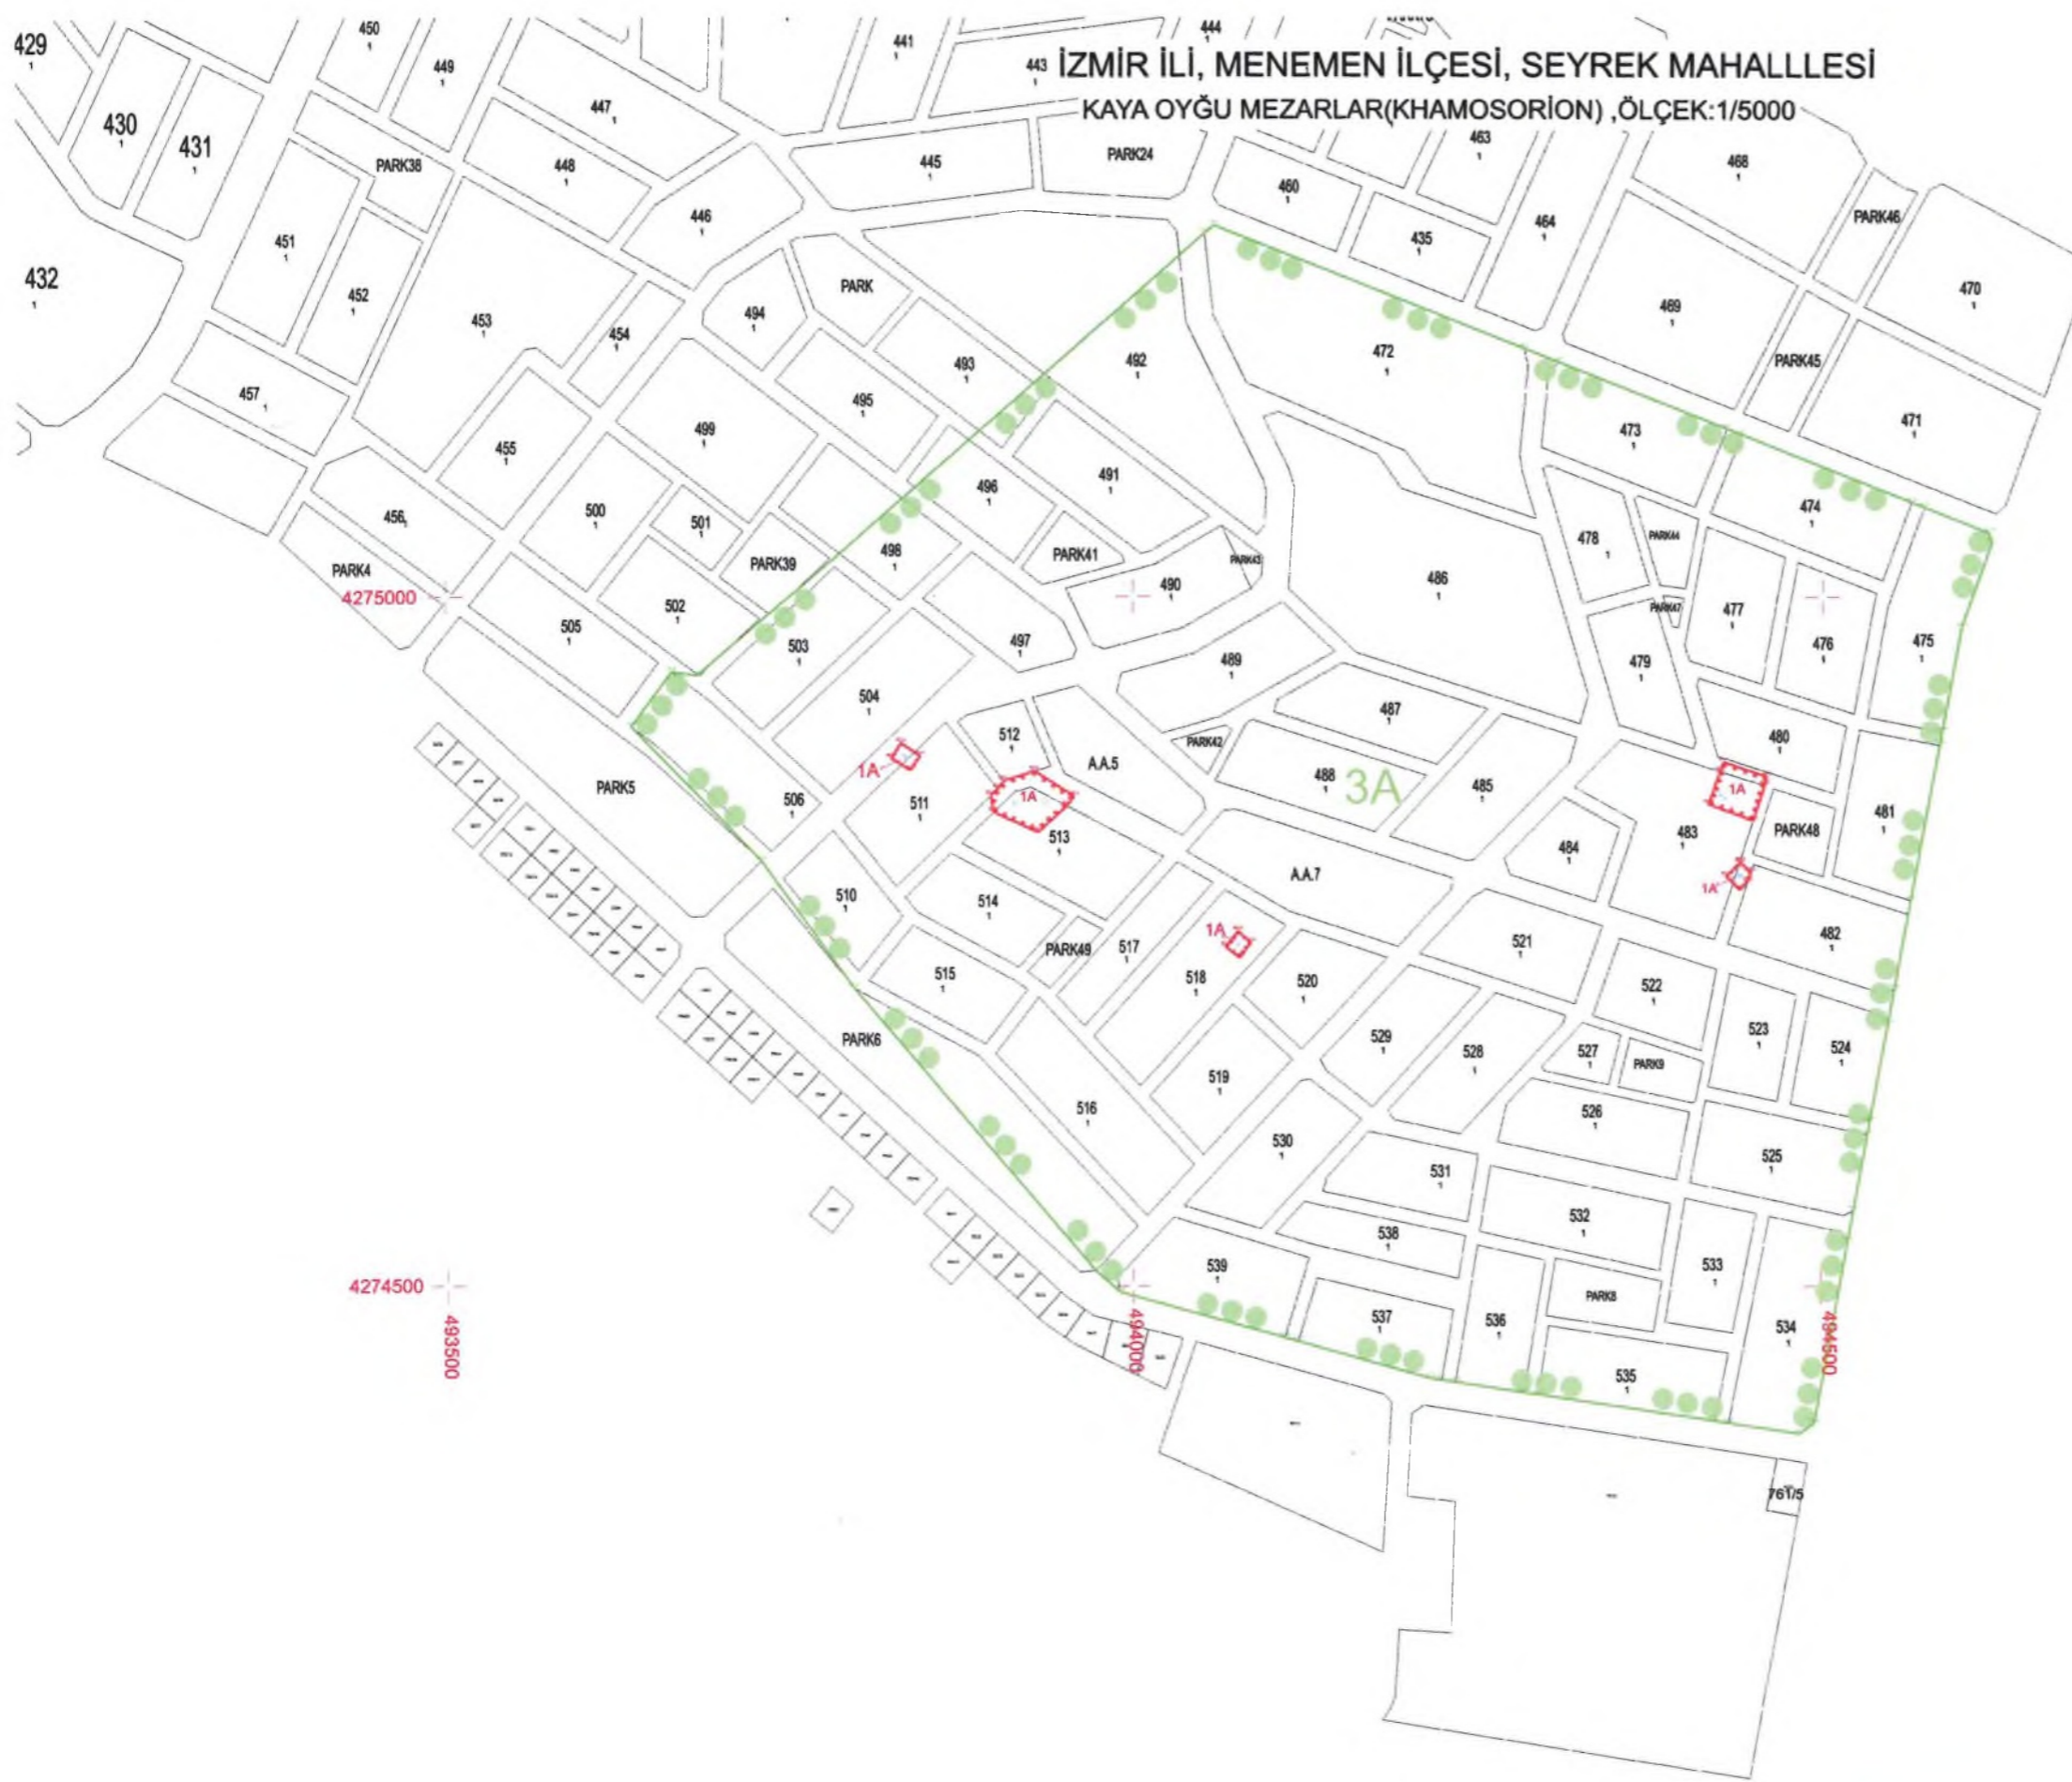

1.DERECE ARKEOLOJİK SİT SINIRLARI
SİT SINIRLARI KOORDİNE ÖZET ÇİZELGESİ(İTRF 27-3')

Nokta No	Y	X
M1-1	493845.514	4274884.540
M1-2	493838.435	4274874.219
M1-3	493824.452	4274882.805
M1-4	493831.424	4274894.101
M2-1	493905.940	4274866.520
M2-2	493928.250	4274873.611
M2-3	493956.912	4274855.259
M2-4	493951.826	4274848.349
M2-5	493931.087	4274829.232
M2-6	493898.586	4274843.842
M2-7	493896.603	4274855.903
M2-8	493901.598	4274860.700
M3-1	494076.574	4274756.983
M3-2	494085.771	4274748.625
M3-3	494077.716	4274737.699
M3-4	494067.434	4274745.687
M4-1	494449.834	4274837.895
M4-2	494417.464	4274849.688
M4-3	494425.819	4274873.464
M4-4	494428.191	4274880.214
M4-5	494459.892	4274869.645
M4-6	494458.027	4274863.260
M5-1	494430.264	4274797.538
M5-2	494439.916	4274807.190
M5-3	494440.680	4274807.954
M5-4	494448.232	4274800.402
M5-5	494446.065	4274793.692
M5-6	494440.087	4274787.715

3.DERECE ARKEOLOJİK SİT SINIRLARI
SİT SINIRLARI KOORDİNE ÖZET ÇİZELGESİ(İTRF 27-3')

Nokta No	Y	X
3A-1	493635.397	4274905.567
3A-2	493664.919	4274945.083
3A-3	493684.985	4274942.486
3A-4	494052.205	4275262.674
3A-5	494059.275	4275268.130
3A-6	494283.482	4275179.515
3A-7	494308.947	4275169.450
3A-8	494429.792	4275121.687
3A-9	494440.952	4275117.276
3A-10	494563.727	4275068.750
3A-11	494573.031	4275065.073
3A-12	494619.887	4275046.554
3A-13	494622.046	4275039.275
3A-14	494600.801	4274978.181
3A-15	494587.062	4274902.545
3A-16	494585.275	4274892.706
3A-17	494564.829	4274780.147
3A-18	494553.155	4274715.880
3A-19	494548.544	4274690.499
3A-20	494535.784	4274620.253
3A-21	494533.996	4274610.411
3A-22	494523.936	4274555.029
3A-23	494519.917	4274532.872
3A-24	494495.987	4274401.163
3A-25	494485.608	4274393.293
3A-26	494433.068	4274401.023
3A-27	494423.163	4274402.480
3A-28	494294.822	4274421.369
3A-29	494284.928	4274422.826
3A-30	494234.964	4274430.179
3A-31	494225.070	4274431.636
3A-32	494216.846	4274432.846
3A-33	494120.441	4274459.497
3A-34	494110.805	4274462.167
3A-35	493990.621	4274495.393
3A-36	493972.686	4274511.062
3A-37	493797.485	4274716.154
3A-38	493730.239	4274808.560

--- : 1.DERECE ARKEOLOJİK SİT SINIRI

--- : 3.DERECE ARKEOLOJİK SİT SINIRI

NOT:GÜNCEL KADASTRAL DURUM İÇİN İLGİLİ KADASTRO BİRİMİNE/MÜDÜRLÜĞÜNE BAŞVURULMASI GEREKMEKTEDİR.