

**T.C.**  
**KÜLTÜR VE TURİZM BAKANLIĞI**  
**EDİRNE KÜLTÜR VARLIKLARINI**  
**KORUMA BÖLGE KURULU**  
**K A R A R**

**Toplantı Tarihi ve No : 25.12.2024 - 468**  
**Karar Tarihi ve No : 25.12.2024 - 10591**

**Toplantı Yeri**  
**EDİRNE**

Kırklareli İli, Babaeski İlçesi, Gazikemal Mahallesi sınırları içerisinde yer alan, herhangi bir sit alanında bulunmayan, şahıs mülkiyetine kayıtlı, 1848 ada 30 parsel numaralı taşınmaz üzerinde bir korugan yer aldığı bildirildiği Kırklareli Valiliği, İl Kültür ve Turizm Müdürlüğü'nün 16.09.2024 tarih ve E-85716231-169.99-5681712 yazısına istinaden Edirne KVKBK Müdürlüğü uzmanlarınca yerinde yapılan incelemelerde alanda tespiti yapılan koruganın korunması gerekli taşınmaz kültür varlığı olarak tescil edilmesine ilişkin 2863 sayılı Kanunun 7. maddesi gereğince ilgili ve faaliyetleri etkilenen kurumlardan görüş talep edilen Edirne KVKBK Müdürlüğü'nün 25.10.2024 tarih ve E-47794850-165.02.02-5862183 sayılı yazısı, cevaben iletilen Kırklareli Valiliği, Çevre, Şehircilik ve İklim Değişikliği İl Müdürlüğü'nün 30.10.2024 tarihli ve E-81158300-250[250]-10829805 sayılı, Karayolları Genel Müdürlüğü, 1.Bölge Müdürlüğü'nün 01.11.2024 tarih ve E.41295115-752.01/1660509 sayılı, Devlet Su İşleri Genel Müdürlüğü, 11. Bölge Müdürlüğü'nün 13.11.2024 tarihli ve E-25161365-115.03-5227596 sayılı, Milli Savunma Bakanlığı Lojistik Genel Müdürlüğü, Çorlu İnşaat Emlak Bölge Başkanlığı'nın 10.12.2024 tarihli ve E-82706543-203.02[.019]-4239117 sayılı kurum görüşü yazıları ile 25.12.2024 tarih ve 3135614 sayı ile kayıtlı uzman raporu okundu, dosyası ve ekleri incelendi. Yapılan görüşmeler sonucunda;

Kırklareli İli, Babaeski İlçesi, Gazikemal Mahallesi sınırları içerisinde yer alan, herhangi bir sit alanında bulunmayan, şahıs mülkiyetine kayıtlı, 1848 ada 30 parselde numaralı taşınmaz üzerinde bulunan koruganın 2863 sayılı yasanın 6. ve 7. maddeleri kapsamına giren özellikler taşıması nedeniyle korunması gerekli taşınmaz kültür varlığı olarak tescil edilmesine, tescil fişinin uygun olduğuna, yapı koruma grubunun Kültür ve Tabiat Varlıklarını Koruma Yüksek Kurulu'nun 05.11.1999 tarih ve 660 sayılı ilke kararı doğrultusunda 2. grup olarak ve korunma alanının 1/2000 ölçekli haritasında gösterilen koordinatlı sınırlar itibarıyla belirlenmesine karar verildi.


**ASLI GİBİDİR**

AVRUPA KONSEYİ		KÜLTÜREL VARLIKLARI KORUMA ENVANTERİ K.V.K.E				ANIT		ENVANTER NO:	
TÜRKİYE		KÜLTÜR VARLIKLARI VE MÜZELER GENEL MÜDÜRLÜĞÜ						HARİTA NO:	
İL: KIRKLARELİ		İLÇE: BABAESKİ		MAHALLE, KÖY VEYA MEVKİL: GAZİKEMAL MAHALLESİ				1	2	3	
SOKAK VE KAPI NO:		KADASTRO: PAFTA: -		ADA: 1848 PARSEL: 30		KORUNMA	ANITSAL		x	
ADI: KORUGAN		YAPTIRAN:		YAPAN:		DERECESİ:	
		YAPIM TARİHİ:		KİTABE:		2. Grup		ÇEVRESEL	
VAKFIYE:	
<b>GENEL TANIMI:</b> Kırklareli İli, Babaeski İlçesi, Gazikemal Mahallesinde bulunan, şahıs mülkiyetine kayıtlı, tarla vasıflı 1848 ada 30 parsel numaralı taşınmaz üzerinde bir adet korugan yer almaktadır.	
<table border="1"><thead><tr><th rowspan="2">KORUMA DURUMU</th><th rowspan="2">X</th><th rowspan="2">A</th><th rowspan="2">B</th><th rowspan="2">ORTA</th><th rowspan="2">TAŞIYICI</th><th rowspan="2">A</th><th rowspan="2">B</th><th rowspan="2">DIŞ YAPI</th><th rowspan="2">A</th><th rowspan="2">B</th><th rowspan="2">ÜST YAPI</th><th rowspan="2">A</th><th rowspan="2">B</th><th rowspan="2">İÇ YAPI</th><th rowspan="2">A</th><th rowspan="2">B</th><th rowspan="2">SÜSLEME ELEMANLARI</th><th rowspan="2">A</th><th rowspan="2">B</th><th rowspan="2">RUTUBET</th><th rowspan="2">A</th><th rowspan="2">B</th><th rowspan="2">YOK</th><th rowspan="2">İZİ VAR</th><th rowspan="2">C</th><th rowspan="2">ÖNEMLİ</th></tr><tr><th>C</th><th>FENA</th><th>C</th><th>C</th><th>C</th><th>C</th><th>C</th><th>C</th><th>C</th><th>C</th><th>C</th><th>C</th><th>C</th><th>C</th><th>C</th><th>C</th><th>C</th><th>C</th><th>C</th><th>C</th><th>C</th><th>C</th><th>C</th><th>C</th><th>C</th><th>C</th></tr></thead></table>											KORUMA DURUMU	X	A	B	ORTA	TAŞIYICI	A	B	DIŞ YAPI	A	B	ÜST YAPI	A	B	İÇ YAPI	A	B	SÜSLEME ELEMANLARI	A	B	RUTUBET	A	B	YOK	İZİ VAR	C	ÖNEMLİ	C	FENA	C	C	C	C	C	C	C	C	C	C	C	C	C	C	C	C	C	C	C	C	C	C	C	C
KORUMA DURUMU	X	A	B	ORTA	TAŞIYICI	A	B	DIŞ YAPI	A	B																												ÜST YAPI	A	B	İÇ YAPI	A	B	SÜSLEME ELEMANLARI	A	B	RUTUBET	A	B	YOK	İZİ VAR	C	ÖNEMLİ										
											C	FENA	C	C	C	C	C	C	C	C	C	C	C	C	C	C	C	C	C	C	C	C	C	C	C	C																											
<b>GÖZLEMLER:</b>	
<b>BUGÜNKÜ SAHİBİ:</b> Şahıs	
<b>BAKIMDAN SORUMLU OLMASI GEREKEN KURULUŞ:</b> Mülk Sahibi	
<b>YAPILAN ONARIMLAR:</b>	
<b>AYRINTILI TANIM:</b> Söz konusu korugan betonarme olarak inşa edilmiş olup, kısmen parça kayıpları mevcuttur. Batı cephesinde yer alan siper almaya uygun olarak tasarlanmış mazgal tipi penceresi kademeli bir yapıya sahiptir. Koruganın yüzeyinde yer yer çatlakların bulunduğu ve inşaat demirlerinin paslandığı görülmektedir. Yapı girişinin sık bir bitki örtüsü ile kaplı olması sebebi ile içerisine giriş sağlanamamıştır. Yapıda kullanılan malzemenin (beton, demir) niteliğinden dolayı takriben 40-50 yıl önce inşa edildiği düşünülmektedir.											<b>FOTOĞRAF ÇEKİM TARİHİ: 14.10.2024</b> <table border="1"><thead><tr><th rowspan="2">TEKNİK BİLGİLER:</th><th>SU</th><th>ELEKTRİK</th><th>ISITMA</th><th>KANALİZASYON</th></tr></thead><tbody><tr><td></td><td></td><td></td><td></td><td></td></tr></tbody></table> <p>ÖZGÜN KULLANIM : Korugan BUGÜNKÜ KULLANIM : Kullanılmıyor ÖNERİLEN KULLANIM :</p> <p>HAZIRLAYANLAR: Merve ARSLAN (Arkeolog) <i>M. Arslan</i> Nesim Berat KESKİN (Harita Mühendisi) <i>N. Keskin</i></p> <p>KONTROL EDEN: Yusuf ŞAMİLOĞLU Müdür <i>Y. Şamiloğlu</i></p>											TEKNİK BİLGİLER:	SU	ELEKTRİK	ISITMA	KANALİZASYON																																					
TEKNİK BİLGİLER:	SU	ELEKTRİK	ISITMA	KANALİZASYON	
<b>YAYIN DİZİNİ:</b>											<b>EKLER:</b> RAPOR x FOTOĞRAF x RÖLÖVE PROJESİ RESTORASYON PROJESİ HARİTA x KROKİ KİTABE VAKFIYE					<b>KURUL ONAYI:</b>	
<b>KURUL KARARLARI:</b>	


K.V.K.K. Kurulunun 25.12.2024  
Tarih ve 10991 sayılı karar ekidir.

# KIRKLARELİ İLİ BABAESKİ İLÇESİ GAZİKEMAL MAHALLESİ

ADI: TESCİLLİ KORUGAN VE KORUNMA ALANI

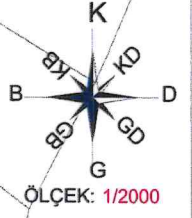

T.G.  
KÜLTÜR VE TURİZM BAKANLIĞI  
EDİRNE KÜLTÜR VARLIKLARINI  
KORUMA BÖLGE KURULU

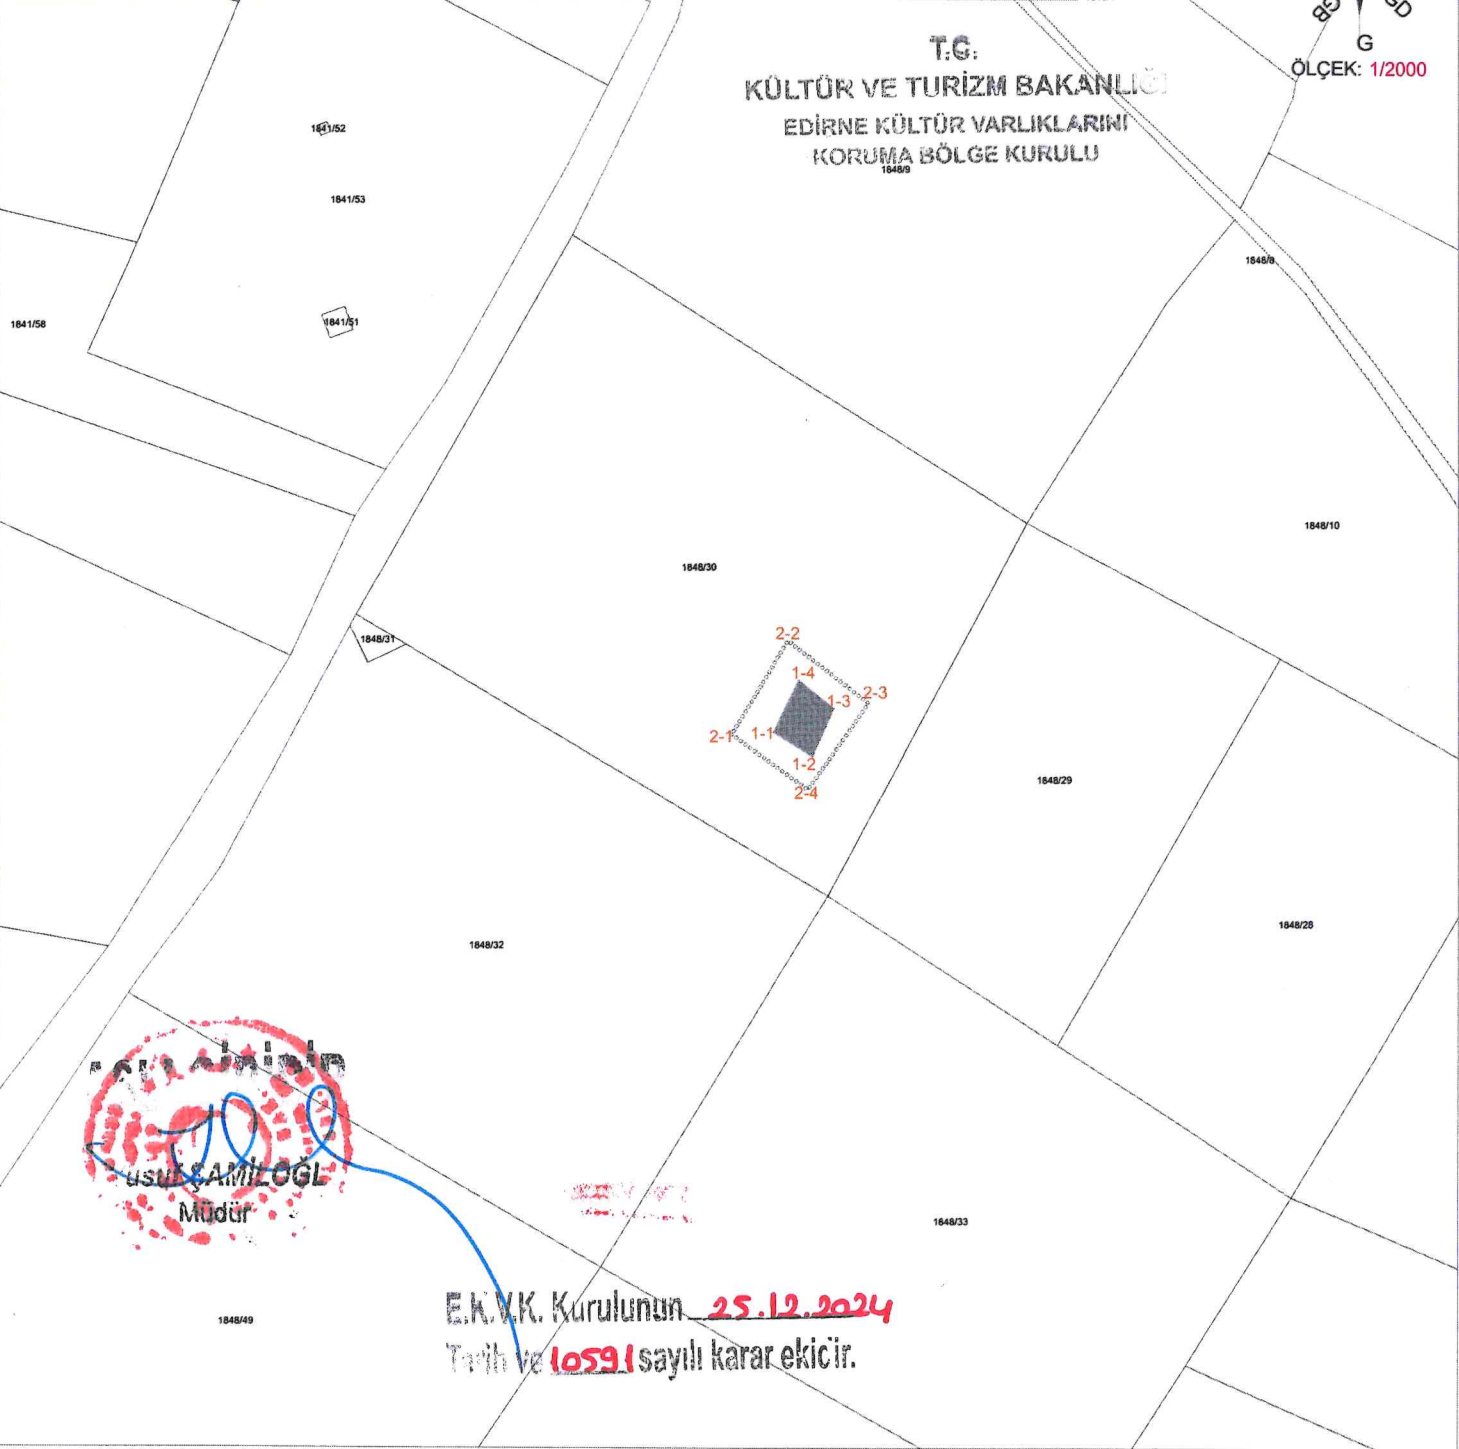

E.K.V.K. Kurulunun **25.12.2024**  
Tarih ve **10591** sayılı karar ekidir.

## KOORDİNE ÖZET - UTM ITRF96 3°

### TESCİLLİ KORUGAN KOORDİNATLARI

Nokta No	Y	X
1-1	509474.020	4587520.680
1-2	509485.300	4587513.740
1-3	509491.400	4587527.530
1-4	509481.290	4587535.580

### TESCİLLİ KORUNMA ALANI KOORDİNATLARI

Nokta No	Y	X
2-1	509461.930	4587520.038
2-2	509478.235	4587546.829
2-3	509501.305	4587529.013
2-4	509483.974	4587504.433

## GÖSTERİM

- TESCİLLİ KORUGAN
- KORUNMA ALANI SINIRI
- KADASTRAL HAT

## EK BİLGİ

\*1848 ADA 30 PARSELİN BİR KISMI KORUNMA ALANINDA KALMAKTADIR\*  
TESCİLLİ KORUGAN 1848 ADA 30 PARSELDE BULUNMAKTADIR