

**T.C.**  
**KÜLTÜR VE TURİZM BAKANLIĞI**  
**EDİRNE KÜLTÜR VARLIKLARINI**  
**KORUMA BÖLGE KURULU**  
**K A R A R**

**Toplantı Tarihi ve No : 25.12.2024 - 468**  
**Karar Tarihi ve No : 25.12.2024 - 10612**

**Toplantı Yeri**  
**EDİRNE**

Tekirdağ İli, Şarköy İlçesi, Yukarıkalamış Mahallesi, 131 ada, 44 (e: 71) parselde yer alan, şahıs mülkiyetinde kayıtlı, Kurulumuzun 27.03.2018 tarih ve 4979 sayılı kararı ile 2. Grup korunması gerekli taşınmaz kültür varlığı olarak tescil edilen ve aynı karar ile koruma alanı parsel sınırı olarak belirlenen tescilli Şaraphane Binasının koruma alanının revize edilmesine ilişkin 25.12.2024 tarih ve 3135751 sayılı uzman raporu okundu, dosyası incelendi. Yapılan görüşmeler sonucunda;

Tekirdağ İli, Şarköy İlçesi, Yukarıkalamış Mahallesi, 131 ada, 44 (e: 71) parselde yer alan, şahıs mülkiyetinde kayıtlı, Kurulumuzun 27.03.2018 tarih ve 4979 sayılı kararı ile 2. Grup korunması gerekli taşınmaz kültür varlığı olarak tescil edilen ve aynı karar ile koruma alanı parsel sınırı olarak belirlenen tescilli Şaraphane Binasının;

\* 2863 sayılı Kanununun 8. Maddesi gereği, 27.03.2018 tarih ve 4979 sayılı kararı ile belirlenen koruma alanının karar eki 1/1000 ölçekli haritada belirtilen koordinatlı sınırları itibariyle revize edildiği şekilde uygun olduğuna,

\*Tescilli taşınmaza ait rölöve, restitüsyon ve restorasyon projelerinin hazırlanarak Kurulumuza sunulmasına karar verildi.

\*Tapu Müdürlüğünce karar eki 1/1000 ölçekli koruma alanı paftasında belirtilen parsellere ilişkin "Tamamı Koruma Alanında kalmaktadır." ve " Bir Kısmı Koruma Alanında kalmaktadır." belirtmelerinin yapılmasına karar verildi.


**ASLI GİBİDİR**

## TEKİRDAĞ İLİ ŞARKÖY İLÇESİ YUKARI KALAMIŞ MAHALLESİ

ADI: TESCİLLİ ŞARAPHANE BİNASI VE REVİZE KORUNMA ALANI



T.C.  
KÜLTÜR VE TURİZM BAKANLIĞI  
EDİRNE KÜLTÜR VARLIKLARINI  
KORUMA BÖLGE KURULU

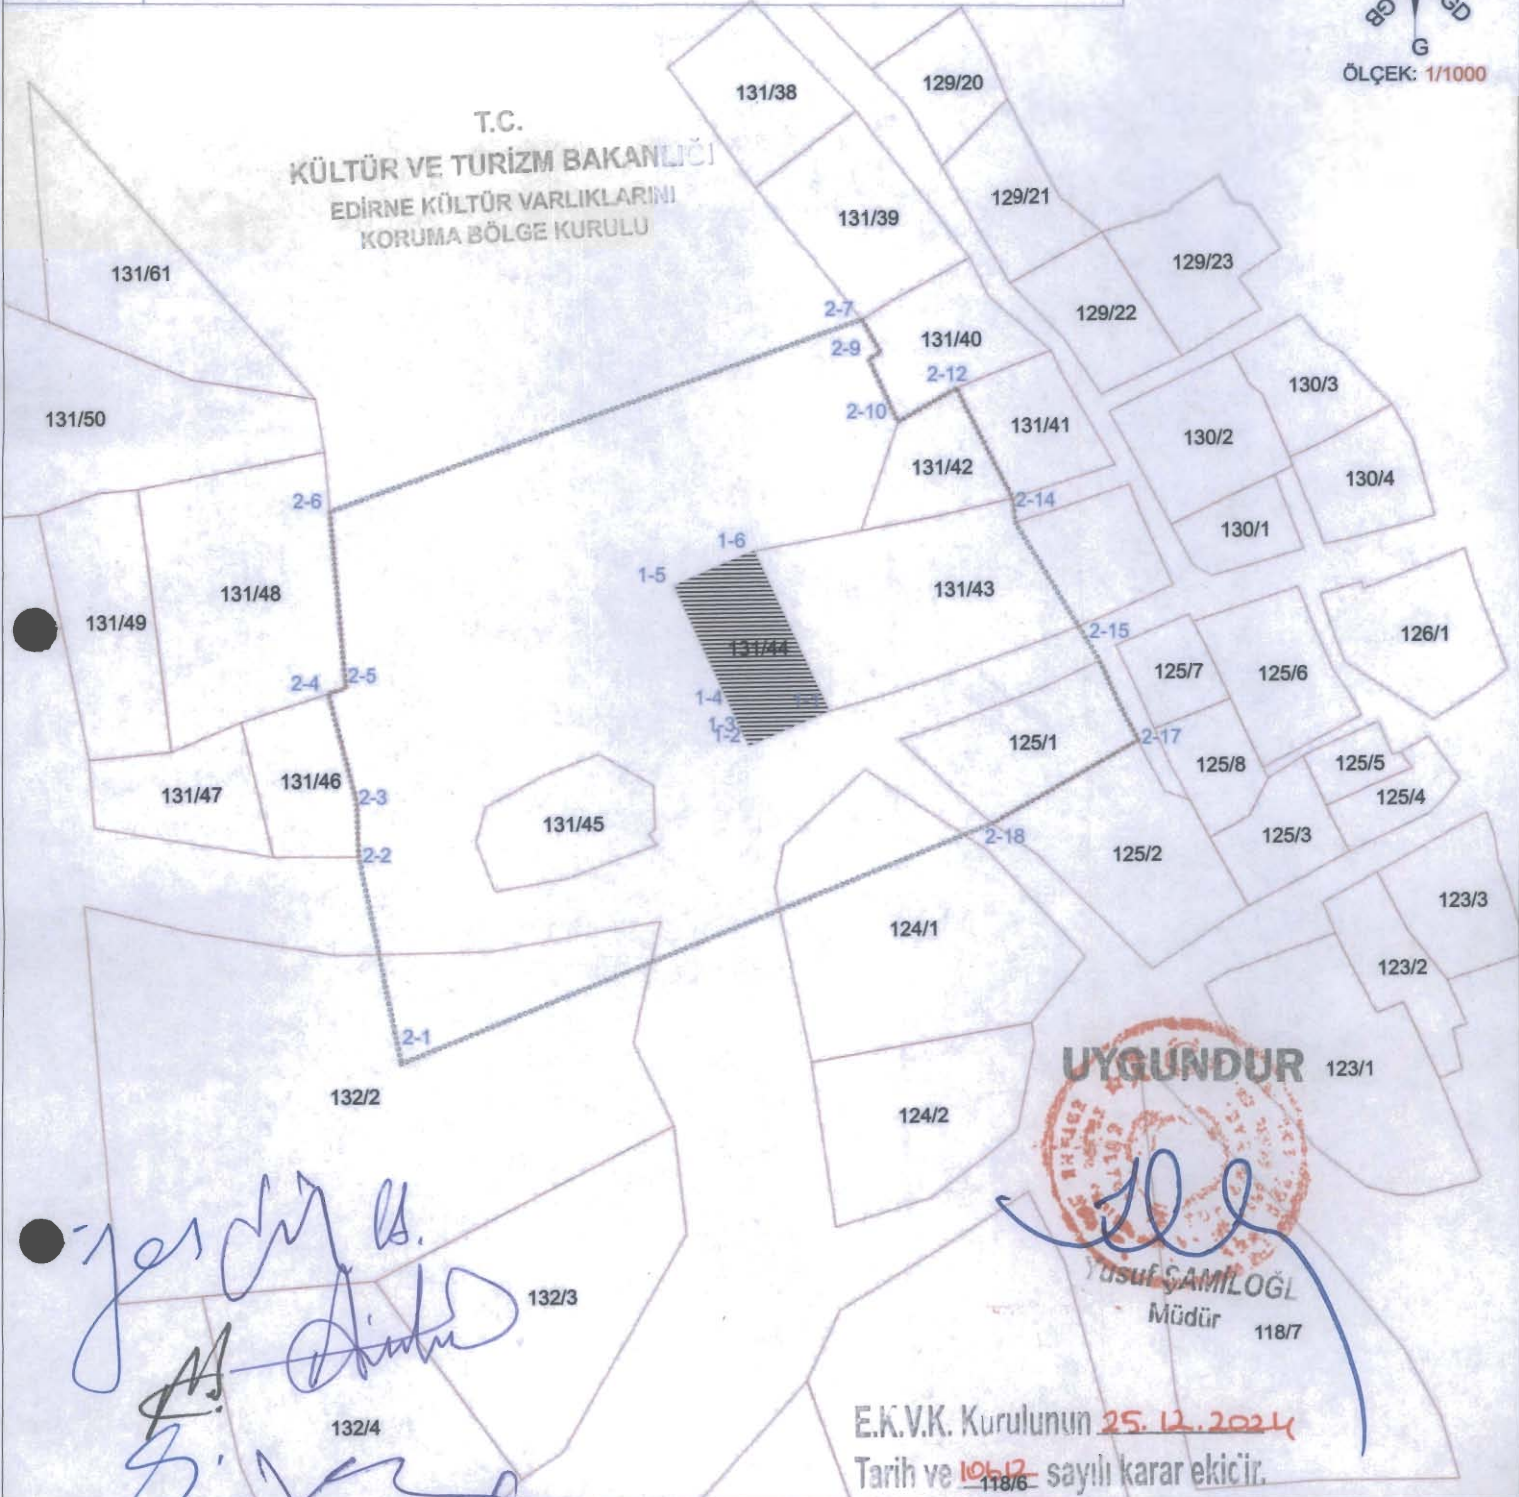

KOORDİNE ÖZET - UTM ITRF96 3°

## TESCİLLİ YAPI

Nokta No	Y	X	Nokta No	Y	X
1-1	517153.448	4503497.370	1-2	517142.437	4503492.611
1-3	517141.698	4503494.065	1-4	517139.974	4503497.741
1-5	517132.082	4503514.564	1-6	517143.093	4503519.323

## KORUNMA ALANI

Nokta No	Y	X	Nokta No	Y	X
2-1	517094.499	4503448.715	2-2	517088.509	4503477.270
2-3	517088.230	4503484.833	2-4	517084.249	4503499.676
2-5	517086.698	4503500.478	2-6	517084.480	4503524.635
2-7	517157.978	4503551.198	2-8	517160.591	4503546.674
2-9	517158.924	4503545.784	2-10	517162.985	4503537.051
2-11	517171.089	4503541.772	2-12	517172.212	4503539.335
2-13	517178.835	4503526.612	2-13	517178.835	4503526.612
2-14	517179.222	4503523.274	2-15	517190.826	4503504.327
2-16	517193.750	4503497.905	2-17	517196.216	4503493.425
2-18	517175.915	4503481.924			

## GÖSTERİM

- TESCİLLİ YAPI
- KORUNMA ALANI SINIRI
- KADASTRAL HAT

## EK BİLGİ

131 ADA 44 PARSEL TESCİLLİ PARSEL  
131 ADA 45 PARSEL TAMAMI KORUNMA ALANINDA KALMAKTADIR.  
125 ADA 1 PARSEL TAMAMI KORUNMA ALANINDA KALMAKTADIR.  
131 ADA 42 PARSEL TAMAMI KORUNMA ALANINDA KALMAKTADIR.  
124 ADA 1 PARSEL BİR KISMI KORUNMA ALANINDA KALMAKTADIR.  
132 ADA 2 PARSEL BİR KISMI KORUNMA ALANINDA KALMAKTADIR.  
131 ADA 43 PARSEL BİR KISMI KORUNMA ALANINDA KALMAKTADIR.