

Toplantı Tarihi ve No : 22.01.2025-445
Karar Tarihi ve No : 22.01.2025-10096


Konya İli, Güneysınır İlçesi, Gurağaç Mahallesi,121 ada,1076 parselde mülkiyeti Güneysınır Belediyesi'ne ait Eskiköy Cami nin kültür varlığı olarak tescil edilmesine ilişkin Konya Vakıflar Bölge Müdürlüğü'nün 05.12.2024 tarih 755358 sayılı yazısı, Konya Kültür Varlıklarını Koruma Bölge Kurulu Müdürlüğü ilgili kurumlardan kurum görüşlerini talep ettiği 19.12.2024 tarih ve 6111789 sayılı yazısı, ilgili kurumlardan iletilen kurum görüş yazılarından; Konya Büyükşehir Belediye Başkanlığı İmar ve Şehircilik Dairesi Başkanlığı'nın 30.12.2024 tarih 325695 sayılı yazısı, Konya Vakıflar Bölge Müdürlüğü'nün 31.12.2024 tarih 774935 sayılı yazısı, Güneysınır Belediye Başkanlığı Fen İşleri Müdürlüğü'nün 31.12.2024 tarih 4220 sayılı yazısı ve ekleri ile Konya Kültür Varlıklarını Koruma Bölge Kurulu Müdürlüğü uzmanınca hazırlanan 17.01.2025 tarih 3186377 kayıt numaralı dosya inceleme raporu okundu, ekleri incelendi, yapılan görüşmeler sonunda;

Konya İli, Güneysınır İlçesi, Gurağaç Mahallesi,121 ada,1076 parselde mülkiyeti Güneysınır Belediyesi'ne ait Eskiköy Cami'nin 2863 sayılı yasanın 6.maddesinde belirtilen özellikleri gösterdiğinden 7.maddesi doğrultusunda taşınmaz kültür varlığı olarak tescil edilmesine, yapı grubunun II olarak belirlenmesine, tescil fişinin onaylanmasına, koruma alanının ekli 1/1000 ölçekli haritada gösterildiği şekilde belirlenmesine, koruma alanı içerisinde 2863 sayılı yasanın 8.maddesi doğrultusunda Kurulumuzdan izin alınmadan herhangi bir inşai ve fiziki uygulamada bulunulmamasına karar verildi.

KONYA İLİ, GÜNEYSINIR İLÇESİ, GÜRAĞAÇ MAHALLESİ
GÜRAĞAÇ CAMİİ VE KORUMA ALANI

Konya Kültür Varlıklarını Koruma Bölge
Kurulunun 23.01.2025. tarih ve
10096 sayılı karar ekidir.
22.01.2025

1/1000

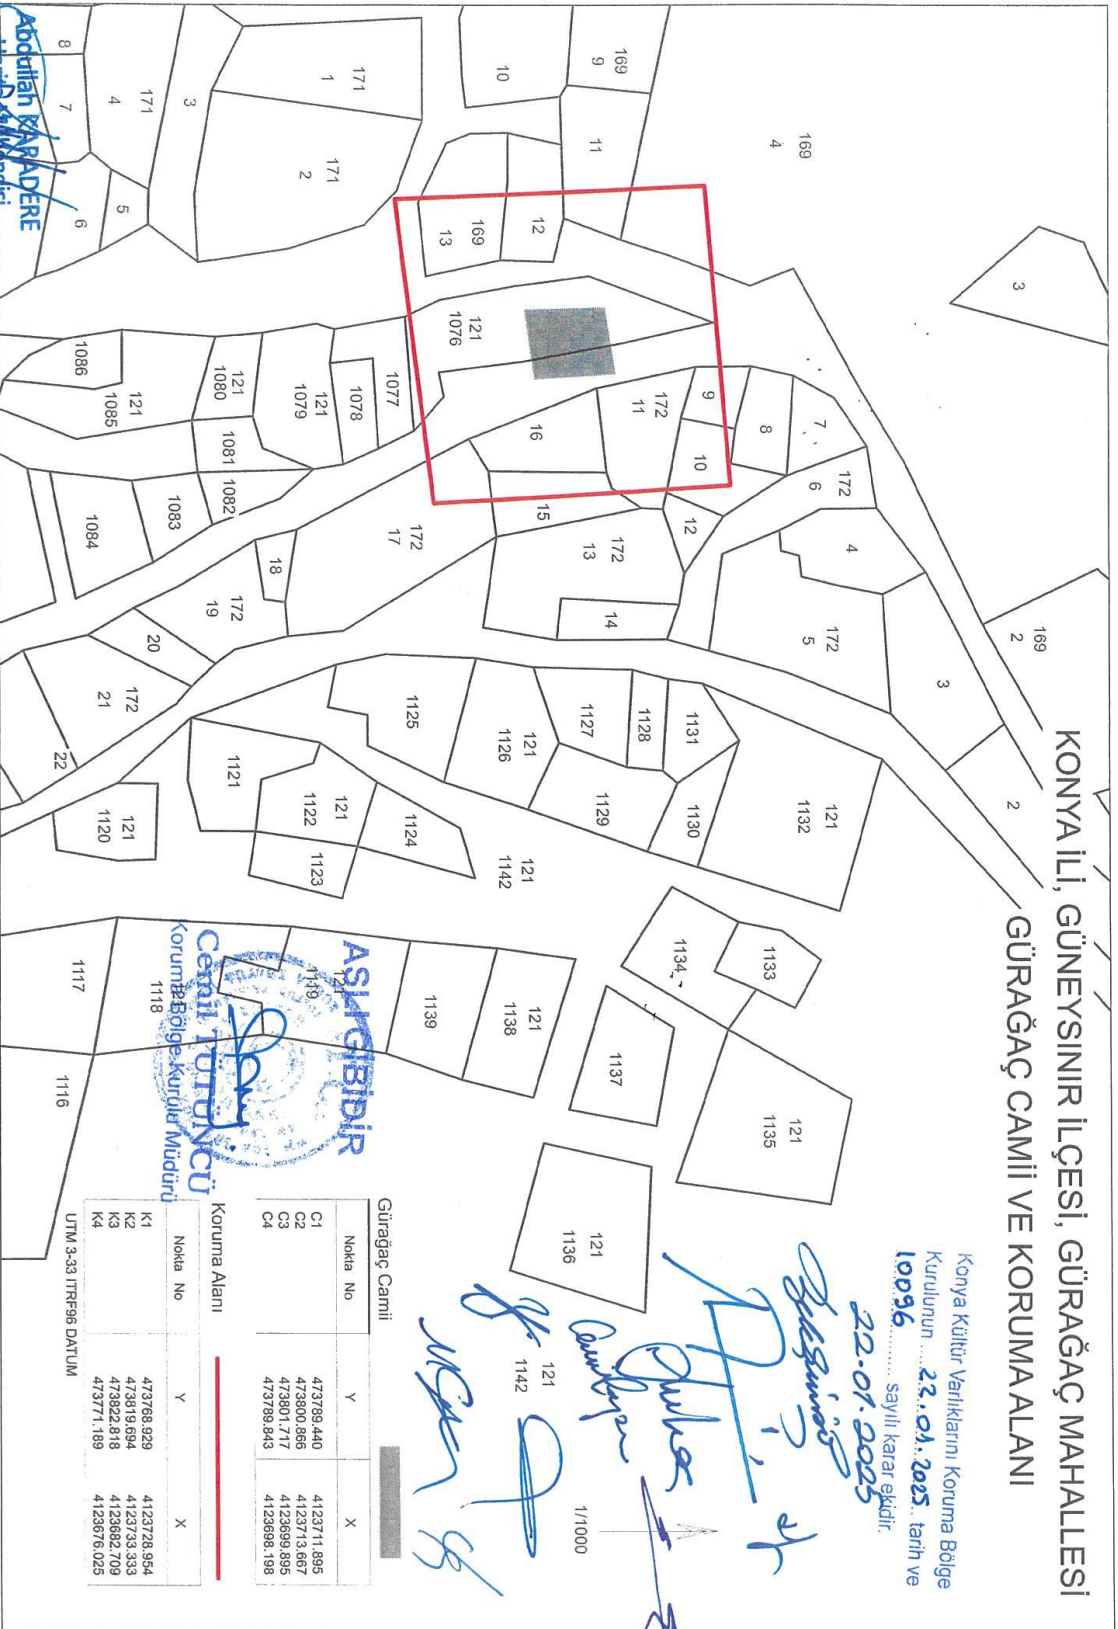

Gürağaç Camii

Nokta No	Y	X
C1	473789.440	4123711.895
C2	473800.866	4123713.667
C3	473801.717	4123699.895
C4	473789.843	4123698.198

Koruma Alanı

Nokta No	Y	X
K1	473768.929	4123728.954
K2	473819.694	4123733.333
K3	473822.818	4123682.709
K4	473771.189	4123676.025

UTM 3-33 TTR596 DATUM

ASLAĞIBİDİR
Cemal TOĐANCIĐ
Koruma Bölge Kurulur Müdürü

Abdullah KARADERE
Harita Mühürü