

**T.C.**  
**KÜLTÜR VE TURİZM BAKANLIĞI**  
**DİYARBAKIR KÜLTÜR VARLIKLARINI**  
**KORUMA BÖLGE KURULU**  
**KARAR**

**Toplantı Tarihi ve No. : 29.01.2025- 448**  
**Karar Tarihi ve No. : 29.01.2025- 11037**  
**Dosya No : 21.10.29**

**Toplantı Yeri**  
**DİYARBAKIR**

Diyarbakır İli, Kulp İlçesi, Taşköprü Mahallesinde bulunan, herhangi bir sit alanında kalmayan, Mülkiyeti DSİ'ye ait 137 ada 2 nolu parselde kalan, Diyarbakır Kültür Varlıklarını Koruma Bölge Kurulu'nun 21.11.2012 tarih ve 904 sayılı tescil kararı ile II. grup yapı olarak tescillenen Kaniya Sıpi (Deyap Ağa) Çeşmesi'nin korunma alanı sınırlarının belirlenmesi, tescil kaydı ve tescil fişinin ve koruma grubunun güncellenmesine ilişkin; Diyarbakır Kültür Varlıklarını Koruma Bölge Kurulu Müdürlüğünün 28.01.2025 tarih ve 3209024 sayılı uzman raporu okundu. Ekleri (fotoğraf, kroki, tescil fişi vb.) ve dosyasındaki bilgi, belgeler incelendi. Yapılan görüşmeler sonunda;

Diyarbakır İli, Kulp İlçesi, Taşköprü Mahallesinde bulunan, herhangi bir sit alanında kalmayan, Mülkiyeti DSİ'ye ait 137 ada 2 nolu parselde kalan, II. Grup yapı olarak tescilli Kaniya Sıpi (Deyap Ağa) Çeşmesi'nin korunma alanı sınırlarının 2863 sayılı Kanunun 8. Maddesi kapsamında, ekli koordinatlı krokide işaretlendiği şekilde belirlenmesine güncellenen tescil fişinin uygun olduğuna ve Koruma grubunun ise 'I. Grup' olarak güncellenmesine;


-13.03.2012 tarih ve 28232 sayılı Resmi Gazetede yayımlanarak yürürlüğe giren "Korunması Gerekli Taşınmaz Kültür Varlıklarının ve Sitlerin Tespit ve Tescili Hakkında Yönetmelik" gereği, ilgili Tapu Müdürlüğünce 137 ada 2 parselin tapu kütüğünün beyanlar hanesine "Korunması Gerekli I. Grup Taşınmaz Kültür Varlığı ve Korunma Alanıdır" şerhinin ifade edildiği şekilde konulmasına ve bu işleme ait bilgi-belgelerin Koruma Bölge Kurulu Müdürlüğüne iletilmesine,

- Kaniya Sıpi (Deyap Ağa) Çeşmesi ve korunma alanı sınırları içerisinde yapılacak olan her türlü fiziki ve inşai (ifraz, tevhit, imar uygulaması dâhil) uygulama öncesinde Koruma Bölge Kurulundan izin alınması gerektiğine karar verildi.

İli DİYARBAKIR  
İlçesi KULP  
Mahallesi TAŞKÖPRÜ  
Alan KANIYA SİPİ (DEYAB AĞA) ÇEŞMESİ VE KORUNMA ALANI

Çeşme Ada/Parsel : 137/2

Tamamı Korunma Alanında Kalan Ada/Parsel : 137/2

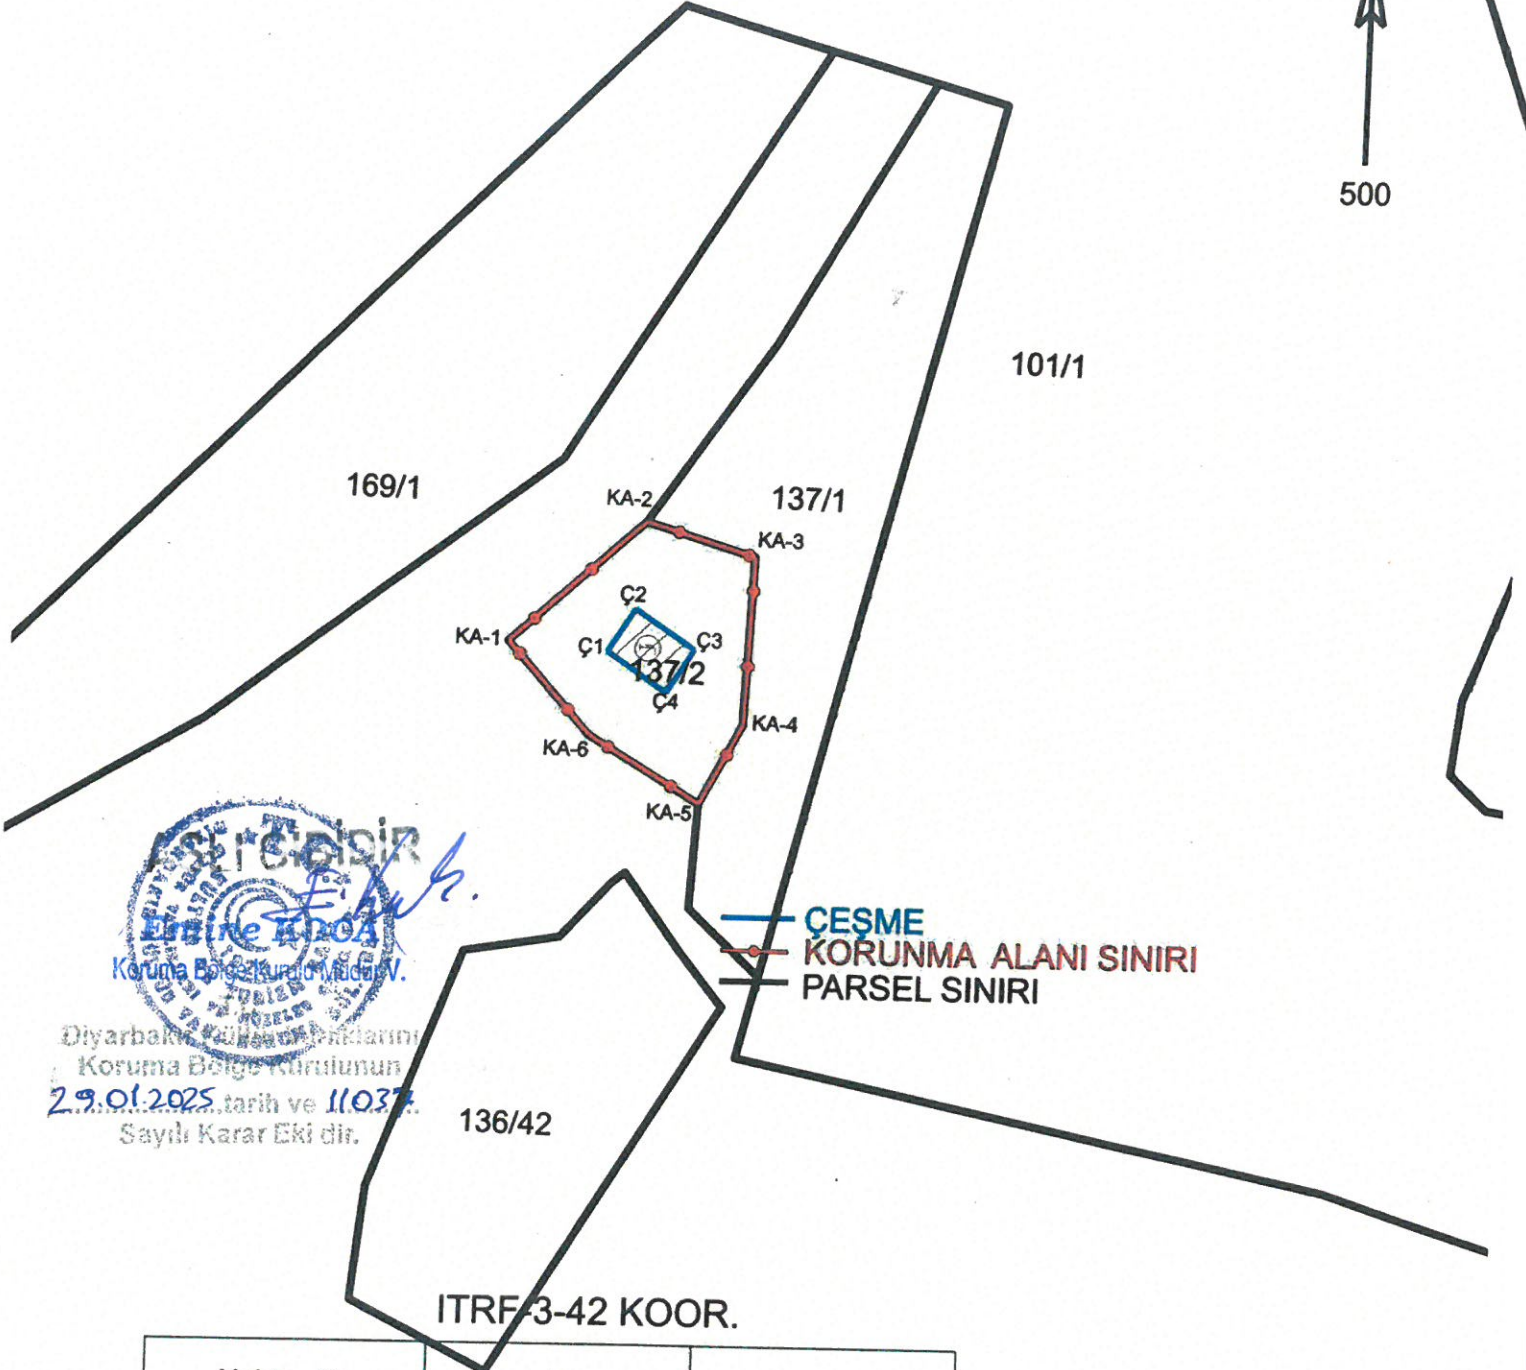

Diyarbakir Bölge Koruma Kurulunun  
Koruma Bölge Kurulunun  
29.01.2025 tarih ve 11037  
Sayılı Karar Eki dir.

Nokta No	Y	X
KA-1	405643.538	4246350.909
KA-2	405652.591	4246358.920
KA-3	405659.979	4246356.713
KA-4	405659.538	4246345.554
KA-5	405656.704	4246340.253
KA-6	405649.184	4246344.698
Ç1	405650.196	4246350.287
Ç2	405652.024	4246353.118
Ç3	405656.040	4246350.482
Ç4	405654.198	4246347.607

Mehmet ÖZKAYA  
Harita Mühendisi