

  
T.C.  
KÜLTÜR VE TURİZM BAKANLIĞI  
İZMİR 2 NUMARALI KÜLTÜR VARLIKLARINI  
KORUMA BÖLGE KURULU  
KARAR

TOPLANTI TARİHİ VE NO : 11.02.2025-764

**35.02/235**

KARAR TARİHİ VE NO : 11.02.2025-21454


**Toplantı Yeri**  
**İZMİR**

İzmir ili, Bergama ilçesi, Zeytindağ Mahallesi, Köyiçi Mevkiinde İzmir 2 nolu KTVKK'nun 14.05.2003 tarih ve 11625 sayılı kararı ile Kentsel Sit olarak tescillenen, karar eki sit paftasına yönelik Kültür Varlıkları ve Müzeler Genel Müdürlüğünün 07.03.2014 tarihli ve 47392 sayılı yazısı gereği TUES çalışması kapsamında sayısallaştırma programı dahilinde sit paftasının yeniden düzenlenmesi gerektiğine ilişkin, Kurul Müdürlüğü uzmanlarınca hazırlanan 10.02.2025 tarih ve 3237354 sayılı ile Müdürlük evrak kaydına giren rapor okundu, işlem dosyası incelendi. Yapılan görüşmeler sonucunda;

İzmir ili, Bergama ilçesi, Zeytindağ Mahallesi, Köyiçi Mevkiinde tescili bulunan İzmir 2 nolu KTVKK'nun 14.05.2003 tarih ve 11625 sayılı kararı ile Kentsel Sit alanına ilişkin olarak , sit sınırlarının sayısallaştırıldığı kararımız eki 1/ 1000 ölçekli haritanın geçerli olduğuna, karar verildi.

# İZMİR İLİ, BERGAMA İLÇESİ, ZEYTİDAĞ MAHALLESİ

KÖYÜÇİ MEVKİİ KENTSEL SİT ALANI, ÖLÇEK:1/1000

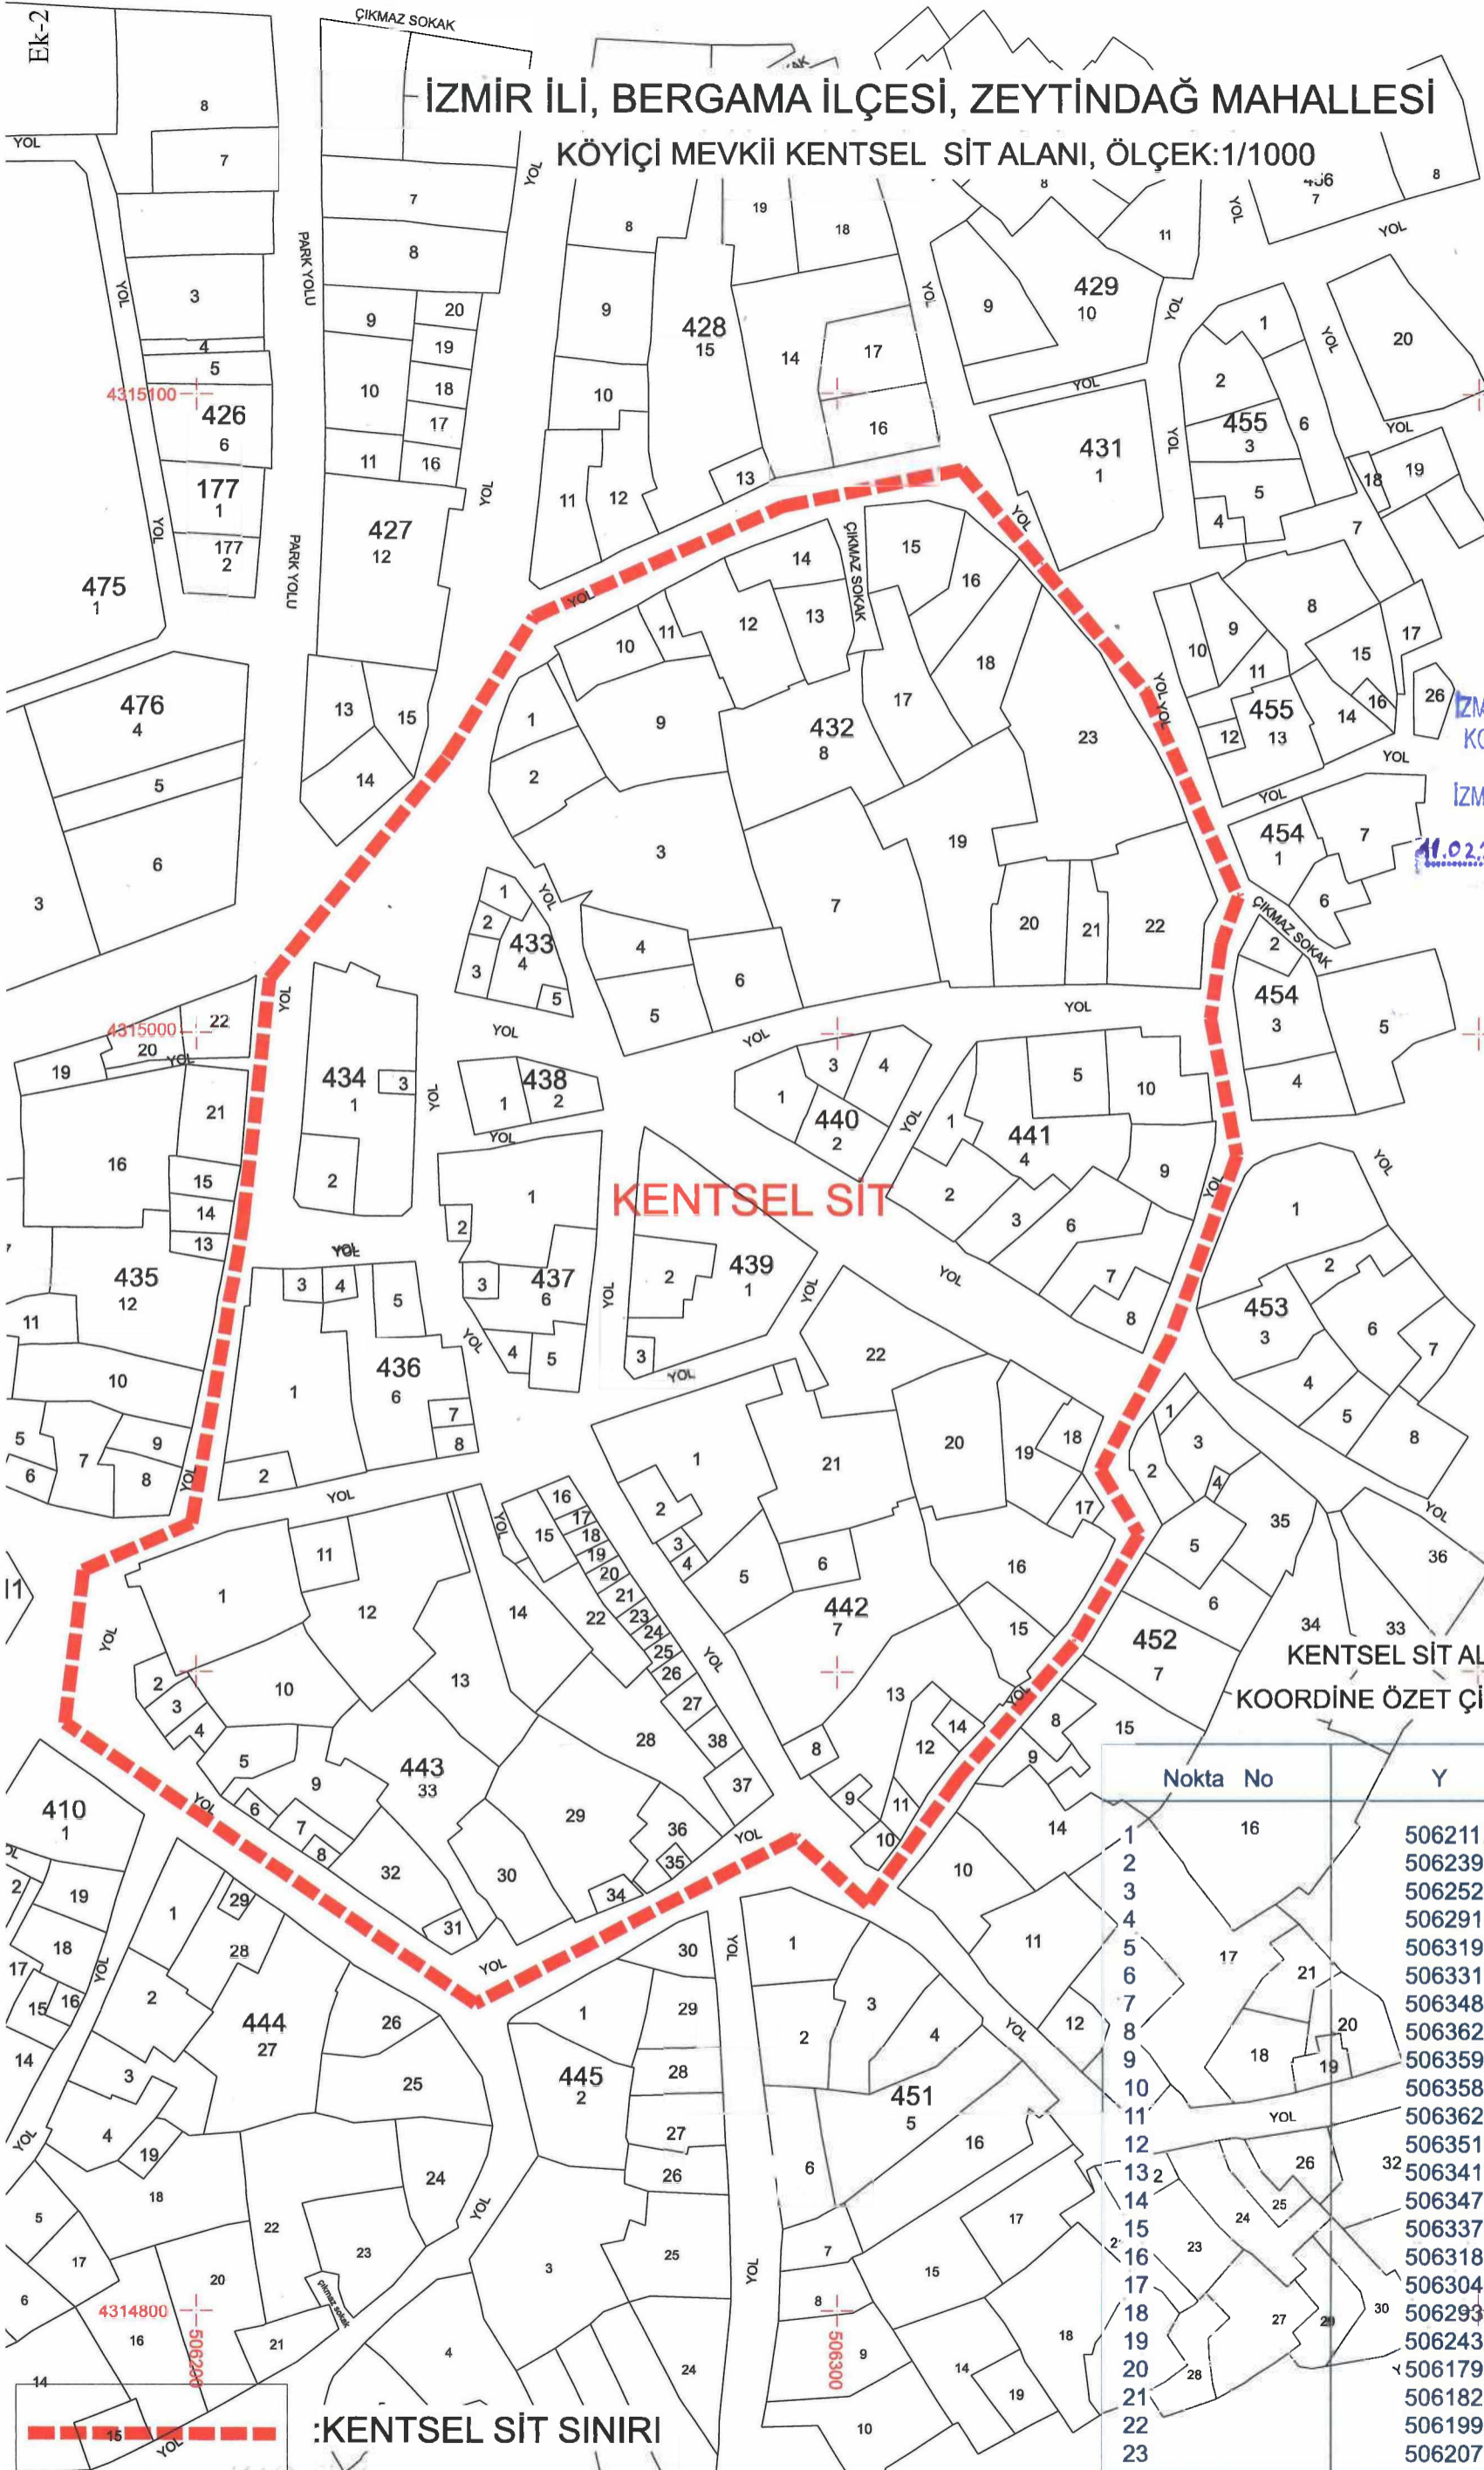

T.C.  
KÜLTÜR VE TURİZM BAKANLIĞI  
İZMİR 2 NUMARALI KÜLTÜR VARLIKLARINI  
KORUMA BÖLGE KURULU MÜDÜRLÜĞÜ  
İZMİR 2 NUMARALI KÜLTÜR VARLIKLARINI  
KORUMA BÖLGE KURULUNUN  
11.02.2015 GÜN VE 2014.54 SAYILI KARARI EKİDİR.

KENTSEL SİT

KENTSEL SİT ALANI SINIRLARI

KOORDİNE ÖZET ÇİZELGESİ(ITRF27-3)

Nokta No	Y	X
1	506211.374	4315008.588
2	506239.077	4315043.168
3	506252.584	4315065.117
4	506291.417	4315082.483
5	506319.396	4315088.272
6	506331.938	4315073.077
7	506348.099	4315053.539
8	506362.571	4315021.460
9	506359.917	4315014.224
10	506358.229	4315002.405
11	506362.329	4314980.938
12	506351.958	4314952.236
13	506341.104	4314931.734
14	506347.134	4314921.603
15	506337.004	4314904.478
16	506318.914	4314883.494
17	506304.683	4314863.716
18	506293.346	4314874.087
19	506243.418	4314848.038
20	506179.500	4314891.936
21	506182.395	4314915.815
22	506199.279	4314923.292
23	506207.238	4314971.049

:KENTSEL SİT SINIRI

GÜNCEL KADASTRAL DURUMA İLİŞKİN, İLGİLİ KADASTRO MÜDÜRLÜĞÜNE/BİRİMİNE BAŞVURULMASI GEREKMEKTEDİR.