

T.C.
KÜLTÜR VE TURİZM BAKANLIĞI
DİYARBAKIR KÜLTÜR VARLIKLARINI
KORUMA BÖLGE KURULU
KARAR

Toplantı Tarihi ve No. : 27.03.2025-456
Karar Tarihi ve No. : 27.03.2025-11189
Dosya No : 23.04.9

Toplantı Yeri
DİYARBAKIR

Elazığ İli, Keban ilçesi, Kallar Mahallesi, Cumhuriyet Caddesinde yer alan, mülkiyeti Keban Belediyesi'ne ait, herhangi bir sitte kalmayan, tapunun 130 ada, 2 no.lu parselinde kayıtlı tescilli Toma Kilisesi'nin kadastral bilgileri, tescil fişi ve korunma alanının güncellenmesine konularının Diyarbakır Kültür Varlıklarını Koruma Bölge Kurulu'nda değerlendirilmesine ilişkin; Taşınmaz Kültür ve Tabiat Varlıkları Yüksek Kurulu'nun 13.02.1986 tarih ve 1838 sayılı kararı tescil kararı, Diyarbakır Kültür ve Tabiat Varlıklarını Koruma Bölge Kurulu'nun 26.01.2011 tarih ve 3660 sayılı yapı grubunun 1. Grup yapı olarak belirlendiği kararı, Diyarbakır Kültür Varlıklarını Koruma Bölge Kurulu'nun 23.08.2022 tarih ve 9498 sayılı koruma alanı belirlenmesi ve tescil fişi güncelleme kararı, Diyarbakır Kültür Varlıklarını Koruma Bölge Kurulu'nun 26.07.2018 tarih ve 5962 sayılı Rölöve, Restitüsyon ve Restorasyon uygulama proje çalışmalarına esas olmak üzere kazı, temizlik ve sondaj çalışmalarının, Elazığ Müze Müdürlüğü uzmanları denetiminde yapılmasına yönelik kararı, Diyarbakır Kültür Varlıklarını Koruma Bölge Kurulu'nun 25.04.2019 tarih ve 6778 sayılı kazı ve temizlik çalışmaları yapılmasına ilişkin kararı, Diyarbakır Kültür Varlıklarını Koruma Bölge Kurulu'nun 30.09.2022 tarih ve 9589 sayılı rölöve çizimleri ile restitüsyon ve restorasyon projeleri onay kararı, Diyarbakır Kültür Varlıklarını Koruma Bölge Kurulu Müdürlüğü'nün 21.03.2025 tarih ve E.3333316 sayılı uzman raporu okundu. Ekleri (tescil fişi, kroki vb.) ve dosyasındaki bilgi, belgeler incelendi. Yapılan görüşmeler sonunda;

Elazığ İli, Keban ilçesi, Kallar Mahallesi, Cumhuriyet Caddesinde yer alan, mülkiyeti Keban Belediyesi'ne ait, herhangi bir sitte kalmayan, tapunun 130 ada, 2 no.lu parselinde kayıtlı tescilli Toma Kilisesi'nin, belirtilen kadastral bilgileri doğrultusunda tescil kaydı ile tescil fişinin güncellenmesinin uygun olduğuna,

-2863 sayılı Kanunun 8. maddesi gereğince, Toma Kilisesi'nin korunma alanı sınırlarının ekli 1/1000 ölçekli koordinatlı krokide işaretlendiği şekilde güncellenmesinin uygun olduğuna,

-13.03.2012 tarih ve 28232 sayılı Resmî Gazete'de yayımlanarak yürürlüğe giren "Korunması Gerekli Taşınmaz Kültür Varlıklarının ve Sitlerin Tespit ve Tescili Hakkında Yönetmelik" gereği, ilgili Tapu Müdürlüğünce Kallar Mahallesi, 130 ada 2 no.lu parselin tapu kütüğünün beyanlar hanesine; "Korunması Gerekli 1. Grup Taşınmaz Kültür Varlığı ve Korunma Alanıdır" şerhinin; 121 ada 8 parsel; 124 ada 8 parsel, 130 ada 1 parsel, 131 ada 1 parsel; 129 ada 6 parsel, 129 ada 7 parsel, 129 ada 10 parsel, 129 ada 9 parsel, 129 ada 8 parsel, 126 ada 7 parsel ve 126 ada 1 parsellerin tapu kütüklerinin beyanlar hanesine; "Korunması Gerekli 1. Grup Taşınmaz Kültür Varlığı Korunma Alanıdır" şerhlerinin, ifade edildiği şekilde konulmasına ve bu işlemlere ait bilgi-belgelerin Koruma Bölge Kurulu Müdürlüğüne iletilmesine,

-Tescilli Toma Kilisesi ile korunma alanı sınırları içerisinde yapılacak olan her türlü fiziki ve inşai (ifraz, tevhit, yeni parsel ihdası, imar uygulaması dâhil) uygulama öncesinde Koruma Bölge Kurulundan izin alınması gerektiğine karar verildi.


İli
İlçesi
Mah/Köy
Alan

**ELAZIĞ
KEBAN
KALLAR
TOMA KİLİSESİ VE KORUNMA ALANI**

Kilise Ada/Parsel :

130/2

Tamamı Korunma Alanında Kalan Ada/Parsel : 121/8; 124/8; 126 / 1,7; 129 / 6,7,8,9,10; 130 / 1,2; 131/1

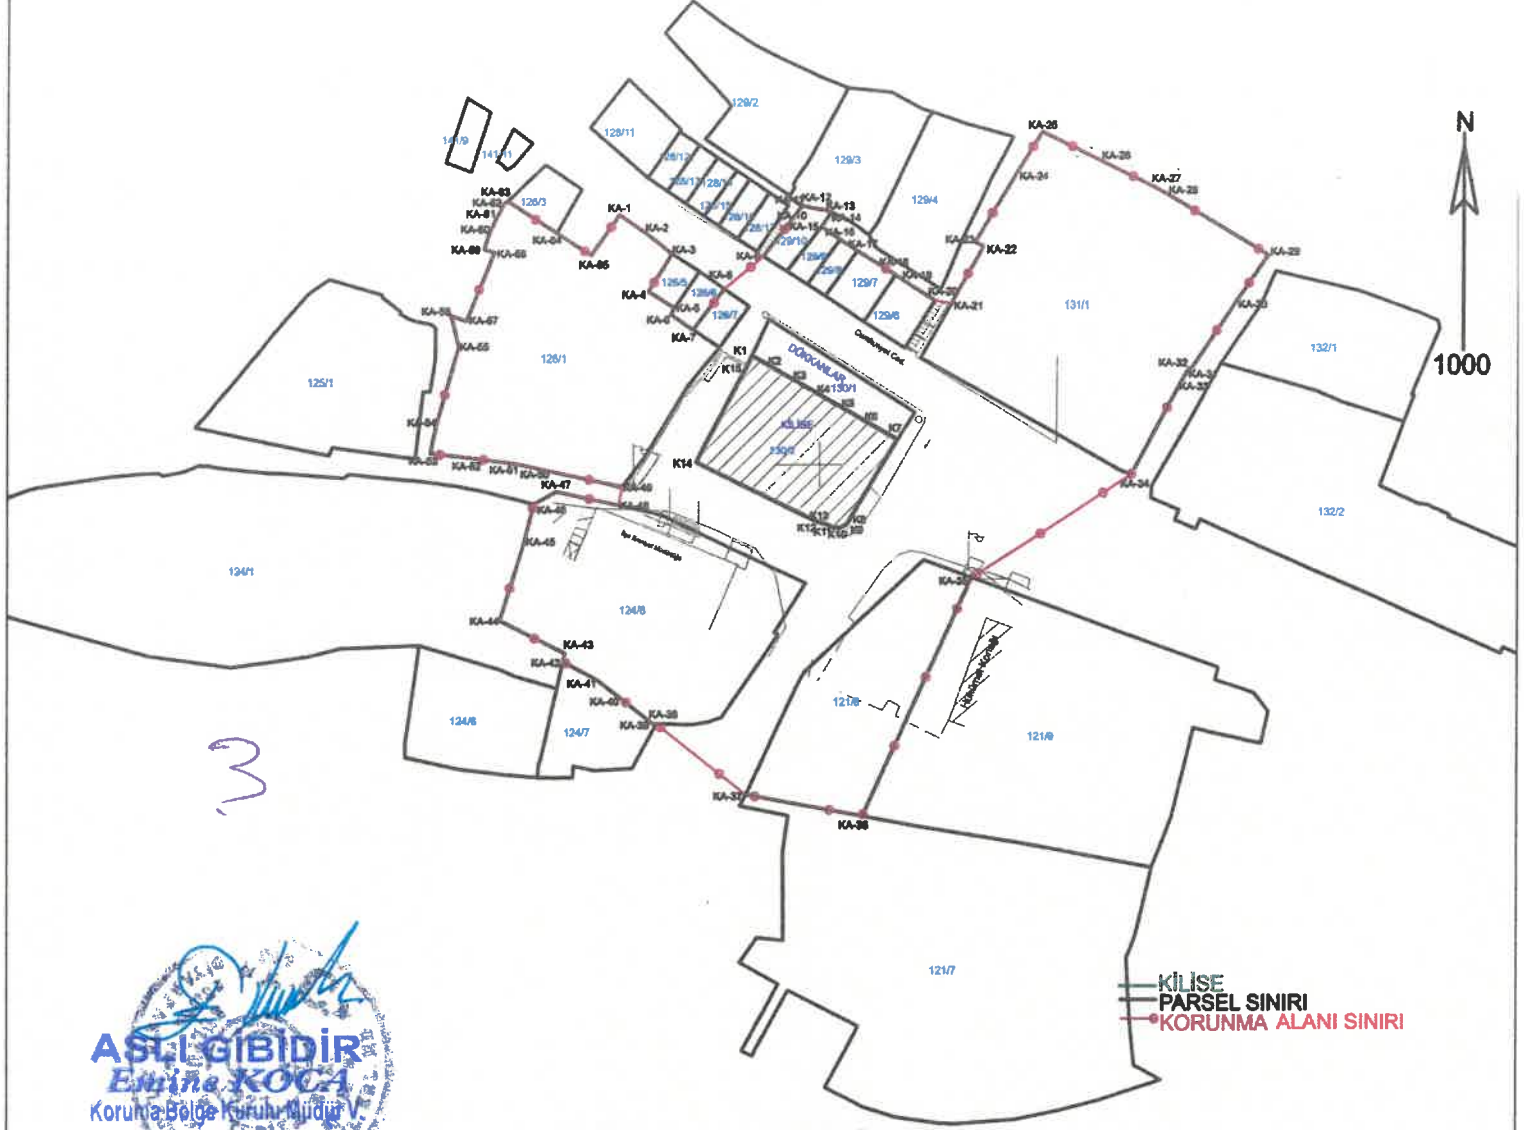

ITRF-3-39 KOOR.

KİLİSE KOORDİNE ÖZET

Nokta No	Y	X
K1	477154.565	4295744.788
K2	477157.573	4295743.064
K3	477160.871	4295741.165
K4	477164.036	4295739.343
K5	477167.293	4295737.467
K6	477170.384	4295735.887
K7	477173.692	4295733.667
K8	477167.200	4295722.405
K9	477166.390	4295722.005
K10	477165.770	4295721.965
K11	477165.300	4295722.055
K12	477163.610	4295722.805
K13	477163.530	4295722.615
K14	477147.140	4295730.625
K15	477153.960	4295743.495

KORUNMA ALANI KOORDİNE ÖZET

Nokta No	Y	X	Nokta No	Y	X
KA-1	477136.815	4295763.262	KA-34	477205.170	4295729.035
KA-2	477140.410	4295760.845	KA-35	477183.782	4295715.440
KA-3	477143.870	4295758.155	KA-36	477189.372	4295683.809
KA-4	477140.700	4295753.155	KA-37	477153.960	4295686.675
KA-5	477144.240	4295750.995	KA-38	477141.954	4295695.999
KA-6	477143.700	4295750.145	KA-39	477141.411	4295696.027
KA-7	477146.729	4295748.139	KA-40	477136.981	4295699.537
KA-8	477150.870	4295753.539	KA-41	477133.821	4295701.907
KA-9	477155.970	4295757.875	KA-42	477129.430	4295704.252
KA-10	477160.620	4295763.895	KA-43	477129.680	4295705.345
KA-11	477161.127	4295764.577	KA-44	477120.950	4295709.655
KA-12	477162.220	4295764.285	KA-45	477124.220	4295720.185
KA-13	477164.050	4295764.015	KA-46	477125.490	4295725.095
KA-14	477164.931	4295763.882	KA-47	477128.501	4295726.738
KA-15	477163.860	4295761.805	KA-48	477136.753	4295724.936
KA-16	477166.097	4295760.073	KA-49	477137.280	4295727.375
KA-17	477168.428	4295758.575	KA-50	477126.510	4295729.665
KA-18	477173.485	4295755.401	KA-51	477123.230	4295730.375
KA-19	477175.573	4295754.024	KA-52	477117.460	4295731.135
KA-20	477178.745	4295752.041	KA-53	477111.690	4295731.745
KA-21	477180.963	4295751.675	KA-54	477112.370	4295735.165
KA-22	477185.210	4295759.231	KA-55	477115.390	4295745.790
KA-23	477184.050	4295759.765	KA-56	477114.394	4295749.675
KA-24	477189.330	4295768.515	KA-57	477116.430	4295749.235
KA-25	477192.920	4295774.315	KA-58	477120.120	4295758.305
KA-26	477201.200	4295770.325	KA-59	477118.720	4295758.735
KA-27	477207.770	4295767.175	KA-60	477119.330	4295760.815
KA-28	477209.610	4295766.205	KA-61	477120.470	4295763.025
KA-29	477223.440	4295758.045	KA-62	477121.470	4295764.845
KA-30	477219.090	4295751.835	KA-63	477121.840	4295765.105
KA-31	477213.030	4295742.945	KA-64	477128.426	4295760.813
KA-32	477212.800	4295743.055	KA-65	477133.053	4295757.969
KA-33	477212.080	4295741.865			

27.03.2025 tarih ve 11189
Sayılı Karar Eki'dir.

Mehmet ÖZKAYA
Harita Mühendisi

an an b c p m f n