

T.C.
KÜLTÜR VE TURİZM BAKANLIĞI
DİYARBAKIR KÜLTÜR VARLIKLARINI
KORUMA BÖLGE KURULU
KARAR

Toplantı Tarihi ve No. : 27.03.2025-456
Karar Tarihi ve No. : 27.03.2025-11190
Dosya No : 23.04.17-18

Toplantı Yeri
DİYARBAKIR

Elazığ İli, Keban ilçesi, Palu Çarşısı Mahallesi'nde yer alan, mülkiyetleri Maliye Hazinesi'ne ait, herhangi bir sitte kalmayan, tapunun 181 ada, 2 no.lu parselinde yer alan, I. Grup yapı olarak tescilli Yusuf Ziya Paşa'nın Kızının Türbesi ile 181 ada 1 no.lu parselde yer alan I. Grup yapı olarak tescilli Çeşmenin tescil kaydı ve tescil fişinin güncellenmesi ile korunma alanı sınırlarının belirlenmesine ilişkin; Taşınmaz Kültür ve Tabiat Varlıkları Yüksek Kurulu'nun 13.02.1986 tarih ve 1838 sayılı tescil kararı, Diyarbakır Kültür ve Tabiat Varlıklarını Koruma Bölge Kurulu'nun 26.01.2011 tarih ve 3660 sayılı yapı grubu belirleme kararı ile Diyarbakır Kültür Varlıklarını Koruma Bölge Kurulu Müdürlüğü'nün 21.03.2025 tarih ve E.3333334 sayılı uzman raporu okundu. Ekleri (tescil fişleri, kroki vb.) ve dosyasındaki bilgi, belgeler incelendi. Yapılan görüşmeler sonunda;

Elazığ İli, Keban ilçesi, Palu Çarşısı Mahallesi'nde yer alan, mülkiyetleri Maliye Hazinesi'ne ait, herhangi bir sitte kalmayan, tapunun 181 ada, 2 no.lu parselinde yer alan, I. Grup yapı olarak tescilli Yusuf Ziya Paşa'nın Kızının Türbesi ile 181 ada 1 no.lu parselde yer alan I. Grup yapı olarak tescilli Çeşmenin belirtilen kadastral bilgileri doğrultusunda tescil kaydı ile tescil fişlerinin güncellenmesinin uygun olduğuna,

-2863 sayılı Kanunun 8. maddesi gereğince, tescilli Yusuf Ziya Paşa'nın Kızının Türbesi ile tescilli Çeşmenin korunma alanı sınırlarının ekli 1/1000 ölçekli koordinatlı krokide işaretlendiği şekilde belirlenmesinin uygun olduğuna,

-13.03.2012 tarih ve 28232 sayılı Resmî Gazete'de yayımlanarak yürürlüğe giren "Korunması Gerekli Taşınmaz Kültür Varlıklarının ve Sitlerin Tespit ve Tescili Hakkında Yönetmelik" gereği, ilgili Tapu Müdürlüğünce Palu Çarşısı Mahallesi, 181 ada 1 parselin tapu kütüğünün beyanlar hanesine; "Korunması Gerekli 1. Grup Taşınmaz Kültür Varlığı ve Korunma Alanıdır"; 181 ada 2 no.lu parselin tapu kütüğünün beyanlar hanesine; "Bir Kısım, Korunması Gerekli 1. Grup Taşınmaz Kültür Varlığı ve Korunma Alanıdır", 181 ada 17 no.lu parselin tapu kütüğünün beyanlar hanesine; "Bir Kısım, Korunması Gerekli 1. Grup Taşınmaz Kültür Varlığı Korunma Alanıdır" şerhlerinin ifade edildiği şekilde konulmasına ve bu işlemlere ait bilgi-belgelerin Koruma Bölge Kurulu Müdürlüğüne iletilmesine,

-Tescilli Yusuf Ziya Paşa'nın Kızının Türbesi ile tescilli Çeşmenin ile korunma alanı sınırları içerisinde yapılacak olan her türlü fiziki ve inşai (ifraz, tevhit, yeni parsel ihdası, imar uygulaması dâhil) uygulama öncesinde Koruma Bölge Kurulundan izin alınması gerektiğine,

-Tescilli Yusuf Ziya Paşa'nın Kızının Türbesi ile tescilli Çeşmenin kapsamlı onarımına temel oluşturacak rölöve, restitüsyon ve restorasyon projelerinin ilgili idarelerce hazırlanarak Koruma Bölge Kuruluna iletilmesine,

-Tescilli Yusuf Ziya Paşa'nın Kızının Türbesi içinde ve cephelerinde yetişen ağaçların türbeye zarar verdiği anlaşıldığından ilgili idarelerce tescilli yapıya zarar verilmeden sökülmesine, karar verildi.

İL: ELAZIĞ
İLÇE: KEBAN

MAHALLE: PALUÇARŞI

ÇEŞME ADA/PARSEL: 181/1
TÜRBE ADA/PARSEL: 181/2

TAMAMİ KORUNMA ALANINDA KALAN ADA/PARSEL: 181/1
BİR KISMI KORUNMA ALANINDA KALAN ADA/PARSEL: 181/2-181/17

YUSUF ZİYA PAŞANIN KIZI TÜRBEİ VE ÇEŞME



Ölçek:1/500

TAŞINMAZ KÜLTÜR VARLIĞI
KORUNMA ALANI

TAŞINMAZ KÜLTÜR VARLIĞI (ÇEŞME)
ALT KOORDİNAT CETVELİ İTİFPA 3 DERECE


Nokta No	Y	X
1	476823.951	4296032.205
2	476826.372	4296033.234
3	476827.011	4296031.265
4	476824.510	4296030.413

TAŞINMAZ KÜLTÜR VARLIĞI (TÜRBE)
ALT KOORDİNAT CETVELİ İTİFPA 3 DERECE

Nokta No	Y	X
5	476829.556	4296029.110
6	476828.182	4296032.746
7	476832.039	4296033.899
8	476833.370	4296030.174

KORUNMA ALANINA
ALT KOORDİNAT CETVELİ İTİFPA 3 DERECE

Nokta No	Y	X
9	476814.158	4296036.736
10	476837.021	4296043.737
11	476843.792	4296024.777
12	476819.317	4296020.195

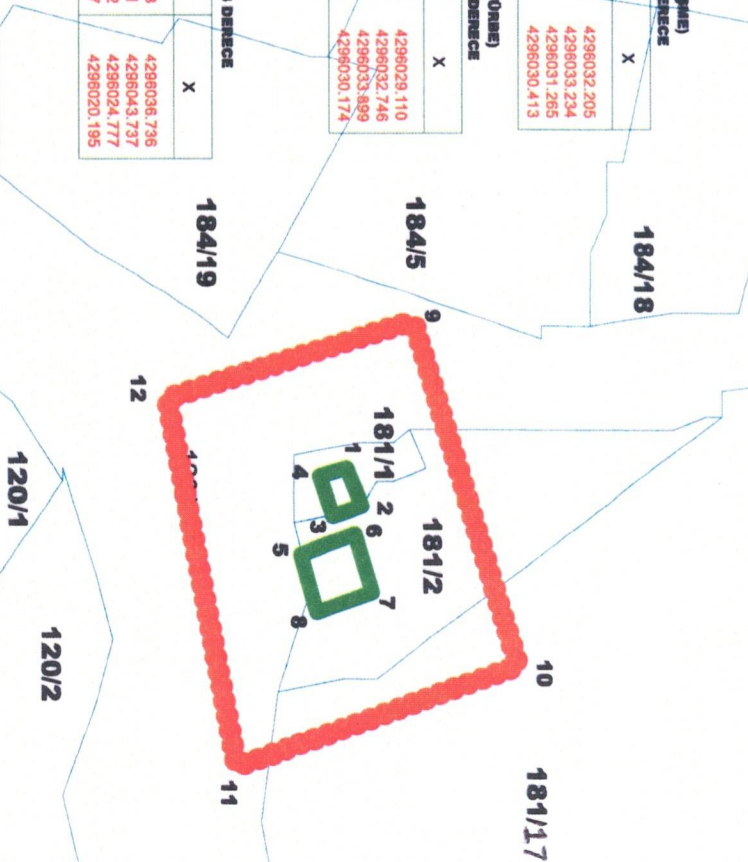

NOT: TKTVKNUN 13.02.1996 TARİH 1838 SAYILI
KARARI İLE TESCİLENMİŞTİR.



Arit AVCI
Harita Teknikeri

27.03.2025
11190