

T.C.
KÜLTÜR VE TURİZM BAKANLIĞI
DİYARBAKIR KÜLTÜR VARLIKLARINI
KORUMA BÖLGE KURULU
KARAR

Toplantı Tarihi ve No. : 27.03.2025-456
Karar Tarihi ve No. : 27.03.2025-11188
Dosya No : 23.04.5

Toplantı Yeri
DİYARBAKIR

Elazığ İli, Keban ilçesi, Kallar Mahallesi, Cami Civarı mevkiinde yer alan, mülkiyeti Vakıflar Genel Müdürlüğü ve Sadrazam Hacı Yusuf Paşa Vakfı'na ait, herhangi bir sitte kalmayan, tapunun 121 ada 10 parselinde kayıtlı I. Grup yapı olarak tescilli Yusuf Ziya Paşa Camii ve Külliyesi'nin tescil kaydı ve tescil fişinin güncellenmesi ile korunma alanı sınırlarının belirlenmesine ilişkin; Taşınmaz Kültür ve Tabiat Varlıkları Yüksek Kurulu'nun 13.02.1986 tarih ve 1838 sayılı tescil kararı, Diyarbakır Kültür ve Tabiat Varlıklarını Koruma Bölge Kurulu'nun 15.01.2009 tarih ve 1975 sayılı yapı grubu belirleme kararı, 15.01.2009 tarih ve 1975 sayılı rölöve, restitüsyon ve restorasyon projeleri onay kararı, Diyarbakır Kültür ve Varlıklarını Koruma Bölge Kurulu'nun 26.11.2021 gün ve 8917 sayılı revize restorasyon projesi onay kararı ile Diyarbakır Kültür Varlıklarını Koruma Bölge Kurulu Müdürlüğü'nün 25.03.2025 tarih ve E.3340875 sayılı uzman raporu okundu. Ekleri (tescil fişi, kroki vb.) ve dosyasındaki bilgi, belgeler incelendi. Yapılan görüşmeler sonunda;

Elazığ İli, Keban ilçesi, Kallar Mahallesi, Cami Civarı mevkiinde yer alan, mülkiyeti Vakıflar Genel Müdürlüğü ve Sadrazam Hacı Yusuf Paşa Vakfı'na ait, herhangi bir sitte kalmayan, tapunun 121 ada 10 parselinde kayıtlı I. Grup yapı olarak tescilli Yusuf Ziya Paşa Camii ve Külliyesi'nin, belirtilen kadastral bilgileri doğrultusunda tescil kaydı ile tescil fişinin güncellenmesinin uygun olduğuna,
-2863 sayılı Kanunun 8. maddesi gereğince, Yusuf Ziya Paşa Camii ve Külliyesi'nin korunma alanı sınırlarının ekli 1/1000 ölçekli koordinatlı krokide işaretlendiği şekilde belirlenmesinin uygun olduğuna,
-13.03.2012 tarih ve 28232 sayılı Resmî Gazete'de yayımlanarak yürürlüğe giren "Korunması Gerekli Taşınmaz Kültür Varlıklarının ve Sitlerin Tespit ve Tescili Hakkında Yönetmelik" gereği, ilgili Tapu Müdürlüğünce Kallar Mahallesi, 121 ada 10 no.lu parselin tapu kütüğünün beyanlar hanesine; "Korunması Gerekli 1. Grup Taşınmaz Kültür Varlığı ve Korunma Alanıdır" şerhinin; 119 ada 2, 3, 4, 5, 6 parseller; 120 ada 2, 3, 4 parseller; 121 ada 7 ve 10 parseller; 133 ada 1 parsel; 134 ada 1 ve 2 parsellerin tapu kütüklerinin beyanlar hanesine; "Korunması Gerekli 1. Grup Taşınmaz Kültür Varlığı Korunma Alanıdır" şerhlerinin; 121 ada 7 parsel ile 134 ada 3 parselin tapu kütüklerinin beyanlar hanesine de; "Bir kısmı, Korunması Gerekli 1. Grup Taşınmaz Kültür Varlığı Korunma Alanıdır" şerhlerinin, ifade edildiği şekilde konulmasına ve bu işlemlere ait bilgi-belgelerin Koruma Bölge Kurulu Müdürlüğüne iletilmesine,
-Tescilli Yusuf Ziya Paşa Camii ve Külliyesi ile korunma alanı sınırları içerisinde yapılacak olan her türlü fiziki ve inşai (ifraz, tevhit, yeni parsel ihdası, imar uygulaması dâhil) uygulama öncesinde Koruma Bölge Kurulundan izin alınması gerektiğine karar verildi.


YUSUF ZİYA PAŞA KÜLLİYESİ

KÜLLİYE ADAPARSEL: 121/10

Ölçek: 1/1000

—
●●●●●
**TAŞINMAZ KÜLTÜR VARLIĞI
KORUNMA ALANI**

NOT:TKTVYKNUUN 13.02.1986 TARİH 1838 SAYILI KARARI İLE TESCİLLENMİŞTİR.

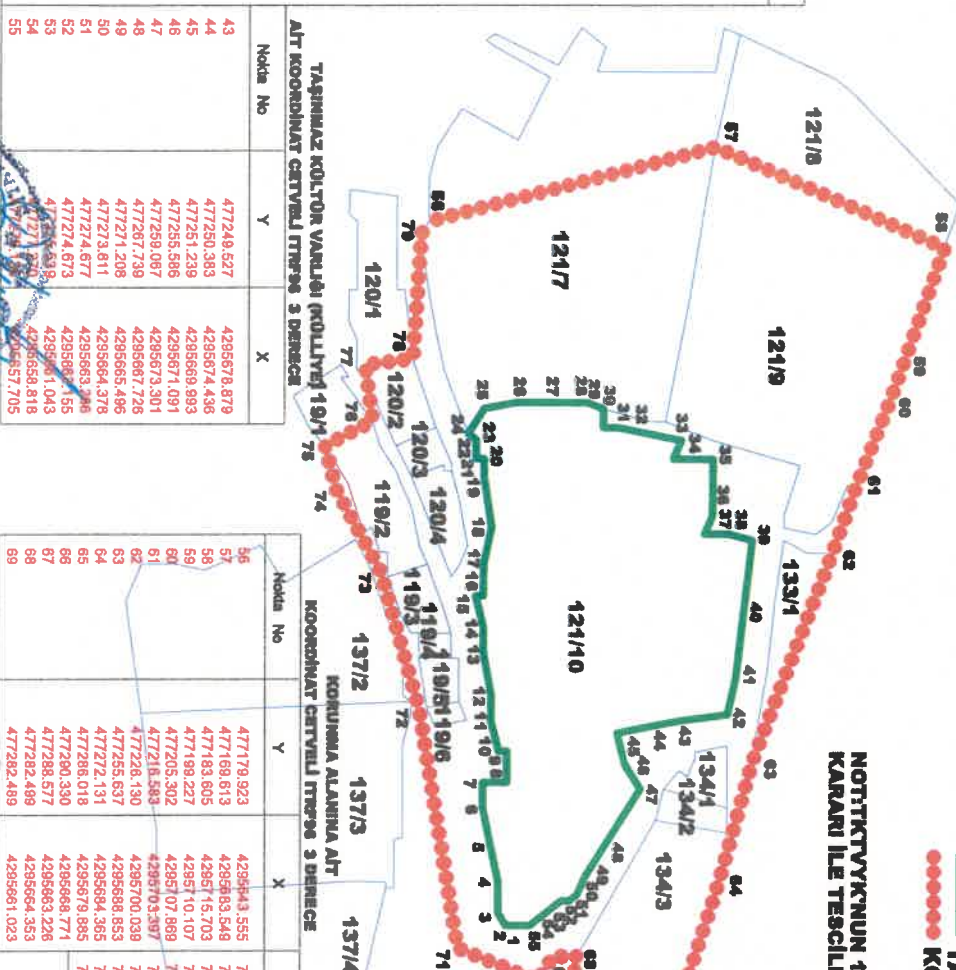

KORUNNA ALANNA AIT			
KOORDINAT GATVALI ITTF96 3 DIERECE			
Notia No	Y	X	
70	477865 958	4295658 793	
71	477281 318	4295647 660	
72	477724 305	4295642 242	
73	477268 710	4295636 892	
74	477217 240	4295629 605	
75	477211 156	4295629 034	
76	477207 879	4295635 704	
77	477199 872	4295634 617	
78	477199 030	4295641 280	
79	477111 657	4295642 440	

27.03.2025 11.188

Harita Teknikeri