

AVRUPA KONSEYİ	DOĞAL VE KÜLTÜREL VARLIKLARI KORUMA ENVANTERİ	D.K.V.K.E.	ANIT	ENVANTER NO:
TÜRKİYE				HARİTA NO:
İLİ: ÇANAKKALE	İLÇESİ: MERKEZ	MAHALLE KÖY VEYA MEVKİİ: KARACALAR	KORUMA DERECE	ANITSAL
SOKAK VE KAPI NO:	KADASTRO PAFTA: ADA: 119 PARSEL: 45		1	CEVRESEL
ADI: MEZARLIK	YAPTIRAN: Bilinmiyor	YAPAN:	MİMARİ ÇAĞI (ÜSLUP):	1 2 3
	YAPIM TARİHİ: Bilinmiyor	KİTABE:	VAKFIYE:	1 2 3

GENEL TANIM: Çanakkale İli, Merkez, Karacalar Köyü sınırları içerisinde yer alan ve mülkiyeti Karacalar Köy Tüzel Kişiliğine ait, 15.141,71 m² yüzölçüme sahip, 119 ada 45 parsel numaralı taşınmazda yer almaktadır.

KORUMA DURUMU	A İYİ	TAŞIYICI YAPI	A	DIŞ YAPI	A	ÜST YAPI	A	İÇ YAPI	A	SÜSLEME ELEMANLARI	A	RUTUBET	A	YOK
	B ORTA		B		B		B		B		B		B	İZİ VAR
	C FENA		C		C		C		C		C		C	ÖNEMLİ

KADASTRAL HARİTA



FOTOĞRAF



GÖZLEMLER: Yoğun Bitki Örtüsü ile Kaplanmış Durumdur.

BUGÜNKÜ SAHİBİ:	Karacalar Köy Tüzel Kişiliği	BAKIMINDAN SORUMLU OLMASI GEREKEN KURULUŞ:
-----------------	------------------------------	--

YAPILAN ONARIMLAR:

AYRINTILI TANIM: Çanakkale İli, Merkez, Karacalar Köyü sınırları içerisinde yer alan, mülkiyeti Karacalar Köy Tüzel Kişiliğine ait, tarla niteliğindeki, 15.141,71 m² yüzölçüme sahip, 119 ada 45 parsel numaralı taşınmazda yer almaktadır. Mezarlığın yoğun bitki örtüsü ile kaplı olduğu tespit edilmiş olup arazi incelemesi yapılabilen kısımlarında mezar taşı olarak kullanılan iki adet insitu korumada olmayan granit sütun tespit edilmiştir. Söz konusu mezarlığın içinde daha fazla kültür varlığı bulunup bulunmadığı durumunun ise bitki örtüsünün temizlenmesi durumunda tespit edilebilecektir.



TEKNİK BİLGİLER	SU	ELEKTRİK	ISITMA	KANALİZASYON
-----------------	----	----------	--------	--------------

ORJİNAL KULLANIMI: Mezarlık.

BUGÜNKÜ KULLANIMI: Mezarlık.

ÖNERİLEN KULLANIMI: Mezarlık.

HAZIRLAYANLAR:

Handan ÖZALPAY Arkeolog

Hakan BAŞYEGİT Arkeolog

KONTROL EDEN:

E. Çalınan ESİRGEMEZ
Koruma Kurulu Başkanı

KURUL ONAYI NO:

Revizyon: 1

KURUL KARARLARI:

Ç.K.V.K.B.K.'nın 29.01.2025 Tarih ve 10782 Sayılı Karar

Çanakkale KVKBK'nın 26.03.2025
Gün ve 11.03 Sayılı karar
ekidir.

EKLER:

RAPOR	
FOTOĞRAF	X
RÖLÖVE PROJESİ	
RESTORASYON PROJESİ	
HARİTA	X
KROKİ	
KİTABE	
VAKFIYE	


ÇANAKKALE İLİ, MERKEZ, KARACALAR KÖYÜ, 119 ADA, 45 PARSELDEKİ
KORUNMASI GEREKLİ TAŞINMAZ KÜLTÜR VARLIĞINA (MEZARLIK ALANI) İLİŞKİN

KORUNMA ALANI HARİTASI

Çanakkale KVKBK'nın 26.03.2025
Gün ve 11013 Sayılı karar
ekidir.



2000

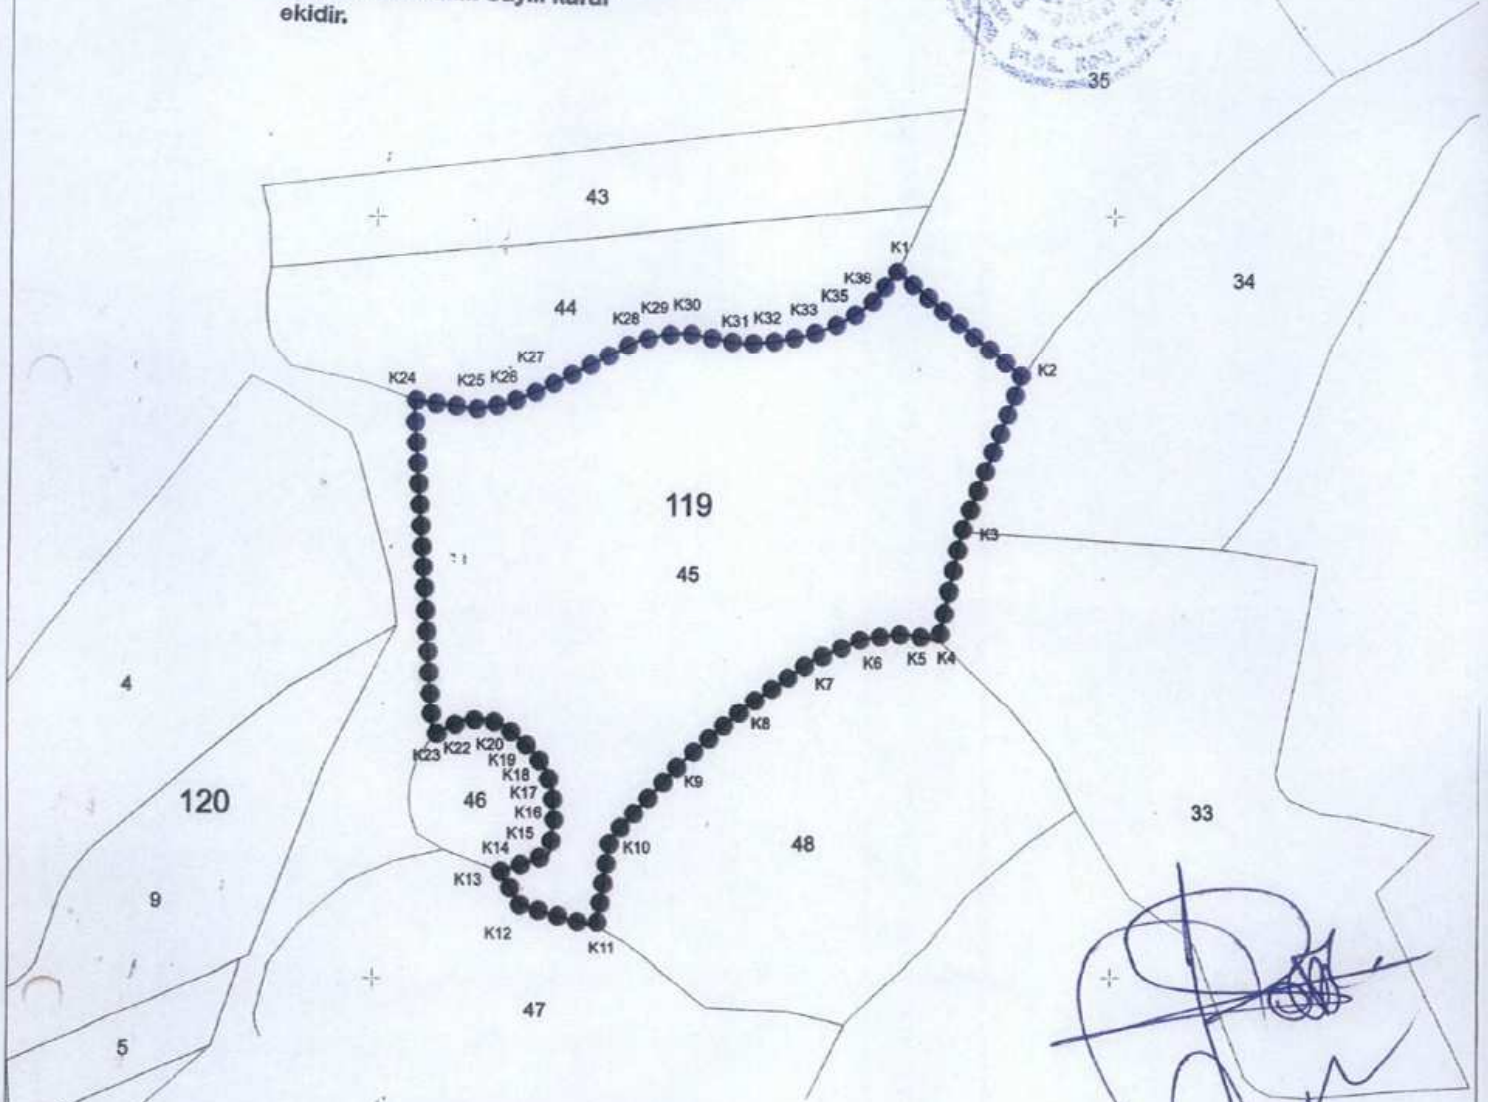

KADASTRAL PARSEL SINIRI

KORUNMA ALANI SINIRI

KORUNMA ALANI SINIR KOORDİNATLARI

Nokta No	Y	X	Nokta No	Y	X
K1	475341.014	4437385.826	K2	475375.106	4437357.967
K3	475359.012	4437317.377	K4	475352.908	4437289.160
K5	475344.000	4437290.922	K6	475332.304	4437289.587
K7	475318.614	4437283.752	K8	475301.709	4437272.047
K9	475283.139	4437256.117	K10	475264.286	4437236.526
K11	475260.806	4437213.210	K12	475239.982	4437219.179
K13	475234.707	4437228.080	K14	475241.392	4437230.235
K15	475247.968	4437232.668	K16	475249.181	4437241.693
K17	475248.605	4437249.779	K18	475246.571	4437255.244
K19	475242.526	4437260.392	K20	475235.357	4437266.402
K21	475230.977	4437268.008	K22	475224.247	4437267.859
K23	475215.970	4437263.754	K24	475210.298	4437351.931
K25	475227.340	4437349.577	K26	475235.362	4437350.911
K27	475244.164	4437354.308	K28	475271.246	4437367.712
K29	475277.682	4437369.096	K30	475283.966	4437369.679
K31	475299.023	4437366.809	K32	475306.925	4437367.231
K33	475316.969	4437369.070	K34	475324.111	4437371.551
K35	475329.649	4437374.470	K36	475334.436	4437377.949

ITRF96-3 DERECE

Mehmet ABAY
Harita Mühendisi
Ç.Kale K.V.K.B.K.Mdlüğü



T.C.

KÜLTÜR VE TURİZM BAKANLIĞI

ÇANAKKALE KÜLTÜR VARLIKLARINI

KORUMA BÖLGE KURULU

K A R A R

Toplantı Tarihi ve No: 26.03.2025 / 459

Karar Tarihi ve No : 26.03.2025 / 11013

17.00.3012

Toplantı Yeri

ÇANAKKALE

Çanakkale İli, Merkez, Karacalar Köyü'nde yer alan, Çanakkale Kültür Varlıklarını Koruma Bölge Kurulu'nun 29.01.2025 tarih ve 10782 sayılı kararı ile "...mülkiyeti Karacalar Köy Tüzel kişiliğine ait, tarla niteliğindeki 119 ada 45 parsel numaralı taşınmazda yer alan mezarlığın tesciline yönelik işlemlerinin başlatılmasına..." karar verilen, Çanakkale KVKBK Müdürlüğü'nün 05.02.2025 tarih ve 6326000 sayılı yazısı ile faaliyetleri etkilenen Kurumlardan görüş istenilen ve bu doğrultuda söz konusu mezarlığın tescil edilmesinde sakınca olmadığı yönünde kurum görüşleri iletilen, Mezarlığın Korunması Gerekli Taşınmaz Kültür Varlığı olarak tescil edilmesine yönelik hazırlanarak 19.03.2025 tarihinde ve 3327021 sayısı ile kayda giren Çanakkale KVKBK Müdürlüğü uzman raporu okundu, konu dosyası incelendi, yapılan görüşmeler sonucunda;

Çanakkale İli, Merkez, Karacalar Köyü'nde yer alan, mülkiyeti Karacalar Köy Tüzel kişiliğine ait, tarla niteliğindeki, 119 ada 45 parsel numaralı taşınmazda yer alan mezarlığın 2863 sayılı Yasa'nın 6. Maddesinde belirtilen kriterleri taşıdığından Korunması Gerekli Taşınmaz Kültür Varlığı olarak tesciline, koruma grubunun 1. Grup olarak belirlenmesine, karar eki tescil fişi ve 1/2000 ölçekli koordinatlı koruma alanı haritasının uygun olduğuna, ilgili tapu Müdürlüğünce 119 ada 45 parsel numaralı taşınmazın tapu kütüğünün beyanlar hanesine "1. Grup Korunması Gerekli Taşınmaz Kültür Varlığıdır.(Mezarlık)" şeklinde kayıt konulmasına karar verildi.

ASLI GİBİDİR