

T.C.
KÜLTÜR VE TURİZM BAKANLIĞI
SAMSUN KÜLTÜR VARLIKLARINI KORUMA BÖLGE KURULU

Toplantı Tarihi ve No : 27.03.2025 - 455
Karar Tarihi ve No : 27.03.2025 - 10908

Toplantı Yeri
SAMSUN

KARAR

Samsun ili, İlkadım ilçesi, Kale Mahallesi'nde Gayrimenkul Eski Eserler ve Anıtlar Yüksek Kurulu Başkanlığının 14.10.1978 tarihli ve A-1363 sayılı genel tescil kararında ***“Adı: Hacı Hatun Camii: Adresi: Samsun İl Merkezi, Kale Mahallesi, Tophane Sok. Hacı Hatun Sok. No: 15 Sahibi Diyanet İşleri’ne ait.”*** tanımıyla adrese dayalı olarak tescil edilen ve Samsun il merkezindeki genel tescillere yönelik kararlarda ve/veya münferit kararlarda tescilinin devam ettiğine yada kaldırıldığına dair herhangi bir kurul kararı bulunmayan, envanter çalışmaları kapsamında (herhangi bir sit alanında bulunmayıp, özel mülkiyet, Samsun Büyükşehir Belediyesi ve Hacı Hatun Camii Şerifi Vakfı mülkiyetinde olan) 183 ada, 20 parselde yer aldığı tespit edilen söz konusu tescilli taşınmazın tescil durumunun güncellenmesine ilişkin; Samsun Kültür Varlıklarını Koruma Bölge Kurulu Müdürlüğü uzmanlarının 24.03.2025 tarihli 3336830 sayılı raporu, kültür envanterindeki eksikliklerin giderilmesine yönelik Kültür Varlıkları ve Müzeler Genel Müdürlüğü Tespit ve Planlama Dairesi Başkanlığının 16.09.2024 tarihli ve 5661087 sayılı yazısı, Samsun il merkezindeki genel tescillere ilişkin Gayrimenkul Eski Eserler ve Anıtlar Yüksek Kurulu Başkanlığının 14.10.1978 tarihli ve A-1363; 08.06.1979 tarihli ve A-1676 sayılı kararları, Taşınmaz Kültür ve Tabiat Varlıkları Yüksek Kurulunun 08.03.1985 tarihli ve 798 sayılı kararı okundu. Ekleri ve ilgili dosyası incelendi. Yapılan görüşmeler sonucunda;

Samsun ili, İlkadım ilçesi, Kale Mahallesi'nde Gayrimenkul Eski Eserler ve Anıtlar Yüksek Kurulu Başkanlığının 14.10.1978 tarihli ve A-1363 sayılı genel tescil kararında ***“Adı: Hacı Hatun Camii: Adresi: Samsun İl Merkezi, Kale Mahallesi, Tophane Sok. Hacı Hatun Sok. No: 15 Sahibi Diyanet İşleri’ne ait.”*** tanımıyla adrese dayalı olarak tescil edilen ve Samsun il merkezindeki genel tescillere yönelik kararlarda ve/veya münferit kararlarda tescilinin devam ettiğine yada kaldırıldığına dair herhangi bir kurul kararı bulunmayan, envanter çalışmaları kapsamında (herhangi bir sit alanında bulunmayıp, özel mülkiyet, Samsun Büyükşehir Belediyesi ve Hacı Hatun Camii Şerifi Vakfı mülkiyetinde olan) 183 ada, 20 parselde yer aldığı tespit edilen Vakıf kayıtlarında **Hacı Hatun Camii** olarak geçen söz konusu tescilli taşınmazın;

T.C.
KÜLTÜR VE TURİZM BAKANLIĞI
SAMSUN KÜLTÜR VARLIKLARINI KORUMA BÖLGE KURULU

Toplantı Tarihi ve No : 27.03.2025 - 455
Karar Tarihi ve No : 27.03.2025 - 10908

Toplantı Yeri
SAMSUN

KARAR




Tescilinin devamına, koruma grubunun I olarak belirlenmesine, tescil fişinin uygun olduğuna, korunma alanının kararımız eki 1/500 ölçekli haritada çizildiği şekli ile belirlenmesine, korunma alanı içerisinde yapılacak her türlü inşai ve fiziki uygulama öncesi Samsun Kültür Varlıklarını Koruma Bölge Kurulundan izin alınması gerektiğine, tescilli taşınmazın bulunduğu 183 ada, 20 parselin tapu kütüğünün beyanlar hanesine, ***“I. grup korunması gerekli taşınmaz kültür varlığıdır.”*** korunma alanında kalan 183 ada, 22, 23, 28, 29, 30, 31, 32, 33 parseller 181 ada, 27 parsel, 182 ada, 17, 18, 19 parsellerin tapu kütüğünün beyanlar hanesine ***“tescilli taşınmaz kültür varlığının korunma alanında kalmaktadır.”*** belirtmesinin yapılarak Samsun Kültür Varlıklarını Koruma Bölge Kurulu Müdürlüğüne bilgi verilmesine, yapının özgün değerlerini ortaya koyan rölöve, restorasyon, restitüsyon projelerinin hazırlanarak Kurulumuza sunulmasına karar verildi.

ASLI GİBİDİR

AVRUPA KONSEYİ	KÜLTÜR VARLIKLARI KORUMA ENVANTERİ	K.V.K.E.	ANIT	ENVANTER NO:
TÜRKİYE	KÜLTÜR VARLIKLARI VE MÜZELER GENEL MÜDÜRLÜĞÜ			HARİTANO:
İLİ: SAMSUN	İLÇESİ: İLKADIM	MAHALLE KÖY VEYA MEVKİ:	KALE MAHALLESİ	KORUMA DİREKTESİ:
SOKAK VE KAPI NO:		KADASTRO:		ANITIN:
		PAFTA:	ADA: 183 PARSEL: 20	ÇEVRESEL:
	YAPITIRAN: Hacı Hatun	YAPAN:	MEMARİ CAMİ (USLUY)	Çevreye Ayrık
	YAPIM TARİHİ: 1695?	KİTABE:	VAKFIYE:	1718 yy
GENEL TANIM:				24 R. eceb287 (20 Ekim 1870) - Şahsiyet Kaydı

Hacı Hatun Camisi (Hacı Hatun Camisi)

A	B	TAŞIYICI	A	DIŞ YAPI	A	ÜST	A	İÇYAPI	A	SÜSLEME	A	RUTUBET	A	YOK
X	ORTA	YAPI	X		X	YAPI	X		X	ELEMANLARI	X		X	DEĞER
VAKFIYE PLANI	X	FENİA	C		C	FOTOĞRAF	C		C		X		C	ÖNEMLİ

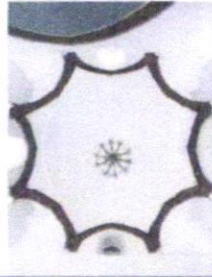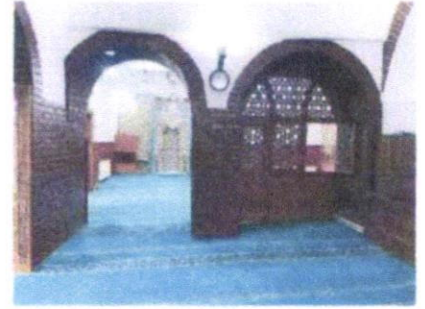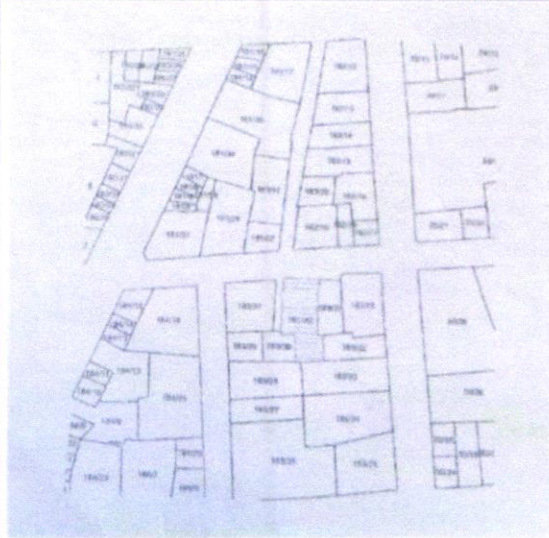

DÖZLEMLER	
BUGÜNKÜ SAHİBİ	Hacı Hatun Camii Şerifi Vakfı- Samsun Büyükşehir Belediyesi, Özel mülkiyet
BAKIMINDAN SORUMLU OLMASI GEREKEN KURULUŞ	Vakıflar Genel Müdürlüğü

YAPILAN ONARIMLAR
1970 li yıllarda daha önceden dışarıda olan sanduka caminin içine alınmış, cami mihrap yönde genişletilmiştir. Mihrap duvarı ve mihrabın bulunduğu bölüm sonradan eklenmiştir.

AYRINTILI TANIM:

Cami ibadete açık durumdadır. Binaların arasında kalmıştır. Mevcutta kuzey yöndeki kemerli açıklık ile camiye girilir. Girişin sağ tarafında kuzeybatı yönde içten girişin olduğu minaresi bulunur. Minare içten kesme taş malzemedir. Dıştan ise sıvandıği anlaşılmaktadır. Girişteki mekân kare ya da kareye yakın dikdörtgen planlıdır. Tromplarla geçilen kubbe ile örtülüdür. Kuzey ve güney cephede iki sıra kirpi saçaklı tuğla düzenleme görülür. Batı yönde orijinal olduğu düşünülen açıklık bulunur. Doğu yönde simetrisinde bulunması gereken açıklık yoktur. Bu bölümde mihrap yönündekine benzer kemerli açıklık ve günümüzde ayakbağların konulduğu dolap vardır. Mihrap duvarı boydan boya çini kaplıdır. Minber ve vaiz kürsüsü yakın tarihli olup ahşaptır. Mihrabın üstü alçak bir kubbe ile örtülüdür. Mihrabın önünde daha küçük iki kubbe de vardır. Mihrabın bulunduğu bölümün kuzeyinde Hacı Hatuna ait ahşap sanduka bulunmaktadır. Sandukanın yanında batı yönde bir demir kapı bulunmaktadır. Bu kapı cami ve binalar arasına açılmaktadır. Mihrabın doğu yönünde kadınlar mahfili bulunur. Bu bölümün girişi hem içerden hem kuzey yöndeki açıklıkla sağlanmaktadır. Doğudaki bu bölüm üç kat olarak düzenlenmiş ve camiye dâhil edilmiştir. Vakıf Kayıtlarında Hacı Hatun Camisi olarak geçmektedir. Yapım tarihi bilinmemekle birlikte cami beratında 1695 de ibadete açıldığı yazılıdır. Ayrıca Samsun'a ait şerife sicillerinde 1798 de Hacı Hatun mahallesinden bahsedilmektedir. GEEAYK tarafından 14.10.1978 gün ve A-1363 sayılı kararda : "Adı: Hacı Hatun Camii; Adresi: Samsun İl Merkezi, Kale Mahallesi, Tophane Sok. Hacı Hatun Sok. No: 15 Sahibi Diyanet İşleri'ne ait." tanımıyla (listenin 16. sayfası ilk satır) tamıyla adrese dayalı olarak tescil edilmiştir.

TEKNİK BİLGİLER	ELEKTRİK	ISITMA	KANALİZASYON
ORİJİNAL KULLANIMI:	Cami		
BUGÜNKÜ KULLANIMI:	Cami		
ÖNERİLEN KULLANIMI:	Cami		

HAZIRLAYANLAR : 24.03.2025

Elif ÇETİN- Uzman Sanat Tarihçisi

Belda KARAÇAL- Müze Araştırmacısı

Ümit ÇETİN- Şehir Plancısı

KONTROL EDEN

İbrahim KARABİÇAK
Koruma Bölge Kurulu Başkanı V.

KURUL ONAYI

24.03.2025

YAYIN DİZİNİ:

RAPOR

EKLER:

Samî Bayraktar, Samsun ve İlçelerinde Türk Mimarî Eserleri, Atatürk Üniversitesi, yayımlanmamış Doktora Tezi, s. 119-120). Muhammet Okudan, Osmanlı Dönemi Samsun Vakıfları, s. 21-22).

FOTOĞRAF	VAR
RÖLÖVE PROJESİ	YOK
RESTORASYON PROJESİ	YOK
HARİTA	VAR
KİTABE	YOK
VAKFIYE	YOK

NO:

REVZYON

KURUL KARARLARI

27.03.2025

27.03.2025

27.03.2025

sayılı karar ekidir.

D.N. 55.00.913

İL:SAMSUN
İLÇE:İLKADIM
MAHALLE:KALE
TÜRÜ/DERECESİ:TESCİLLİ CAMİ
DOSY. A NO:5....91300

10

Ek-2



1/500

175
26

174

16

17 28

18


2 TESCİLLİ CAMİ KOORDİNATLARI

KORUNMA ALANI KOORDİNATLARI

Nokta No	Y	X
1	527802.706	4573239.239
2	527810.196	4573239.109
3	527809.916	4573231.539
4	527810.196	4573231.539
5	527810.176	4573227.729
6	527811.316	4573227.879
7	527811.615	4573222.699
8	527806.966	4573222.319
9	527805.916	4573222.289
10	527805.446	4573227.739
11	527802.636	4573227.489
12	527802.566	4573228.379
13	527802.596	4573236.709

Nokta No	Y	X
14	527790.396	4573237.759
15	527793.890	4573243.975
16	527794.670	4573250.735
17	527801.760	4573250.345
18	527804.876	4573254.329
19	527805.086	4573254.349
20	527812.436	4573255.059
21	527813.146	4573255.099
22	527816.296	4573255.889
23	527816.706	4573251.879
24	527821.956	4573252.209
25	527822.386	4573246.959
26	527823.176	4573241.169
27	527824.195	4573228.949
28	527824.715	4573223.959
29	527825.355	4573217.309
30	527807.575	4573215.619
31	527792.726	4573214.189
32	527792.086	4573221.889
33	527791.356	4573227.609

DG:3,DOM:36,DATUM:ITRF

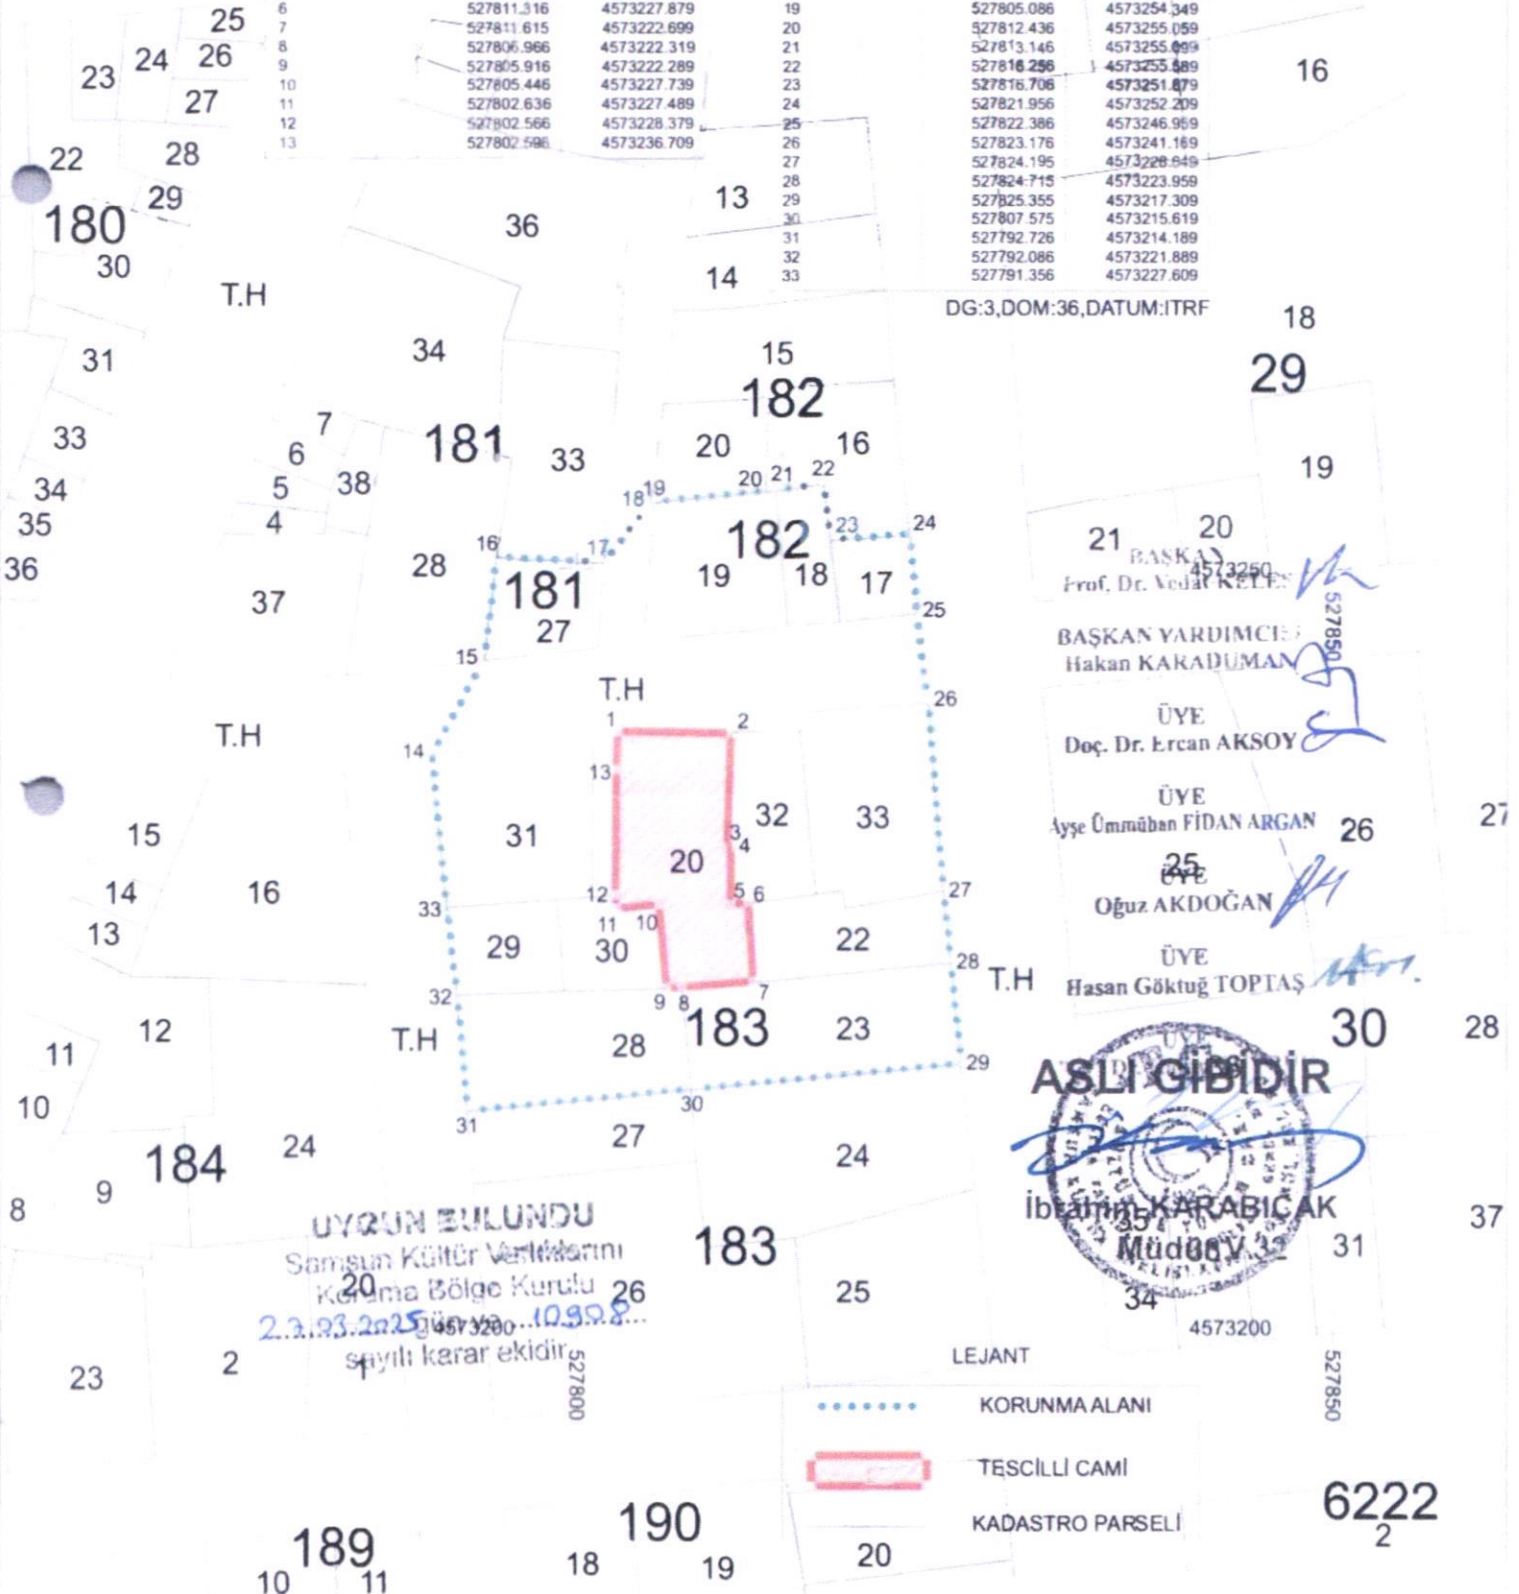

UYGUN BULUNDU

Samsun Kültür Varlıklarını
Koruma Bölge Kurulu

2.3.2025 4573200...10998...

sayılı karar ekidir.

ASLI GİBİDİR

İbattin KARABİÇAK

Müdür

LEJANT

KORUNMA ALANI

TESCİLLİ CAMİ

KADASTRO PARSELI

6222
2