

T.C.
KÜLTÜR ve TURİZM BAKANLIĞI
Trabzon Kültür Varlıklarını Koruma Bölge Kurulu

KARAR

Toplantı Tarihi ve No : 29.11.2024 - 492
Karar Tarihi ve No : 29.11.2024 -9274

28.12.28
Toplantı Yeri
TRABZON

Giresun ili, Dereli ilçesi, Kuzca Mahallesi, sit alanı dışında, tescil harici alanda bulunan Trabzon Kültür Varlıklarını Koruma Bölge Kurulunun 30.05.2014 tarih ve 1836 sayılı kararıyla tescillenen, aynı kararla koruma grubu 1 olarak belirlenen ve rölöve restorasyon ve restitüsyon projeleri onaylanan Yusufoglu Köprüsü'nün TUES çalışmaları kapsamında, korunma alanının belirlenmesi ve tescil fişinin güncellenmesine yönelik Trabzon Kültür Varlıklarını Koruma Bölge Kurulu Müdürlüğünün 08.11.2024 tarih ve 33066286 sayılı uzman raporu okundu, ekleri ve dosyası incelendi, yapılan görüşmeler sonucunda;

Giresun ili, Dereli ilçesi, Kuzca Mahallesinde sit alanı dışında, tescil harici alanda bulunan tescilli Yusufoglu Köprüsü'nün Korunma alanın ekteki kadastral haritada gösterildiği şekliyle belirlenmesine;


Ekteki güncellenen tescil fişinin uygun olduğuna verildi.

AVRUPA KONSEYİ		KÜLTÜREL VARLIKLARI KORUMA ENVANTERİ		ANIT		ENVANTE	
TÜRKİYE		KÜLTÜR VARLIKLARI VE MÜZELER GENEL MÜDÜRLÜĞÜ				HARİTA N	
İLİ: GİRESUN	İLÇESİ: Dereli	MAHALLE VEYA KÖYÜ: Kuzca Mahallesi		KORUMA DERECESESİ	I.Grup Yapı	X	
SOKAK VE KAPI NO:		KADASTRO Pafta: Ada: Parsel:			II.Grup Yapı		
ADI: YUSUFOĞLU KÖPRÜSÜ	YAPTIRAN:	YAPAN:	MİMARİ ÇAĞI: Geç Osmanlı				
	YAPIM TARİHİ: 20. yy başı	KİTABE: Yok	VAKFIYE:				
GENEL TANIM: Tek gözlü yuvarlak kemerli, taş köprüdür.							
KORUMA DURUMU: A İYİ TAŞIYICI A DIŞ YAPI A ÜST YAPI A İÇ YAPI A SÜSLEME A RUTUBET A YOK B ORTA B B B B ELAMANI B B İZİ VAR C FENA C C C C C C C ÖNEMLİ							
GÖZLEMLER: Sağlam durumdadır.							
BUGÜNKÜ SAHİBİ	BAKIMINDAN SORUMLU OLAN: Karayolları Genel Müdürlüğü		TEKNİK BİLGİLER	SU	ELEKTRİK	ISITMA	KANALİZASYON
YAPILAN ONARIMLAR: Restore edilmiştir.			ORJİNAL KULLANIMI: Köprü				
AYRINTILI TANIMI: Giresun İli, Dereli İlçesi Kuzca Mahallesi sınırlı içinde Kuzca Deresi'nin üzerinde güneydoğu kuzeybatı yönde uzanan köprü, yuvarlak tek kemer açıklığına sahiptir. Mevcut tabliye uzunluğu 9 m, genişliği 2,23 m ve 4,68 m kemer açıklığına sahiptir. Köprü'nün kemer kısmı düzgün kesme taş, tempan duvarları moloz taş malzeme ile yapılmıştır. Köprü'nün üzeri düzdür.			BUGÜNKÜ KULLANIMI: Köprü				
			ÖNERİLEN KULLANIMI: Köprü				
			HAZIRLAYANLAR: 25/11/2024				
			KONTROL EDEN: 				
			KURUL ONAYI: 				
YAYIN DİZİNİ:		EKLER:					
		RAPOR		*			
		FOTOĞRAF		*			
		RÖLEVE PROJESİ		*			
		HARİTA		*			
		KİTABE		-			
*** Trabzon Kültür Varlıklarını Koruma Bölge Kurulunun 30.05.2014 tarih ve 1836 sayılı kararıyla tecil edilmiştir.							
REVİZYON: Trabzon Kültür Varlıklarını Koruma Bölge Kurulunun 29.11.2024 tarih ve 9274 sayılı kararıyla revize edilmiştir.							

GİRESUN İLİ, DERELİ İLÇESİ, KUZCA MAHALLESİ TESCİLLİ YUSUFOĞLU KÖPRÜSÜ'NÜN
KORUNMA ALANI SINIRI 198/8

K

Ö : 1/1000

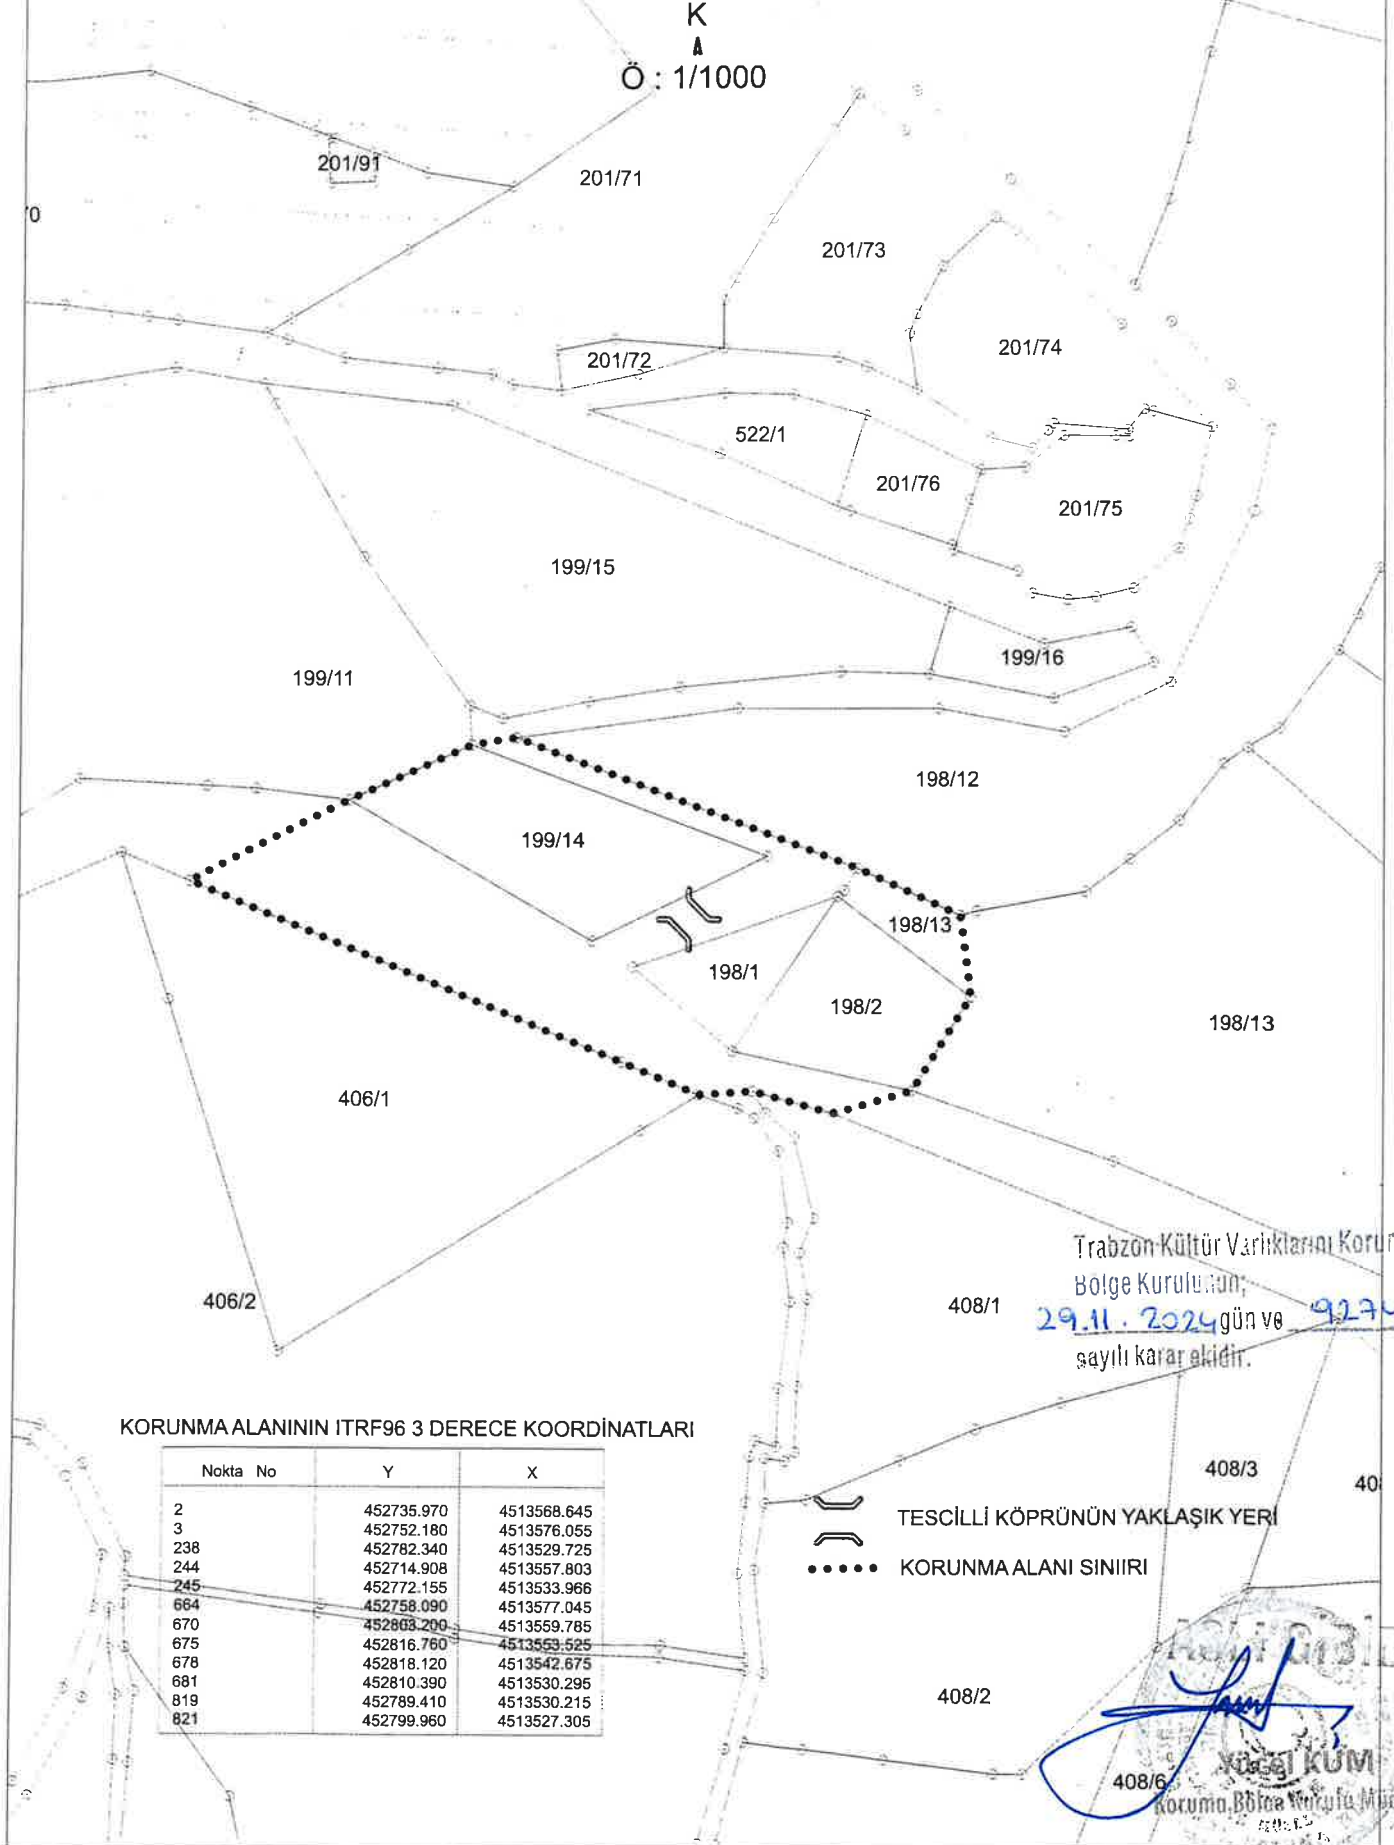

KORUNMA ALANININ ITRF96 3 DERECE KOORDİNATLARI

Nokta No	Y	X
2	452735.970	4513568.645
3	452752.180	4513576.055
238	452782.340	4513529.725
244	452714.908	4513557.803
245	452772.155	4513533.966
664	452758.090	4513577.045
670	452803.200	4513559.785
675	452816.760	4513553.525
678	452818.120	4513542.675
681	452810.390	4513530.295
819	452789.410	4513530.215
821	452799.960	4513527.305

Trabzon Kültür Varlıklarını Koruma
Bölge Kurulunun;
29.11.2024 gün ve 9274
sayılı kararı ile.

TESCİLLİ KÖPRÜNÜN YAKLAŞIK YERİ
KORUNMA ALANI SINIRI

408/6
Koruma Bölge Kurulu Müdür V.