

T.C.
KÜLTÜR VE TURİZM BAKANLIĞI
DIYARBAKIR KÜLTÜR VARLIKLARINI
KORUMA BÖLGE KURULU
KARAR

Toplantı Tarihi ve No. : 29.04.2025-458
Karar Tarihi ve No. : 29.04.2025-11216
Dosya No : 23.00.234

Toplantı Yeri
DIYARBAKIR

Elazığ ili, Merkez Hankendi Mahallesi, Dilek mevkiinde (Eski Seli Köyü) bulunan, herhangi bir sitte kalmayan, tapuda; mülkiyeti Seli Köy Tüzel Kişiliğine ait, Seli Köyü, 117 ada 2 parsel olarak kayıtlı olan, 1. grup yapı olarak tescilli çeşmenin, tescil kaydı ve tescil fişinin güncellenmesi ile korunma alanı sınırlarının belirlenmesine ilişkin; Diyarbakır Kültür Varlıklarını Koruma Bölge Kurulu Müdürlüğünün 24.04.2025 tarih ve 3394742 sayılı uzman raporu, Diyarbakır Kültür ve Tabiat Varlıklarını Koruma Bölge Kurulunun 30.03.2005 tarih ve 204 sayılı tescil kararı ile Diyarbakır Kültür Varlıklarını Koruma Bölge Kurulunun 30.03.2012 tarih ve 447 sayılı yapı grubu belirleme kararı okundu. Ekleri (tescil fişi, kroki vb.) ve dosyasındaki bilgi, belgeler incelendi. Yapılan görüşmeler sonunda;

Elazığ ili, Merkez Hankendi Mahallesi, Dilek mevkiinde (Eski Seli Köyü) bulunan, herhangi bir sitte kalmayan, tapuda; mülkiyeti Seli Köy Tüzel Kişiliğine ait, Seli Köyü, 117 ada 2 parsel olarak kayıtlı olan, 1. grup yapı olarak tescilli çeşmenin tesciline ilişkin Diyarbakır Kültür ve Tabiat Varlıklarını Koruma Bölge Kurulunun 30.03.2005 tarih ve 204 sayılı kararında “766 parsel” olarak belirtilen kadastral bilgisinin “117 ada 2 parsel” olarak ve adres bilgilerinin de belirtilen bilgiler doğrultusunda düzeltilerek, tescil kaydı ile tescil fişinin güncellenmesinin uygun olduğuna,

-2863 sayılı Kanunun 8. maddesi gereğince, tescilli çeşmenin korunma alanı sınırlarının ekli 1/1000 ölçekli koordinatlı krokide işaretlendiği şekilde belirlenmesinin uygun olduğuna,

-13.03.2012 tarih ve 28232 sayılı Resmi Gazete’de yayımlanarak yürürlüğe giren “Korunması Gerekli Taşınmaz Kültür Varlıklarının ve Sitlerin Tespit ve Tescili Hakkında Yönetmelik” gereği; Seli Köyü, 117 ada 2 parselin tapu kütüğünün beyanlar hanesine “Korunması Gerekli 1. Grup Taşınmaz Kültür Varlığıdır” şerhinin; özel mülkiyetlere ait 117 ada 1 ve 3 parsellerin tapu kütüklerinin beyanlar hanesine “Korunması Gerekli 1. Grup Taşınmaz Kültür Varlığı Korunma Alanıdır” şerhinin, özel mülkiyetlere ait 118 ada 2 ve 4 parsellerin tapu kütüklerinin beyanlar hanesine de “Bir kısmı, Korunması Gerekli 1. Grup Taşınmaz Kültür Varlığı Korunma Alanıdır” şerhlerinin, ifade edildiği şekilde konulmasına ve bu işlemlere ait bilgi-belgelerin Koruma Bölge Kurulu Müdürlüğüne iletilmesine,

-Tescilli çeşme ve korunma alanı sınırları içerisinde yapılacak olan her türlü fiziki ve inşai (ifraz, tevhit, yeni parsel ihdası, imar uygulaması dâhil) uygulama öncesinde Koruma Bölge Kurulundan izin alınması gerektiğine,

-Tescilli çeşmenin kapsamlı onarımına temel oluşturacak rölöve, restitüsyon ve restorasyon projelerinin ilgili idarelerce hazırlanarak Koruma Bölge Kuruluna iletilmesine ve çeşmenin korunmasına yönelik güvenlik önlemlerinin ilgili idarelerce alınması gerektiğine karar verildi.

İL: ELAZIĞ

İLÇE: MERKEZ

MAHALLE:HANKENDİ (ESKİ SELİ)

ÇEŞME ADA/PARSELİ: 117/2

BİR KISMI KORUNMA ALANINDA KALAN ADA/PARSEL: 118/2-4

TAMAMI KORUNMA ALANINDA KALAN ADA/PARSEL: 117/1-2-3

ÇEŞME

K



Ölçek:1/1000


TAŞINMAZ KÜLTÜR VARLIĞI
KORUNMA ALANI

TAŞINMAZ KÜLTÜR VARLIĞI (ÇEŞME)
AİT KOORDİNAT ÇEVRESELİ İTİFAK 3 DERECE

Nokta No	Y	X
1	502260.181	4272345.718
2	502268.310	4272345.718
3	502258.438	4272345.718
4	502257.568	4272350.159
5	502259.309	4272350.159

KORUNMA ALANINA AİT
KOORDİNAT ÇEVRESELİ İTİFAK 3 DERECE

Nokta No	Y	X
6	502248.239	4272350.155
7	502246.087	4272353.843
8	502258.878	4272357.894
9	502285.778	4272360.665
10	502280.360	4272358.820
11	502278.350	4272346.724
12	502281.284	4272338.839
13	502268.186	4272338.548
14	502261.055	4272335.729
15	502246.243	4272335.724
16	502246.242	4272339.055
17	502247.885	4272339.055
18	502247.112	4272344.805

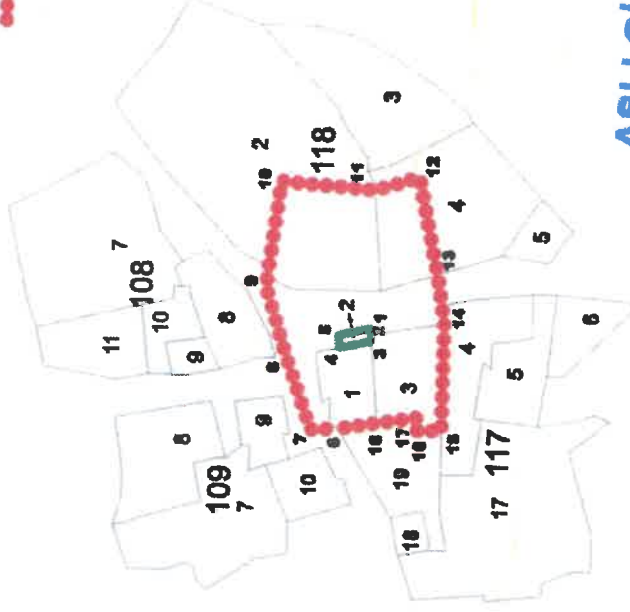

29.04.2025

1916

ASLI GIBİDİR
Emine YILMAZ
Koruma Alanı Kurul Başkanı



NOT: DKTVKB'NUN 30.03.2006 TARİH 204 SAYILI KARARI İLE TESCİLENMİŞTİR.

03.02.2025

Atif AVCI
Harita Teknikeri