

T.C.
KÜLTÜR VE TURİZM BAKANLIĞI
DİYARBAKIR KÜLTÜR VARLIKLARINI
KORUMA BÖLGE KURULU
KARAR

Toplantı Tarihi ve No. : 29.04.2025-458
Karar Tarihi ve No. : 29.04.2025-11211
Dosya No : 23.00.12

Toplantı Yeri
DİYARBAKIR

Elazığ ili, Merkez Akpınar Mahallesinde bulunan, herhangi bir sitte kalmayan, mülkiyeti Maliye Hazinesi, özel mülkiyet ve Posta Telgraf Teşkilatı Anonim Şirketi'ne ait tapunun 1858 ada 27 parselinde kayıtlı olan, 1. grup yapı olarak tescilli 4. Umumî Müfettişlik Binasının (PTT Başmüdürlük) tescil kaydı ve tescil fişinin, değişen kadastral bilgileri doğrultusunda güncellenmesi ile korunma alanı sınırlarının belirlenmesine ilişkin Diyarbakır Kültür Varlıklarını Koruma Bölge Kurulu Müdürlüğünün 24.04.2025 tarih ve 3394734 sayılı uzman raporu, Diyarbakır Kültür ve Tabiat Varlıklarını Koruma Kurulu'nun 05.12.1991 tarih ve 933 sayılı tescil kararı, Diyarbakır Kültür Varlıklarını Koruma Bölge Kurulunun 30.03.2012 tarih ve 444 sayılı yapı grubu belirleme kararı okundu. Ekleri (tescil fişi, kroki vb.) ve dosyasındaki bilgi, belgeler incelendi. Yapılan görüşmeler sonunda;

Elazığ ili, Merkez Akpınar Mahallesinde bulunan, herhangi bir sitte kalmayan, mülkiyeti Maliye Hazinesi, özel mülkiyet ve Posta Telgraf Teşkilatı Anonim Şirketi'ne ait tapunun 1858 ada 27 parselinde kayıtlı olan, 1. grup yapı olarak tescilli 4. Umumî Müfettişlik Binasının (PTT Başmüdürlük) tescil kaydı ile tescil fişinin belirtilen kadastral bilgiler doğrultusunda güncellenmesinin uygun olduğuna, -2863 sayılı Kanunun 8. maddesi gereğince, tescilli 4. Umumî Müfettişlik Binasının (PTT Başmüdürlük) korunma alanı sınırlarının ekli 1/2000 ölçekli koordinatlı krokide işaretlendiği şekilde belirlenmesinin uygun olduğuna,

-13.03.2012 tarih ve 28232 sayılı Resmi Gazete'de yayımlanarak yürürlüğe giren "Korunması Gerekli Taşınmaz Kültür Varlıklarının ve Sitlerin Tespit ve Tescili Hakkında Yönetmelik" gereği; Akpınar Mahallesi, 1858 ada 27 parselin tapu kütüğünün beyanlar hanesine; "Korunması Gerekli 1. Grup Taşınmaz Kültür Varlığı ve Korunma Alanıdır" şerhinin, ifade edildiği şekilde konulmasına ve bu işleme ait bilgi-belgelerin Koruma Bölge Kurulu Müdürlüğüne iletilmesine,

-Tescilli 4. Umumî Müfettişlik Binası (PTT Başmüdürlük) ve korunma alanı sınırları içerisinde yapılacak olan her türlü fiziki ve inşai (ifraz, tevhit, yeni parsel ihdası, imar uygulaması dâhil) uygulama öncesinde Koruma Bölge Kurulundan izin alınması gerektiğine karar verildi.

İL: ELAZIĞ

İLÇE: MERKEZ

MAHALLE: AKPINAR

ADA/PARSEL: 1858/27

KORUNMA ALANINDA KALAN ADA/PARSEL: 1858/27

4. UMUMİ MÜFETTİŞLİK BİNASI (PTT BAŞMÜDÜRLÜK)

K



Ölçek: 1/2000

TAŞINMAZ KÜLTÜR VARLIĞI

AİT KOORDİNAT CETVELİ İTİP'98 3 DERECE


Nokta No	Y	X
1	518978.435	4281686.357
2	518978.728	4281733.333
3	519012.865	4281736.080
4	519010.438	4281664.731

KORUNMA ALANINA AİT

KOORDİNAT CETVELİ İTİP'98 3 DERECE

Nokta No	Y	X
5	518974.916	4281752.808
6	518987.999	4281757.878
7	519001.003	4281761.548
8	519033.127	4281763.177
9	519047.873	4281764.870
10	519055.783	4281778.350
11	519067.132	4281780.816
12	519073.240	4281792.854
13	519082.848	4281797.256
14	519078.369	4281792.854
15	519064.899	4281741.785
16	519058.489	4281737.327
17	519044.689	4281718.333
18	519033.985	4281706.571
19	519022.894	4281697.355
20	519008.111	4281636.113
21	519017.005	4281596.911
22	518911.503	4281702.600
23	518896.088	4281724.897
24	518889.089	4281734.641
25	518916.543	4281740.241
26	518924.460	4281743.894
27	518936.039	4281745.823
28	518938.377	4281746.968
29	518932.536	4281748.221

TAŞINMAZ KÜLTÜR VARLIĞI
KORUNMA ALANI

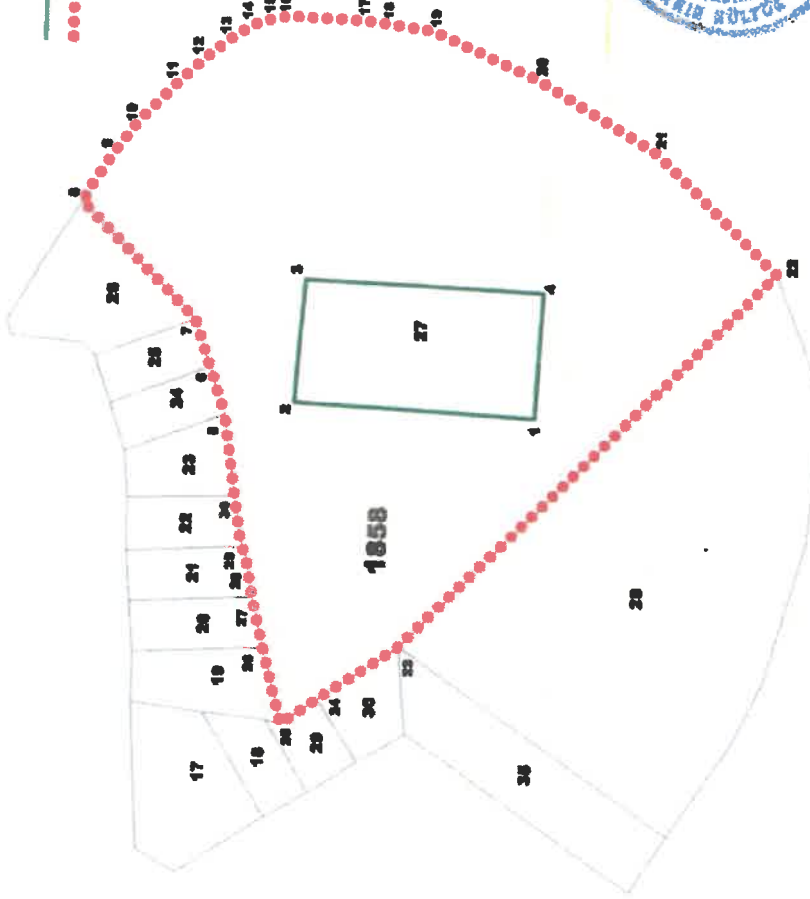

29.04.2025

11211



NOT: DİKTYOKİKNUN 05.12.1991 TARİH 933 SAYILI KARARI İLE TESCİLENMİŞTİR.

Handwritten signature and date: 29.04.2025

Artif AVCI
Harita Teknikeri