

T.C.
KÜLTÜR VE TURİZM BAKANLIĞI
DİYARBAKIR KÜLTÜR VARLIKLARINI
KORUMA BÖLGE KURULU
KARAR

Toplantı Tarihi ve No. : 29.04.2025-458
Karar Tarihi ve No. : 29.04.2025-11209
Dosya No : 23.00.109

Toplantı Yeri
DİYARBAKIR

Elazığ İl Merkezinde, Sarayatık Mahallesinde bulunan, herhangi bir sitte kalmayan, tapunun 22 ada, 34 parselinde kayıtlı Mülkiyeti Maliye Hazinesine ait, I. Grup Yapı olarak tescilli Atatürk İlköğretim Okulu'nun tescil kaydı ve tescil fişinin güncellenmesi ile korunma alanı sınırlarının belirlenmesine ilişkin; Diyarbakır Kültür ve Tabiat Varlıklarını Koruma Bölge Kurulu'nun 20.04.2011 gün ve 3866 sayılı tescil ve yapı grubu belirleme kararı, deprem sonrası hasar tespitine ve yapılacak müdahalelere ilişkin; Diyarbakır Kültür Varlıklarını Koruma Bölge Kurulu'nun 06.03.2023 tarih ve 9830 sayılı kararı ile Diyarbakır Kültür Varlıklarını Koruma Bölge Kurulu Müdürlüğü'nün 25.04.2025 tarih ve E.3396944 sayılı uzman raporu okundu. Ekleri (tescil fişi, kroki vb.) ve dosyasındaki bilgi, belgeler incelendi. Yapılan görüşmeler sonunda;

Elazığ İl Merkezinde, Sarayatık Mahallesinde bulunan, herhangi bir sitte kalmayan, tapunun 22 ada, 34 parselinde kayıtlı Mülkiyeti Maliye Hazinesine ait, I. Grup Yapı olarak tescilli Atatürk İlköğretim Okulu'nun belirtilen kadastral bilgileri doğrultusunda tescil kaydı ile tescil fişinin güncellenmesinin uygun olduğuna,

-2863 sayılı Kanunun 8. maddesi gereğince, Atatürk İlköğretim Okulu'nun korunma alanı sınırlarının ekli 1/2000 ölçekli koordinatlı krokide işaretlendiği şekilde belirlenmesinin uygun olduğuna,

-13.03.2012 tarih ve 28232 sayılı Resmî Gazete'de yayımlanarak yürürlüğe giren "Korunması Gerekli Taşınmaz Kültür Varlıklarının ve Sitlerin Tespit ve Tescili Hakkında Yönetmelik" gereği, ilgili Tapu Müdürlüğüne Sarayatık Mahallesi, 22 ada 34 no.lu parselin tapu kütüğünün beyanlar hanesine; "Korunması Gerekli 1. Grup Taşınmaz Kültür Varlığı ve Korunma Alanıdır" şerhinin; ifade edildiği şekilde konulmasına ve bu işlemlere ait bilgi-belgelerin Koruma Bölge Kurulu Müdürlüğüne iletilmesine,

-Atatürk İlköğretim Okulu ile korunma alanı sınırları içerisinde yapılacak olan her türlü fiziki ve inşai (ifraz, tevhit, yeni parsel ihdası, imar uygulaması dâhil) uygulama öncesinde Koruma Bölge Kurulundan izin alınması gerektiğine karar verildi.

İL: ELAZIĞ

İLÇE: MERKEZ

MAHALLE: SARAYATIK

OKUL ADA/PARSEL: 22/34

KORUNMA ALANINDA KALAN ADA/PARSEL: 22/34

ATATÜRK İLKÖĞRETİM OKULU




Ölçek:1/2000

TAŞINMAZ KÜLTÜR VARLIĞI
KORUNMA ALANI

TAŞINMAZ KÜLTÜR VARLIĞI (ÇEŞME)
AIT KOORDİNAT CETVELİ İTRF96 3 DERECE



KORUNMA ALANINA AIT
KOORDİNAT CETVELİ İTRF96 3 DERECE

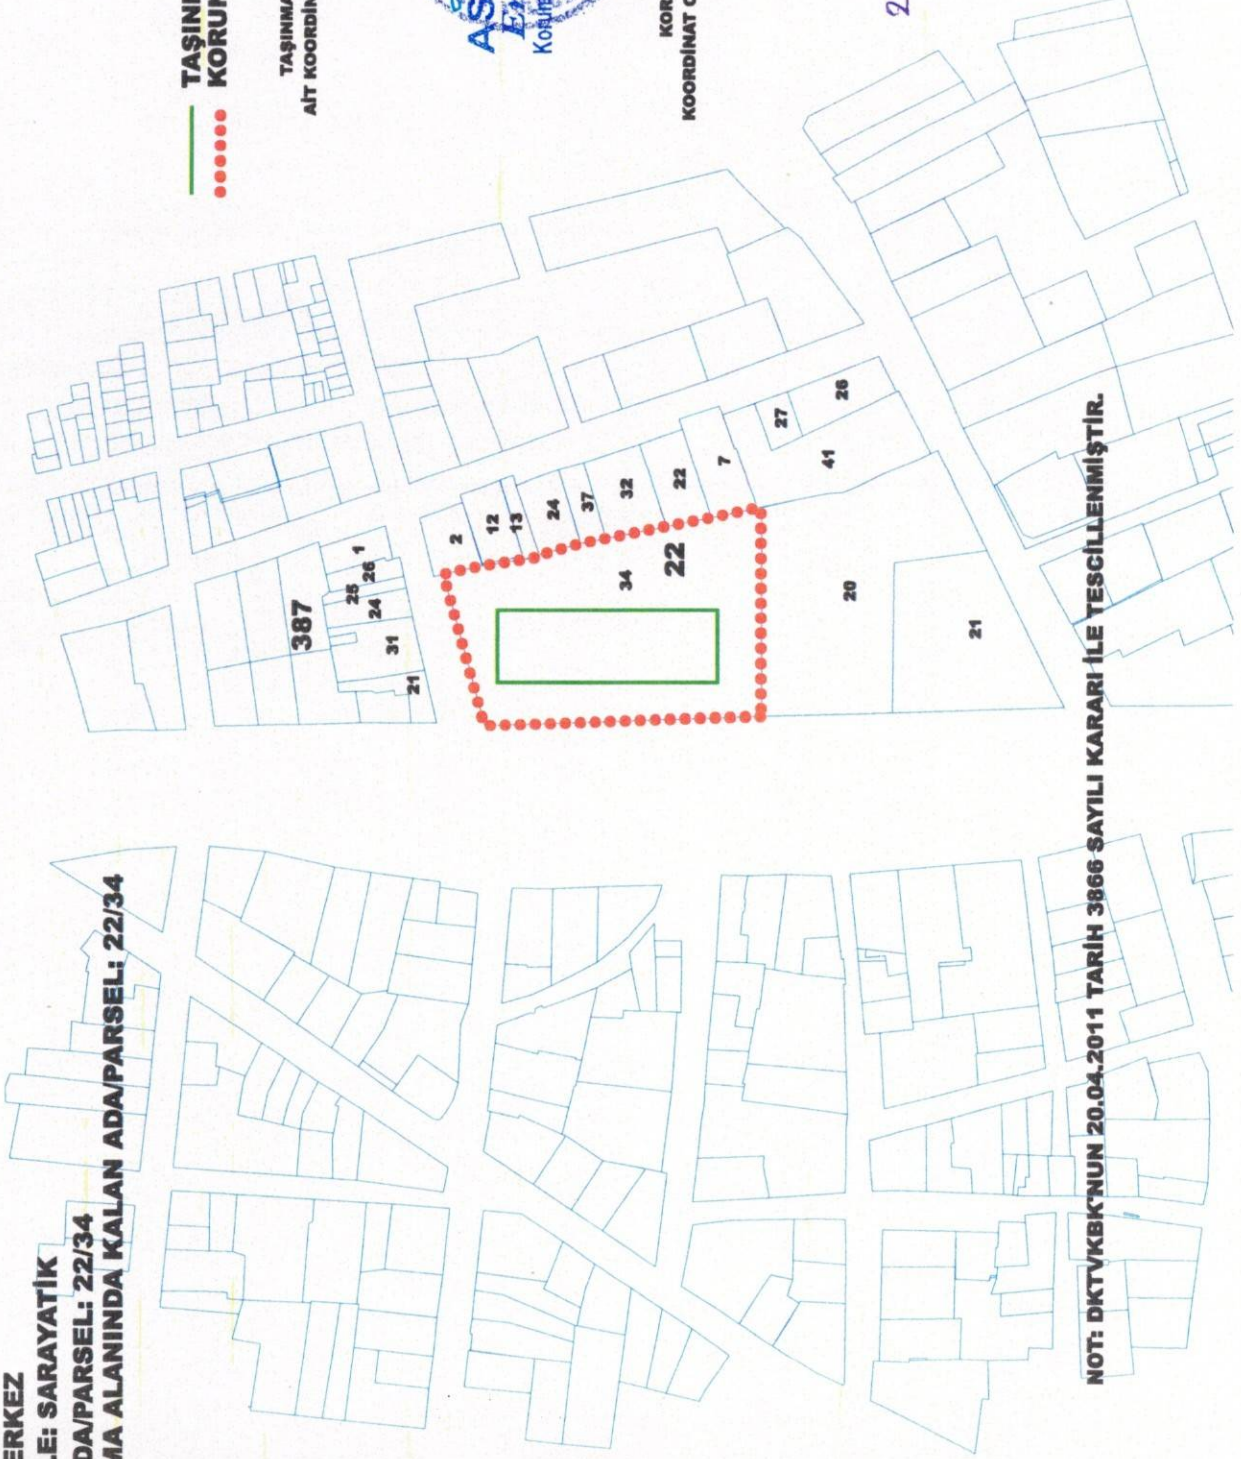

NOT: DKTVKBK'NUN 20.04.2011 TARİH 3866 SAYILI KARARI İLE TESCİLENMİŞTİR.

T.C.
Diyarbakır Kültür Varlıklarını
Koruma Bölge Kurulunun
29.04.2025 tarih ve 17209
Sayılı Karar Eki dir.

H. Güler
Hatice GÜLER
Harita Teknikeri

C.İ. K. 2017 24