

T.C.
KÜLTÜR VE TURİZM BAKANLIĞI
DIYARBAKIR KÜLTÜR VARLIKLARINI
KORUMA BÖLGE KURULU
KARAR

Toplantı Tarihi ve No. : 20.05.2025-460
Karar Tarihi ve No. : 20.05.2025-11266
Dosya No : 72.01.29

Toplantı Yeri
DIYARBAKIR

Batman ili, Beşiri ilçesi, Mezrik köyü, Kamu Ortak Malına ait Mera vasıflı tapunun 133 ada 1 no.lu parselin bir kısmında yer alan, I. derece arkeolojik sit olarak tescilli Havlık Pınarı Höyüğü ve Mezarlık Alanı'nın kadastral bilgileri ile tescil fişinin güncellenmesine ilişkin; Diyarbakır Kültür Varlıklarını Koruma Bölge Kurulu Müdürlüğünün 20.05.2025 tarih ve 3449560 sayılı uzman raporu, Havlık Pınarı Höyüğü ve Mezarlık Alanı'nın I. derece arkeolojik sit olarak tescil edildiği Diyarbakır Kültür Varlıklarını Koruma Bölge Kurulunun 22.10.2015 tarih ve 3683 sayılı kararı okundu. Ekleri güncellenen tescil fişi, sit krokisi ile konuya ilişkin bilgi belgeler incelendi. Yapılan görüşmeler sonunda;

Batman ili, Beşiri ilçesi, Mezrik köyü, Kamu Ortak Malına ait Mera vasıflı tapunun 133 ada 1 no.lu parselin bir kısmında yer alan, I. derece arkeolojik sit olarak tescilli Havlık Pınarı Höyüğü ve Mezarlık Alanı'nın, sit sınırlarının aktarıldığı ekli 1/2500 ölçekli koordinatlı krokisi, kadastral bilgileri ile bu doğrultuda güncellenen tescil fişinin uygun olduğuna,

13.03.2012 tarih ve 28232 Resmî Gazetede yayımlanarak yürürlüğe giren "Korunması Gerekli Taşınmaz Kültür Varlıklarının ve Sitlerin Tespit ve Tescili Hakkında Yönetmelik" gereğince; Batman ili, Beşiri ilçesi, Mezrik köyü, 133 ada 1 no.lu parselin tapu kütüğünün beyanlar hanesine "*Bir Kısmı I. (Birinci) Derece Arkeolojik Sit Alanıdır*" şerhinin ifade edildiği şekilde konulmasına ve bu işleme ait bilgi-belgelerin Diyarbakır Kültür Varlıklarını Koruma Bölge Kurulu Müdürlüğüne iletilmesine,

Kültür ve Tabiat Varlıklarını Koruma Yüksek Kurulu'nun Arkeolojik Sitler, Koruma ve Kullanma Koşulları başlıklı 658 sayılı İlke Kararı doğrultusunda;

Havlık Pınarı Höyüğü ve Mezarlık Alanı I. (Birinci) Derece Arkeolojik Sit Alanı Koruma ve Kullanma Koşulları:

- 1-Korumaya yönelik bilimsel çalışmalar dışında aynen korunacak sit alanı olduğuna,
- 2-Bu alanlarda, kesinlikle hiçbir yapılaşmaya izin verilmemesine, imar planlarında aynen korunacak sit alanı olarak belirlenmesine, bilimsel amaçlı kazıların dışında hiçbir kazı yapılamayacağına,
- 3-Resmi ve özel kuruluşlarca zorunlu durumlarda yapılacak alt yapı uygulamaları için müze müdürlüğünün ve varsa kazı başkanının görüşüyle konunun koruma kurulunda değerlendirilmesine,
- 4-Yeni tarımsal alanların açılmamasına, yalnızca sınırlı mevsimlik tarımsal faaliyetlerin devam edebileceğine, Koruma Kurulunca uygun görülmesi halinde seracılığa devam edilebileceğine,
- 5-Höyük ve Tümülüslerde (I. derece arkeolojik sitlerde) toprağın sürülmesine dayanan tarımsal faaliyetlerin kesinlikle yasaklanmasına, ağaçlandırmaya gidilmemesine, yalnızca mevcut ağaçlardan ürün alınabileceğine,

6-Taş, toprak, kum vb. alınmamasına, kireç, taş, tuğla, mermer, kum, maden vb. ocakların açılmamasına, toprak, curuf, çöp, sanayi atığı vb. malzeme dökülmemesine,

7-Bu alanlar içerisinde yer alan ören yerlerinde gezi yolu düzenlemesi, meydan tanzimi, açık otopark, WC, bilet gişesi, bekçi kulübesi gibi ünitelerin Koruma Kurulundan izin alınarak yapılabileceğine,


8-Bu alanlar içerisinde bulunan ve günümüzde halen kullanılan umuma açık mezarlıklarda sadece defin işlemlerinin yapılabileceğine,

9-Taşınmaz kültür varlıklarının mahiyetine tesir etmeyecek şekilde ilgili Koruma Kurulundan izin almak koşuluyla birleştirme (tevhit) ve ayırma (ifraz) yapılabileceğine, hükümleri doğrultusunda belirlenmesine,

Havlık Pınarı Höyüğü ve Mezarlık Alanı I. derece arkeolojik sit sınırları içerisinde yapılacak olan her türlü fiziki ve inşaat (ifraz, tevhit, yeni parsel ihdası, imar uygulaması dâhil) uygulama öncesinde Koruma Bölge Kurulu'ndan izin alınması gerektiğine ve sit sınırları içerisinde aykırı kullanımlar ile kaçak kazıların önlenmesine yönelik güvenlik önlemlerinin ilgili idarelerce alınması gerektiğine,

karar verildi.

İli BATMAN
İlçesi BEŞİRİ
Mahallesi MEZİRİK
Alan HAVLİK PINARI HÖYÜĞÜ VE MEZARLIK ALANI
Ada/Parsel : 133/1 (BİR KISMI)

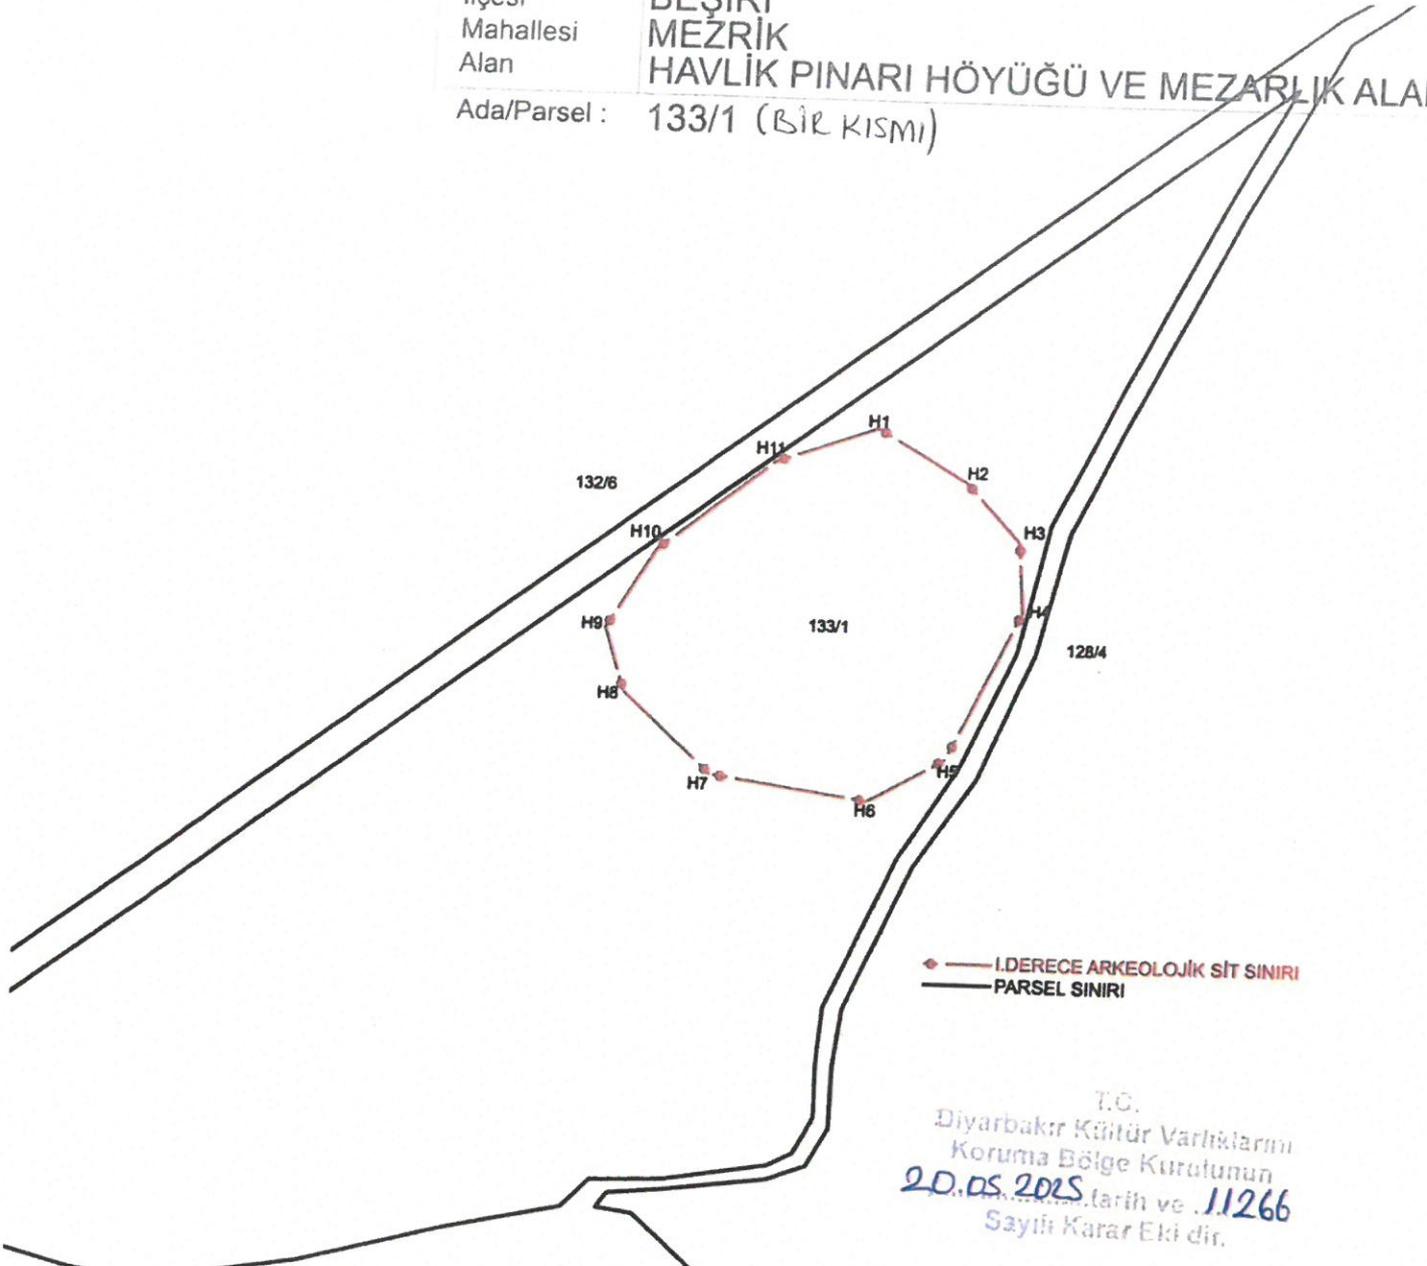

T.C.
Diyarbakır Kültür Varlıklarını
Koruma Bölge Kurulunun
20.05.2025 tarih ve 11266
Sayılı Karar Eki dir.

ITRF-3-42 KOOR.

Nokta No	Y	X
H1	448937.602	4184541.351
H2	448967.816	4184524.215
H3	448986.756	4184504.824
H4	448988.785	4184481.599
H5	448965.110	4184431.994
H6	448939.631	4184417.563
H7	448886.418	4184425.004
H8	448856.429	4184451.836
H9	448849.439	4184473.031
H10	448865.448	4184499.412
H11	448903.780	4184529.626



Mehmet ÖZKAYA
Harita Mühendisi

Handwritten signature in blue ink at the bottom left of the page.