

T.C.
KÜLTÜR VE TURİZM BAKANLIĞI
DIYARBAKIR KÜLTÜR VARLIKLARINI
KORUMA BÖLGE KURULU
KARAR

Toplantı Tarihi ve No. :21.05.2025-461
Karar Tarihi ve No. :21.05.2025-11294
Dosya No. :21.04.92/21.04.209

Toplantı Yeri
DIYARBAKIR

Diyarbakır ili, Çüngüş ilçesi, Camiiusuk Mahallesi sınırları dahilinde bulunan, mülkiyeti Diyarbakır Büyükşehir Belediyesine ait, tapunun 169 ada 5 no.lu parselinde kayıtlı taşınmaz üzerinde yer alan tescilli mezarlık yapısının Diyarbakır Kültür Varlıklarını Koruma Bölge Kurulu'nun 05.05.2017 tarih ve 4765 sayılı kararıyla belirlenen koruma alanı içerisinde yer alan 169 ada 4 no.lu parselin koruma alanından çıkarılması, tescil kaydı ve tescil fişinin güncellenmesi, koruma grubu ve koruma alanının belirlenmesi konusunun değerlendirilmesine ilişkin; Diyarbakır Valiliği İl Tarım ve Orman Müdürlüğü'nün 07.05.2025 tarih ve E-19087745 sayılı yazısı ve ekleri, Diyarbakır Kültür Varlıklarını Koruma Bölge Kurulu'nun 03.04.2017 tarih ve 4643 sayılı tescil kararı, Diyarbakır Kültür Varlıklarını Koruma Bölge Kurulu'nun 05.05.2017 tarih ve 4765 sayılı koruma alanının belirlemesi kararı ile Diyarbakır Kültür Varlıklarını Koruma Bölge Kurulu Müdürlüğü'nün 20.05.2025 tarih ve E-3449511 sayılı uzman raporu okunmuş, ekleri (tescil fişi, rapor, fotoğraf, harita vb.) ve konuya ilişkin bilgi, belgeler incelenmiş olup yapılan görüşmeler sonunda;

-Diyarbakır ili, Çüngüş ilçesi, Camiiusuk Mahallesi sınırları dahilinde bulunan, mülkiyeti Diyarbakır Büyükşehir Belediyesine ait, tapunun 169 ada 5 no.lu parselinde kayıtlı mezarlık yapısının, güncellenen tescil kaydı ve tescil fişinin uygun olduğuna, yapı grubunun "1.(Birinci) Grup Yapı" olarak belirlenmesine, 2863 sayılı Kanunun 8. Maddesi gereğince tescilli mezarlığın korunma alanı sınırlarının ekli koordinatlı krokide işaretlendiği şekliyle güncellenmesinin uygun olduğuna;

-Tapunun 169 ada 4 no.lu parselin koruma alanından çıkarılması talebinin uygun olmadığına ancak yapılması planlanan hizmet binasının "bir kısmı korunma alanı olarak belirlenen 169 ada 4 no.lu parselin" korunma alanı sınırları dışında kalan kısmında yapılmasında sakınca olmadığına,

-Diyarbakır Kültür Varlıklarını Koruma Bölge Kurulunun 05.05.2017 tarih ve 4765 sayılı kararıyla Camiiusuk Mahallesi 169 ada 20 no.lu parsel, 170 ada 1 no.lu parselleri; Camiikebir Mahallesi 327 ada 8 ve 10 no.lu parsellerin üzerine bırakılan "Korunma alanı belirtmesi vardır" şerhinin kaldırılmasına,

-13.03.2012 tarih ve 28232 sayılı Resmi Gazetede yayımlanarak yürürlüğe giren "Korunması Gerekli Taşınmaz Kültür Varlıklarının ve Sitlerin Tespit ve Tescili Hakkında Yönetmelik" gereği ilgili Tapu Müdürlüğünce 169 ada 5 parselin tapu kütüğünün beyanlar hanesine "Korunması Gerekli 1.(Birinci) Grup Taşınmaz Kültür Varlığı ve Korunma Alanıdır" şerhinin konulmasına, tapunun 169 ada 4 nolu parselin tapu kütüğünün beyanlar hanesinde yer alan "Koruma Alanı Belirtmesi Vardır" şerhinin kaldırılarak "Bir kısmı Korunması Gerekli 1.(Birinci) Grup Taşınmaz Kültür Varlığı Korunma Alanıdır" şerhinin ifade edildiği şekilde konulmasına ve bu işleme ait bilgi-belgelerin Koruma Bölge Kurulu Müdürlüğüne iletilmesine,

-Mezarlık yapısı ve korunma alanı sınırları içerisinde yapılacak olan her türlü fiziki ve inşai (ifraz, tevhit, yeni parsel ihdası, imar uygulaması dâhil) uygulama öncesinde Koruma Bölge Kurulundan izin alınması gerektiğine,


-Yapının esaslı onarımına temel oluşturacak rölöve, restitüsyon ve restorasyon projelerinin Kültür ve Tabiat Varlıklarını Koruma Yüksek Kurulu'nun 05.11.1999 tarih ve 660 sayılı ilke kararı çerçevesinde ivedilikle hazırlanarak Kurulumuza iletilmesine karar verildi.

İli
İlçesi
Mahallesi
Alan

DİYARBAKIR
ÇÜNGÜŞ
CAMİLUSUK
AŞAĞI MEZARLIK KORUMA ALANI

Tamamı Koruma Alanında Kalan Ada/Parsel : 169/5
Bir Kısım Koruma Alanında Kalan Ada/Parsel : 169/4

N
1/1500

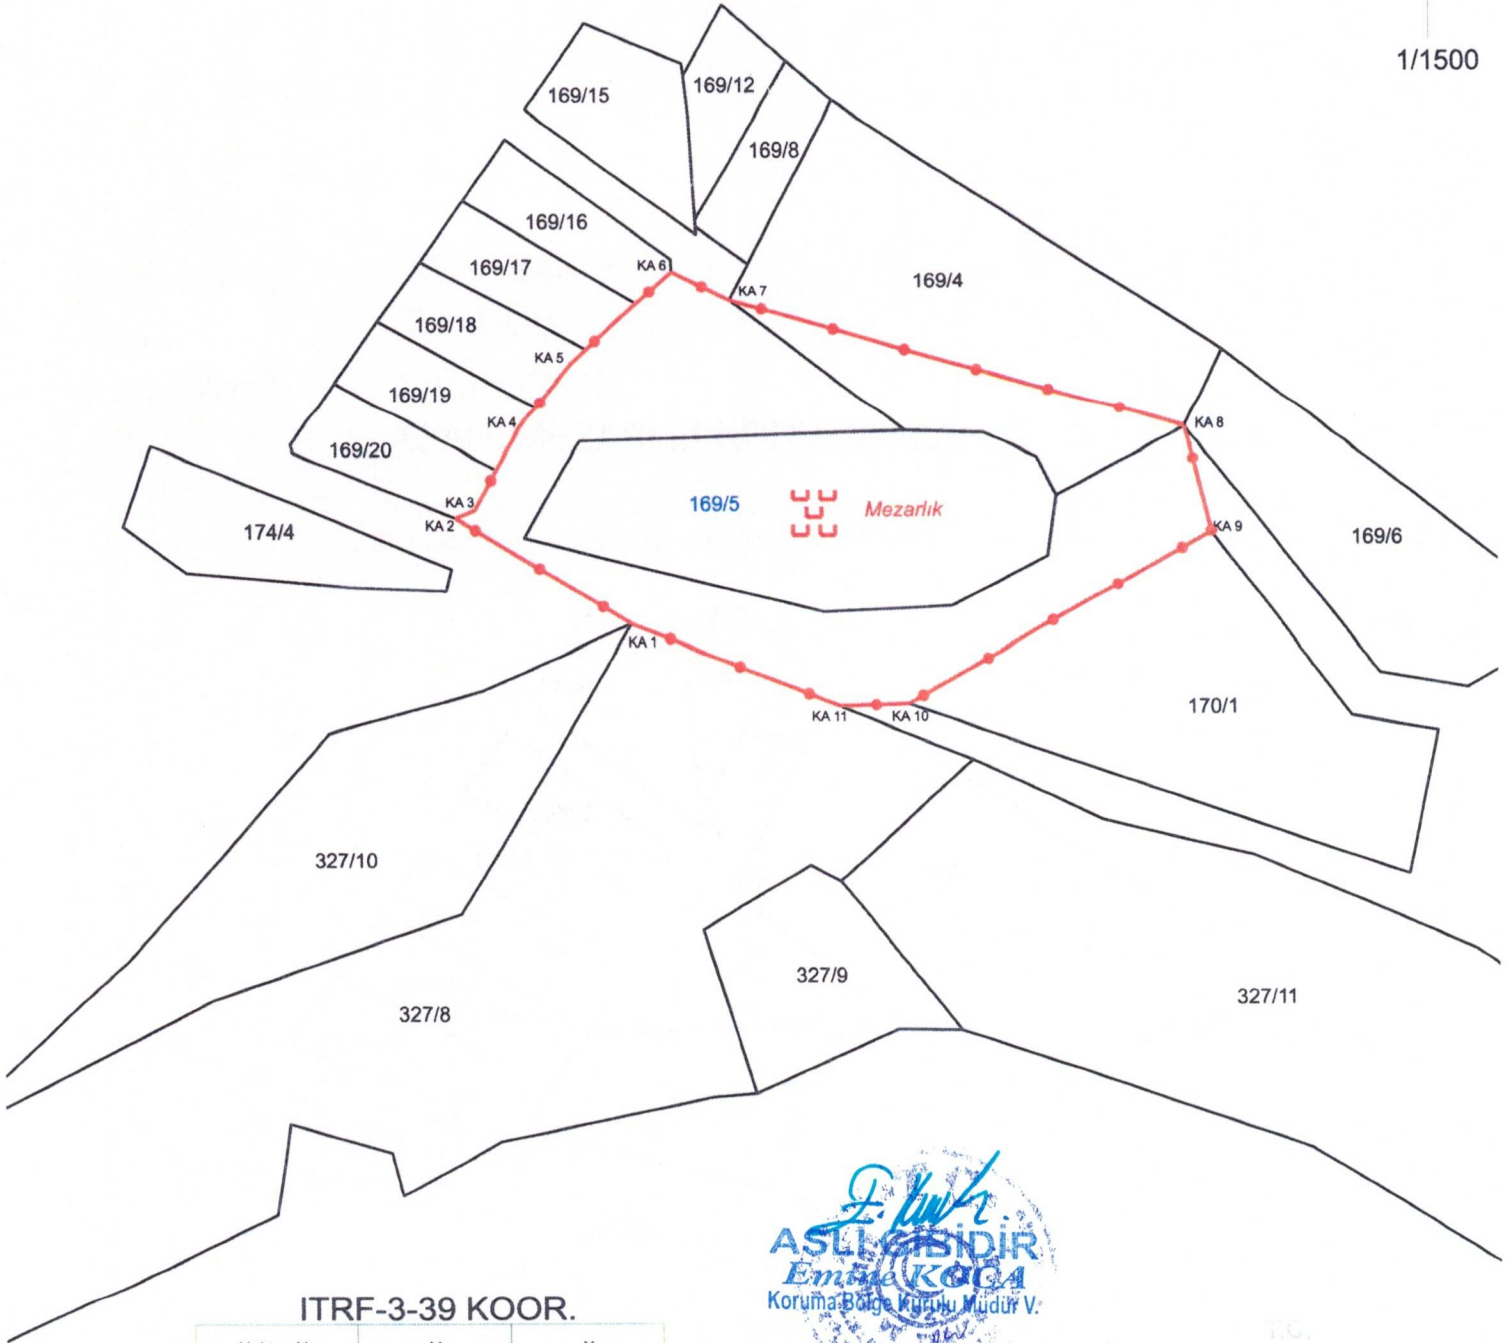

ITRF-3-39 KOOR.

Nokta No	Y	X
KA 1	525700.240	4230933.484
KA 2	525664.580	4230954.714
KA 3	525668.640	4230956.314
KA 4	525677.570	4230973.024
KA 5	525687.880	4230986.144
KA 6	525708.500	4231004.884
KA 7	525720.200	4230998.914
KA 8	525812.030	4230973.014
KA 9	525817.400	4230951.784
KA 10	525756.200	4230917.804
KA 11	525742.225	4230917.278



T.C.
Diyarbakir Kültür Varlıklarını
Koruma Bölge Kurulunun
21.05.2025 tarih ve 11294
Sayılı Karar Eki dir.

— Parsel Sınırı
— Koruma Alanı Sınırı

Mehmet GÖKALP BREN
Harita Mühendisi

İmza: Mehmet Gökalep Bren