

T.C.
KÜLTÜR VE TURİZM BAKANLIĞI
MUĞLA KÜLTÜR VARLIKLARINI KORUMA BÖLGE KURULU
K A R A R

Toplantı Tarihi ve No : 19/01/2022-470
Karar tarihi ve No : 19/01/2022-11806

Toplantı Yeri
MİLAS

Muğla ili, Milas ilçesi, Kıyıkışlacık Mahallesinde, Muğla Kültür Varlıklarını Koruma Bölge Kurulunun 25.10.2013 gün ve 2047 sayılı kararıyla tescilli I. derece arkeolojik sit alanında kalan özel mülkiyete ait 394 ada, 756 parselin (eski 1065) sit derecesinin yeniden değerlendirilmesi talebine ilişkin; ilgisinin 14.09.2021 tarih ve 939078 kayıt sayılı başvurusu, Milas Müze Müdürlüğünün 06.06.2013 tarih ve 51034835/641/867 sayılı yazısı ve eki uzman raporu, Muğla Kültür Varlıklarını Koruma Bölge Kurulunun 25.10.2013 gün ve 2047 sayılı kararı, Kurul Müdürlüğünün 07.10.2021 tarih ve 1791083 sayılı, 07.10.2021 tarih ve 1791215 sayılı yazıları, Milas Belediye Başkanlığı İmar ve Şehircilik Müdürlüğünün 19.10.2021 tarih ve 28500 sayılı, 19.10.2021 tarih ve 28502 sayılı yazıları ve ekleri, Milas Belediye Başkanlığı İmar ve Şehircilik Müdürlüğü Yapı Kontrol Şefliğinin 08.11.2021 tarih ve 30911 sayılı yazısı ve eki ile Koruma Bölge Kurulu Müdürlüğü uzmanlarının 19.10.2021 tarih ve 1001369 kayıt sayılı uzman raporu okundu, ekleri ve işlem dosyası incelendi, Muğla Kültür Varlıklarını Koruma Bölge Kurulunun 22.10.2021 tarih ve 11570 sayılı kararı gereği söz konusu alan Bölge Kurulumuz üyelerince yerinde görüldü, yapılan görüşmeler sonunda;

Muğla ili, Milas ilçesi, Kıyıkışlacık Mahallesin, 394 ada, 756 parsel ve çevresine ilişkin, Milas Müze Müdürlüğünün 06.06.2013 tarih ve 51034835/641/867 sayılı yazısı eki uzman raporunda 2863 sayılı Yasa kapsamında herhangi bir kültür varlığına rastlandığına dair bir bilgi olmamasına rağmen sit tescil tarihinden önce yapılaşması tamamlanan yapılara ait yapı ruhsatları ve kullanma izin belgeleri bulunan parsellerin de içerisinde olduğu arkeolojik sit sınırlarına yönelik hazırlanan ve Muğla Kültür Varlıklarını Koruma Bölge Kurulunun 25.10.2013 gün ve 2047 sayılı kararıyla I. ve III derece arkeolojik sit alanı olarak tescil edilen alanın haritasının sehven düzenlendiği anlaşıldığından, ayrıca Kurul Müdürlüğü uzmanları ile Kurulumuz üyelerince de yerinde yapılan inceleme, bütüncül sit irdeleme ve sayısallaştırma çalışmasında, 2863 sayılı Yasa kapsamında kalan taşınır ve taşınmaz kültür varlığının dağılımına göre I. ve III. derece arkeolojik sit alanı sınırlarının ekli harita gösterildiği şekilde düzeltilerek tescil edilmesine, Kurul Müdürlüğü uzmanları tarafından sit fişi ile birlikte 2863 sayılı Yasanın 17. maddesi doğrultusunda Geçiş Dönemi Koruma Esasları ve Kullanma Şartlarının belirlenmesine yönelik çalışma yapılmasına, ilgili Kurumlarca koruma amaçlı imar planının hazırlanarak Kurulumuza iletilmesine,

Ayrıca sit tescil tarihinden sonra inşa edildiği anlaşılan 394 ada, 760 parseldeki yapıyı yapan ve ana yoldan bu yapıya ulaşım amaçlı yol açan ilgililer hakkında Cumhuriyet Başsavcılığına ihbarda bulunulmasına, soruşturma sonucundan Koruma Bölge Kurulu Müdürlüğüne bilgi verilmesine, soruşturma tamamlandıktan sonra izinsiz yapılan tüm uygulamaların Müze Müdürlüğü denetiminde Belediyesince kaldırılmasına ve alanda gerekli güvenlik önlemlerinin mal sahibi ve ilgili kurumlarca alınmasına karar verildi.



BAŞKAN
Prof. Dr. Bilal SÖĞÜT
(İMZA)

BAŞKAN YARDIMCISI
Hüseyin KESİMOĞLU
(İMZA)

ÜYE
Gonca YILDIRIM
(Bulunmadı)

ÜYE
Prof. Dr. Osman KUNDURACI
(İMZA)

ÜYE
Prof. Dr. Ayşegül AYKURT
(Bulunmadı)

ÜYE
İbrahim Emir TEMEL
(İMZA)

TEMSİLCİ ÜYE
Büyükşehir Belediye Temsilcisi
Esin G. GÜMÜŞ
(İMZA)

TEMSİLCİ ÜYE
Milas Müze Müdürü
Mehmet ÇELEBİ
(İMZA)

TEMSİLCİ ÜYE
Milas Belediye Temsilcisi
Burcu AKIN
(İMZA)

MUĞLA İLİ MİLAS İLÇESİ
KIYIKIŞLACIK MAHALLESİ KIZILKAYA MEVKİ
TESCİL HARİTASI

GÖSTERİM


1. DERECE ARKEOLOJİK SİT ALANI SINIRI



3. DERECE ARKEOLOJİK SİT ALANI SINIRI



ÖLÇEK:1/5000

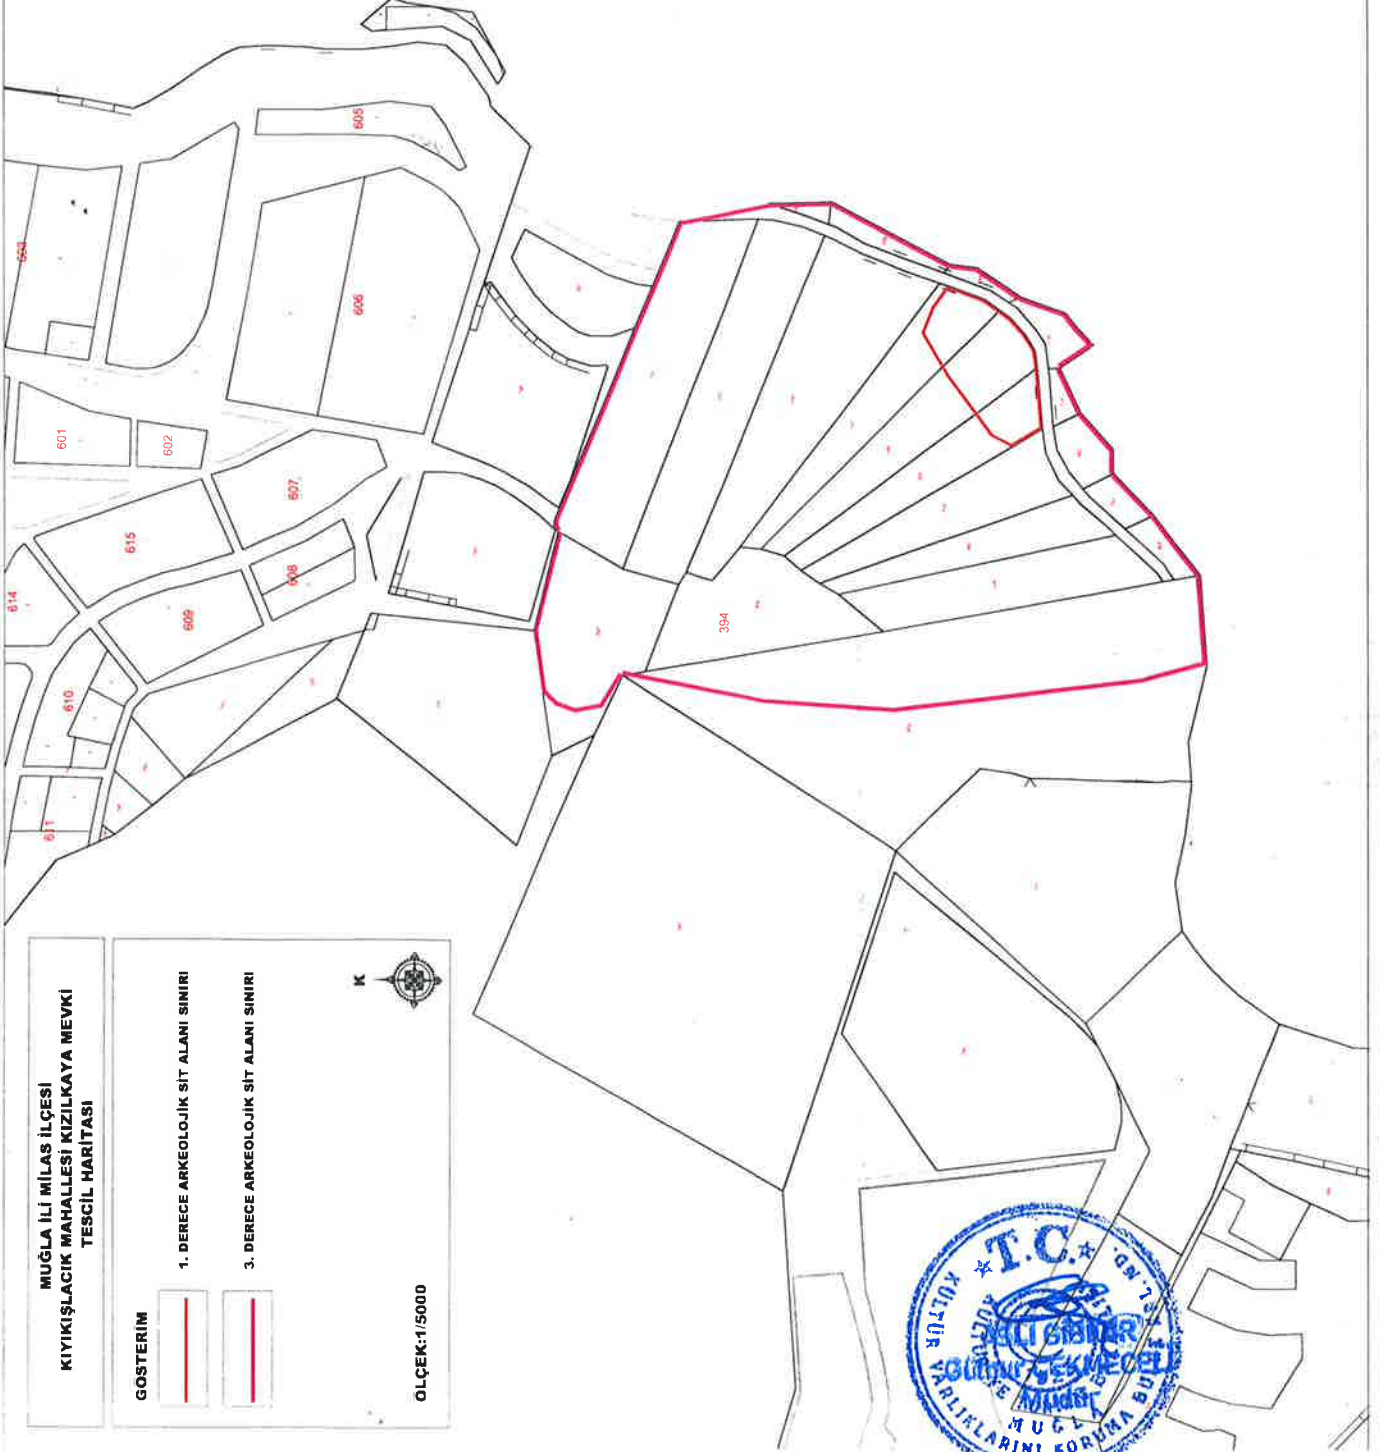

I.DERECE ARKEOLOJİK SİT ALANI SINIRI
KOORDİNATLARI (ITRF96-UTM3)

NoktaNo	Y	X
1	548710.827	4126080.304
2	548728.384	4126052.821
3	548743.668	4126042.402
4	548734.029	4126016.793
5	548726.547	4126006.248
6	548721.031	4125998.474
7	548709.295	4125987.828
8	548696.916	4125981.369
9	548686.758	4125979.634
10	548681.278	4125979.851
11	548644.600	4125975.953
12	548631.814	4125988.051
13	548638.296	4126012.718
14	548680.898	4126042.945

III.DERECE ARKEOLOJİK SİT ALANI SINIRI
KOORDİNATLARI (ITRF96-UTM3)

NoktaNo	Y	X
15	548788.218	4126229.240
16	548800.938	4126167.231
17	548802.028	4126123.461
18	548758.558	4126040.301
19	548756.158	4126022.341
20	548735.668	4125991.221
21	548724.768	4125960.131
22	548714.538	4125952.381
23	548702.478	4125940.881
24	548686.688	4125964.021
25	548655.618	4125927.531
26	548628.928	4125949.871
27	548613.568	4125927.361
28	548594.338	4125898.781
29	548542.927	4125866.732
30	548480.609	4125862.283
31	548488.324	4125908.119
32	548447.370	4126079.737
33	548453.356	4126169.539
34	548472.542	4126289.178
35	548450.299	4126282.648
36	548446.690	4126301.655
37	548451.742	4126315.369
38	548460.489	4126323.945
39	548503.393	4126330.236
40	548572.369	4126312.915
41	548574.202	4126314.953
42	548574.739	4126316.068
43	548580.407	4126315.545
44	548713.940	4126260.265
45	548742.994	4126248.118
46	548754.768	4126243.210

Muğla Kültür Varlıkları
Koruma Bölge Kuruluna
19.01.2022...gün ve 11806...sayılı
kararı esastır.

