

T.C.
KÜLTÜR VE TURİZM BAKANLIĞI
MUĞLA KÜLTÜR VARLIKLARINI KORUMA BÖLGE KURULU
K A R A R

Toplantı Tarihi ve No : 20.01.2022-471
Karar tarihi ve No : 20.01.2022-11809

Toplantı Yeri
MUĞLA

Muğla İli, Bodrum İlçesi, Çamlık Mahallesi, kısmen Muğla Kültür Varlıklarını Koruma Bölge Kurulunun 25.04.2008 tarih ve 291 sayılı kararı ile tescilli I. derece arkeolojik sit alanında yer alan özel mülkiyete ait 131 ada, 9 parselin ifraz talebine ilişkin, Bodrum Belediye Başkanlığı İmar ve Şehircilik Müdürlüğünün 07.10.2020 tarih ve 6032/25344 sayılı yazısı ve ekleri, 19.01.2022 tarih ve 1171794 sayı ile kayıtlı Müdürlük uzman raporu okundu, ekleri ve 48.01.5977 sayılı işlem dosyası incelendi yapılan görüşmeler sonunda;

Muğla İli, Bodrum İlçesi, Çamlık Mahallesi, kısmen Muğla Kültür Varlıklarını Koruma Bölge Kurulunun 25.04.2008 tarih ve 291 sayılı kararı ile tescilli I. derece arkeolojik sit alanında yer alan özel mülkiyete ait 131 ada, 9 parselin ekli Tescil Bildiriminde gösterildiği şekliyle geçici A, B, C ve D parseller olarak ifrazının yapılmasının 2863 sayılı yasa kapsamında uygun bulunduğu, kesinleşen parsel bilgilerinin Koruma Bölge Kurulu Müdürlüğüne iletilmesine, geçici D parselde "I. derece arkeolojik sit alanıdır." şerhinin devamına, geçici A, B, C parsellerden "I. derece arkeolojik sit alanıdır." şerhinin kaldırılmasına, geçici D parselde bulunan sarnıca ilişkin 2863 sayılı yasanın 6. Maddesi kapsamında korunması gerekli taşınmaz kültür varlığı olarak tescil işlemlerinin başlatılmasına karar verildi.



BAŞKAN
Prof. Dr. Bilal SÖĞÜT
(İMZA)

BAŞKAN YARDIMCISI
Hüseyin KESİMOĞLU
(İMZA)

ÜYE
Gonca YILDIRIM
(BULUNMADI)

ÜYE
Prof. Dr. Osman KUNDURACI
(İMZA)

ÜYE
Prof. Dr. Ayşegül AYKURT
(BULUNMADI)


ÜYE
İbrahim Emir TEMEL
(İMZA)

TEMSİLCİ ÜYE
Muğla Büyükşehir Belediye Tems.
Esin G. GÜMÜŞ
(İMZA)

TEMSİLCİ ÜYE
Bodrum Sualtı Arkeoloji Müzesi
Müdürü
Hüseyin TOPRAK
(İMZA)

TEMSİLCİ ÜYE
Bodrum Belediye Temsilcisi
Onur DEMİRTAŞ
(İMZA)

KROKI YERİ

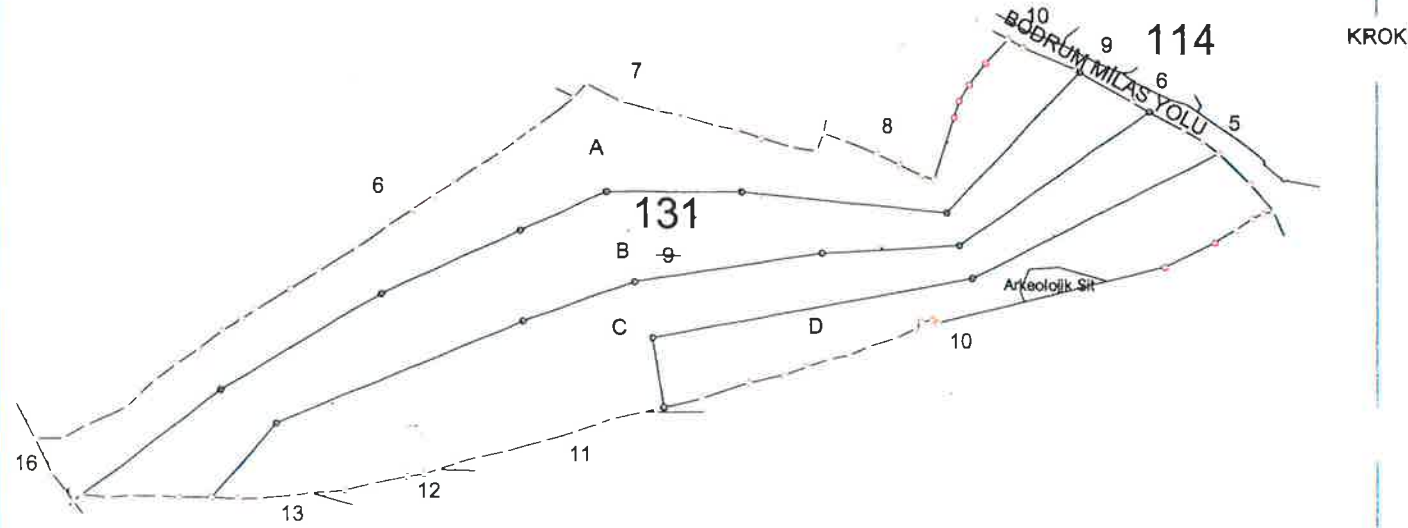

Poligon ve Köşe Koordinatları, Açrı-Mesafe Bilgileri

Elipsoid GRS 80
Bölge Koordinatları
Proje Sistemi: UTM/3

Ada/Parsel No	Tapu Alanı (m ²)	Hesaplanan Alan (m ²)	Fark (m ²)	Yanılma Sınırı (m ²)
131/9	110052.68	110052.68	0.00	165.71

Koordinat özet çizelgesi ektedir.

"Ölçülerin hassasiyeti sayısal yöntemle
üretilmiş 1/1000 ölçekli kadastr
paftasının yanılma sınırı kadardır."

Yapı/Yapılar Elektronik Takeometre ile Ölçülmüştür

Geliş Tarih ve No'su	Bu kısım Merkez/Bölge Müdürlüğü Tarafından doldurulacaktır.	
	Fen Klasörüne işlenmiş ve arşivlenmiştir.	Kontrol edilmiştir.
Adı Soyadı		
Tarih		
İmza		

B091TKG0010000.FR.307 Rev No/Tarih:01/14.10.2014

Kadastro gören yerlerde yapılacak düzeltme ve değişiklik işlemleri için

TESCİL BİLDİRİMİ

İLİ	İLÇESİ	MAH/KÖY	MEVKİİ
MUĞLA	BODRUM	ÇAMLIK	ERMENE

(Düzeltilme)-(Ayırma)-(Birleştirme)-(Cins Değişikliği)-(İrtifak Hakkı)

Kütük Sayfa	Pafta No	Ada No	Parsel No	YÜZÖLÇÜMÜ			Cinsi	Maliki	Düşünceler ve işlemin şekli
				H	m ²	dm ²			
	N19d16b4c N19d16b3d	131	9	11	0052	68	ZEYTİNLİ TARLA	SÜLEYMAN KAHRAMAN VE HISS.	Ayırma
	N19d16b4c N19d16b3d		A	3	0424	48	ZEYTİNLİ TARLA	SÜLEYMAN KAHRAMAN VE HISS.	
	N19d16b4c N19d16b3d		B	3	2092	93	ZEYTİNLİ TARLA	SÜLEYMAN KAHRAMAN VE HISS.	
	N19d16b4c N19d16b3d		C	3	2092	93	ZEYTİNLİ TARLA	SÜLEYMAN KAHRAMAN VE HISS.	
	N19d16b4c N19d16b3d		D	1	5442	34	ZEYTİNLİ TARLA	SÜLEYMAN KAHRAMAN VE HISS.	

Muğla Kültür Varlıklarını Koruma Bölge Kurulu'nun 25.04.2018 tarih ve 8870 sayılı yazısına istinaden 720.81 m² lik alanda 1 derece Arkeolojik sit vardır.

Belediye Encümeninin
26.09.2020 tarih
2020/2701 sayılı
kararı ekidir.

Büyük BARDAK
İmar ve Şehircilik Müdürü V.



ONAY

Kadastro Müdürü

GÖKHAN DOĞRU

Muğla Kültür Varlıklarını
Koruma Bölge Kuruluna
26.09.2020 tarih ve 11809 sayılı
kararı ekidir.

Tescil bildirimini isteğime uygun olarak düzenlenmiştir.

SÜLEYMAN KAHRAMAN BEDRİYE TÜREL
AYŞE TURAN MEHMET KESKİN
RAHŞAN ŞAHİN DUDU KARABULUT
AYŞE CEYLAN SONGÜL KARACA
GÜLSÜM CURA GÜLLÜ ÇAT

Vk.Aysun ERKARTAL

ZEYNEP TAN

ZP

FEN KAYIT NO	DÜZENLEYEN	Kontrol eden		Paftasına, Fen Klasörüne, Tescil Tarihi-Yevmiye Numarası ve MEGSİS'e		Belediye Encümeni / İl Encümeni
		Kontrol Memuru	Kontrol Mühendisi	İşlenmiştir.	Kontrol Edilmiştir.	Tarih: No:
Adı Soyadı		Göksel GÖKGÖZ	MUSTAFA KARACA			/...../20..... tarih ve
Tarih						 Yevmiye Numarası
İmza						ile tescil edilmiştir.