

T.C.
KÜLTÜR VE TURİZM BAKANLIĞI
MUĞLA KÜLTÜR VARLIKLARINI KORUMA BÖLGE KURULU
K A R A R

Toplantı Tarihi ve No : 23.03.2022-477
Karar tarihi ve No : 23.03.2022- 11982

Toplantı Yeri
MUĞLA

Muğla İli, Bodrum İlçesi, Göl Mahallesi, doğal sit alanında, Muğla Kültür ve Tabiat Varlıklarını Koruma Bölge Kurulunun 18.04.2008 tarih ve 3976 sayılı kararıyla tescilli III. derece arkeolojik sit alanında, hazine mülkiyetine ait, 104 ada, 12 parselde yapılan izinsiz uygulamaya (dört katlı iki blok ve bir katlı bir blok betonarme yapı, yol ve istinat duvarı ve teraslama) ve TUES kapsamında sayısallaştırma çalışmasına ilişkin, Bodrum Kaymakamlığı Milli Emlak Müdürlüğünün 06.08.2021 tarih ve 1465882 sayılı yazısı, Bölge Kurulu Müdürlüğünün 11.11.2021 tarih ve 1886735 sayılı yazısı, Bodrum Sualtı Arkeoloji Müzesi Müdürlüğünün 18.11.2021 tarih ve 1917859 sayılı yazısı, Bodrum Sualtı Arkeoloji Müzesi Müdürlüğünün 19.11.2021 tarih ve 1927257 sayılı yazısı ve ekleri, Bodrum Belediye Başkanlığı İmar ve Şehircilik Müdürlüğünün 23.11.2021 tarih ve 66527 sayılı yazısı ve ekleri, Bodrum Belediye Başkanlığı Yapı Kontrol Müdürlüğünün 02.12.2021 tarih ve 68994 sayılı yazısı ve ekleri, Muğla Çevre, Şehircilik ve İklim Değişikliği İl Müdürlüğünün 15.12.2021 tarih ve 2669119 sayılı yazısı ve ekleri ile planlamaya ilişkin Aks Planlama 15.12.2021 tarih ve 0282 sayılı başvurusu, Kültür Varlıkları ve Müzeler Genel Müdürlüğü Tespit ve Planlama Dairesi Başkanlığının 21.12.2021 tarih ve 2029311 sayılı yazısı, Kültür Varlıkları ve Müzeler Genel Müdürlüğü Tespit ve Planlama Dairesi Başkanlığının 17.02.2022 tarih ve 2217420 sayılı yazısı ile Müdürlük uzmanlarının 22.03.2022 tarih ve 1288180 sayılı raporu okundu, ekleri ve 48.01.5563- 48.01.1392 nolu işlem dosyaları incelendi, yapılan görüşmeler sonunda;

Muğla ili, Bodrum ilçesi, Göl Mahallesi, Çomça Mevkiinde, TUES kapsamında yapılan sayısallaştırma ve plan öncesi görüşe esas olmak üzere, Kültür ve Tabiat Varlıklarını Koruma Bölge Kurulunun 18.04.2008 tarih ve 3976 sayılı kararıyla tescilli III. derece arkeolojik sit alanında Müze Müdürlüğü denetiminde yapılan sondaj kazıları sonucunda 2863 sayılı yasa kapsamında kalan herhangi bir kültür varlığına rastlanılmayan ve yapılaşması tamamlanan alanın arkeolojik sit sınırlarının ekli haritada gösterildiği şekilde yeniden belirlenmesine, karar eki harita doğrultusunda sit fişinin Müdürlük uzmanlarınca hazırlanarak Kurulumuza iletilmesine, çevre parsellerde de yeterli sondaj kazısı ve bilimsel çalışmalar yapılması halinde gerekli tespit ve değerlendirmenin yapılabileceğine,

104 ada 12 parselde yapılan uygulamaya ilişkin hukuki durumun ilgili idarelerce değerlendirilmesine ve açılan soruşturma sonucundan Koruma Bölge Kurulu Müdürlüğüne bilgi verilmesine karar verildi.

BAŞKAN
Prof. Dr. Bilal SÖĞÜT
(İMZA)



BAŞKAN YARDIMCISI
Hüseyin KESİMOĞLU
(İMZA)

ÜYE
Prof. Dr. Osman KUNDURACI
(İMZA)

ÜYE
İbrahim Emir TEMEL
(İMZA)

ÜYE
Melek SAYGI
(İMZA)

TEMSİLCİ ÜYE
Büyükşehir Belediyesi
Temsilcisi
Esin G. GÜMÜŞ
(KARŞI OY)

TEMSİLCİ ÜYE
Bodrum Sualtı Arkeoloji
Müzesi Müdürü
(BULUNMADI)

TEMSİLCİ ÜYE
Bodrum Belediyesi
Temsilcisi
Selim YİĞİT
(KARŞI OY)


TEMSİLCİ ÜYE
Çevre, Şeh ve İklim
Değ. İl Müd. Tem.
Başak ÇAHAN
(İMZA)

MUĞLA İLİ BODRUM İLÇESİ
SOL MAHALESİ ÇOMÇA MEVKİİ
SIT ALANININ İLİŞKİN HARİTA

GÖSTERİM

- I.DERECE ARKEOLOJİK SİT ALANI SINIRI
III.DERECE ARKEOLOJİK SİT ALANI SINIRI

ÖLÇEK:1:3500

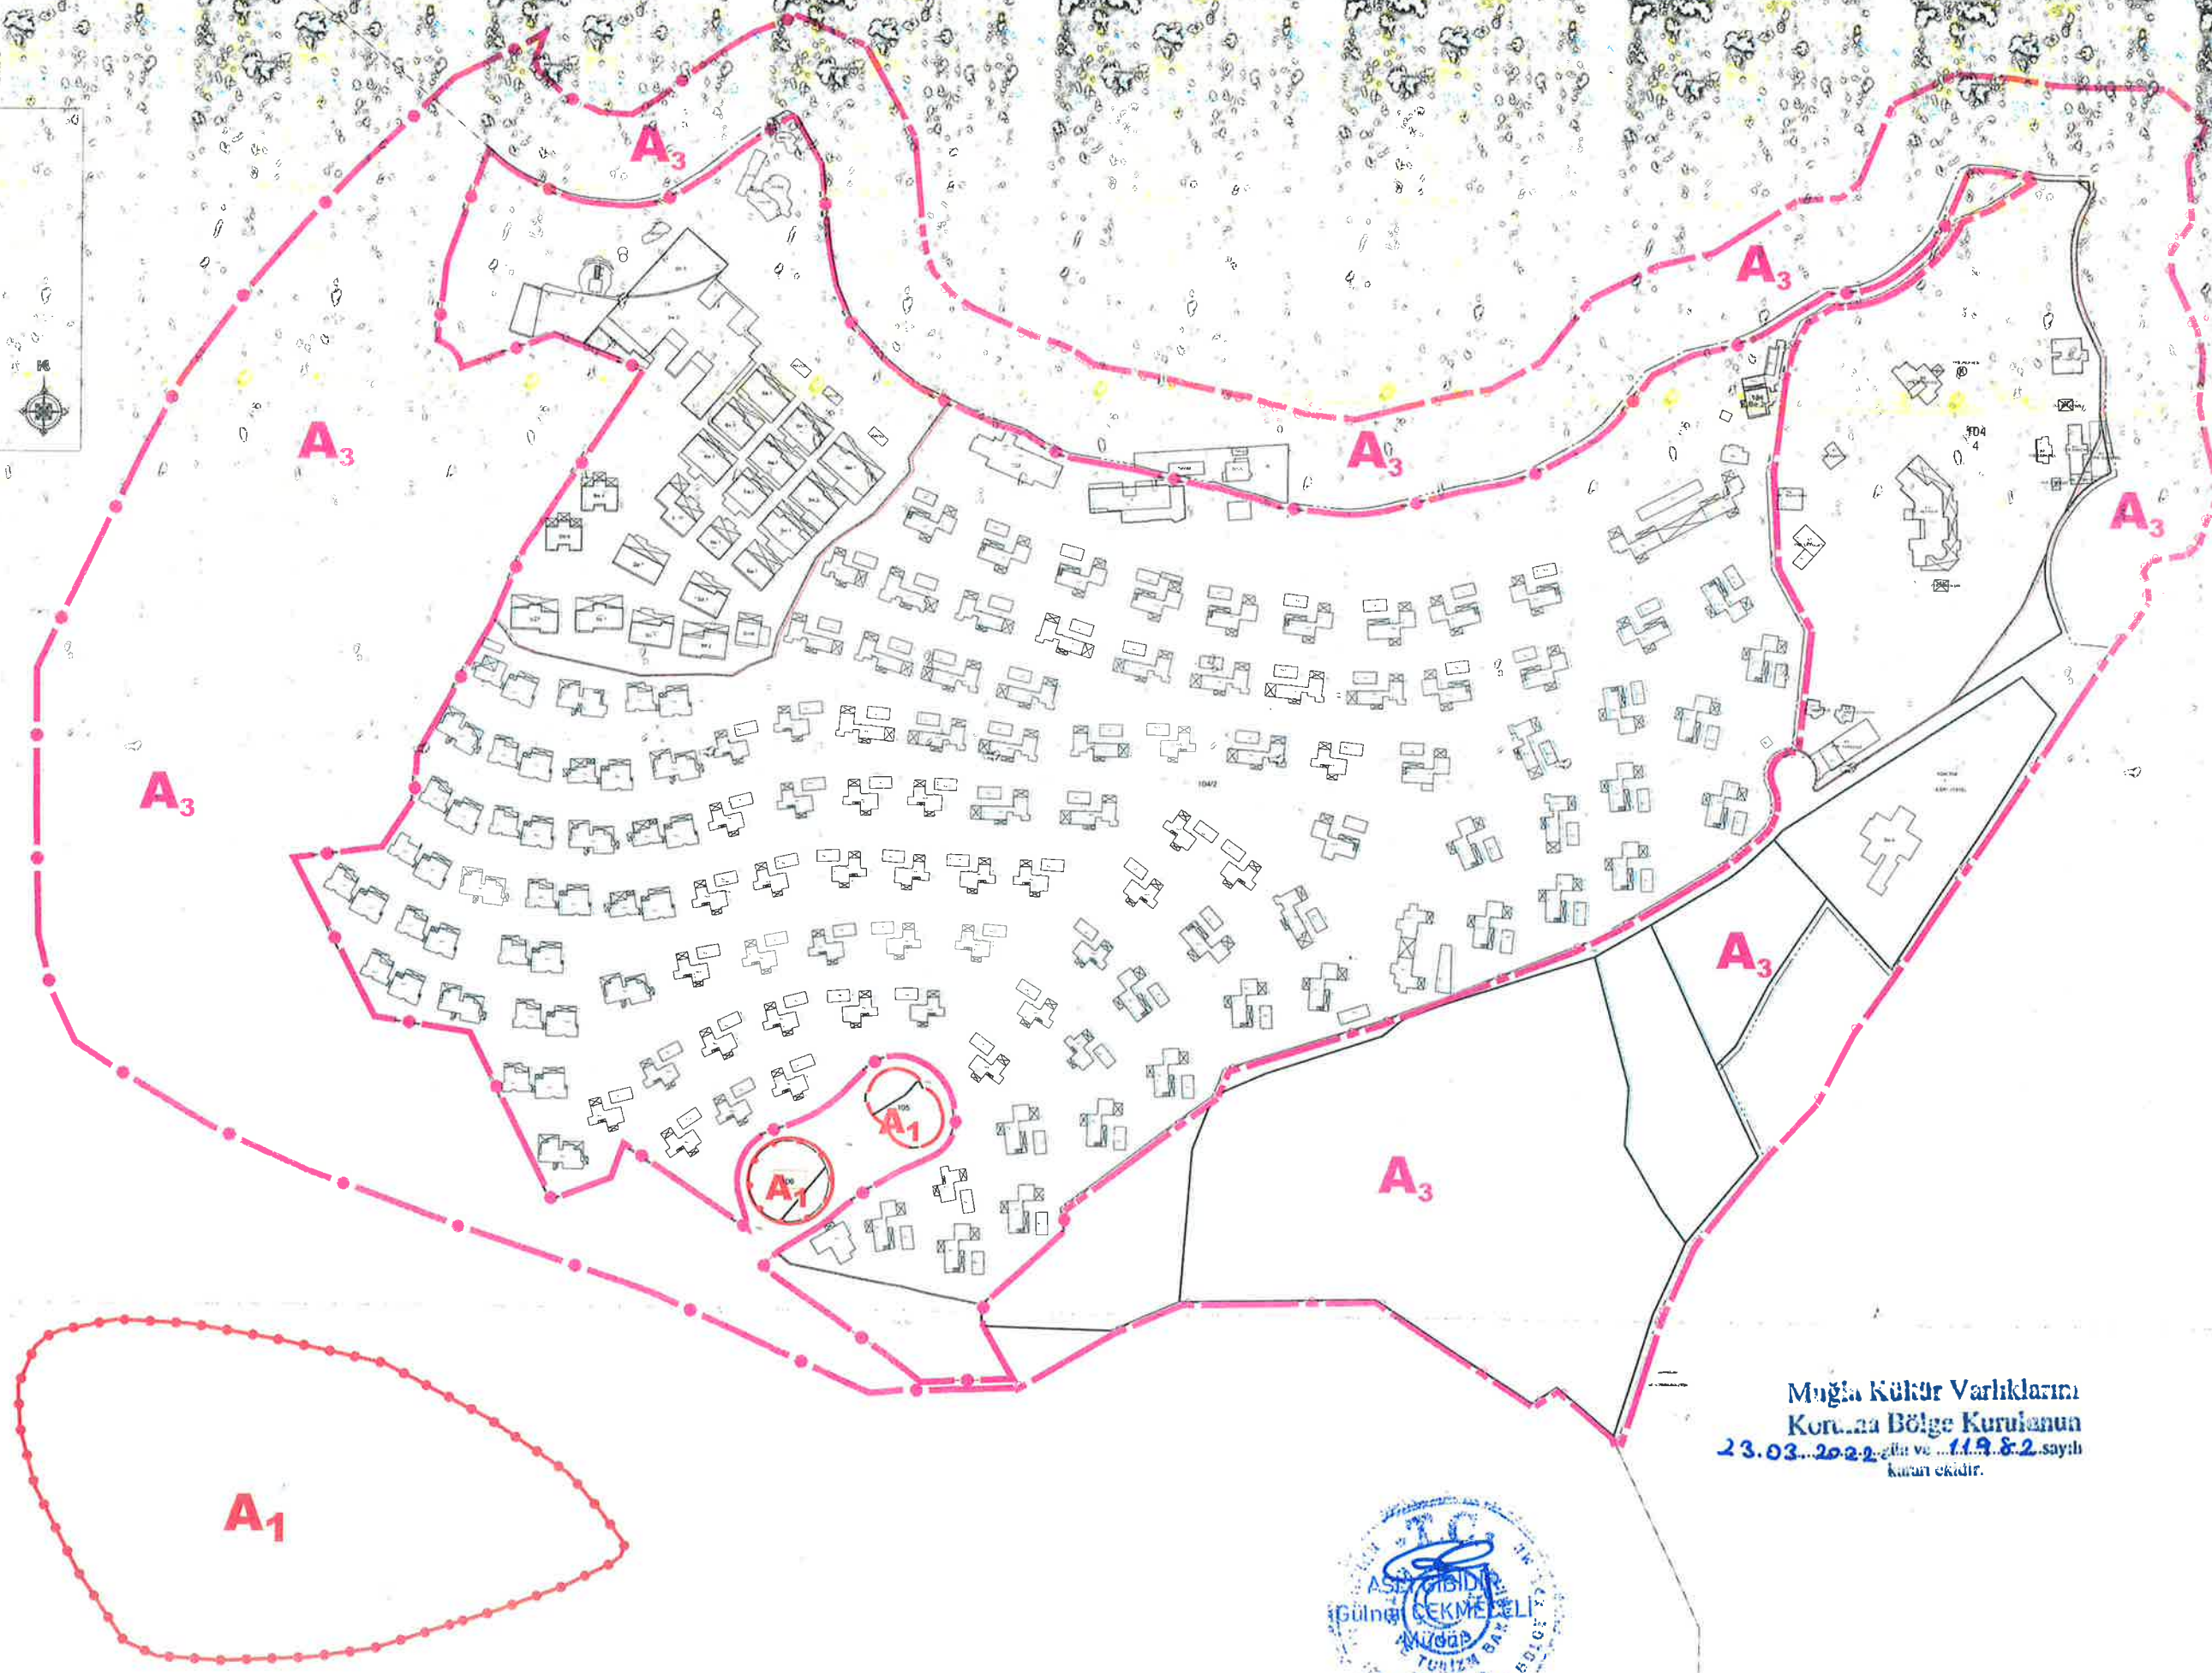

Muğla Kültür Varlıklarını
Koruma Bölge Kurulunun
23.03.2022 gün ve 119.8.2 sayılı
kararı ile.



MUĞLA İLİ, BODRUM İLÇESİ, GÖL MAHALLESİ, ÇOMÇA MEVKİİ

III. DERECE ARKEOLOJİK SİT ALANI KOORDİNATLARI

(ITRF-27-3°)

Nokta No	Y	X	Nokta No	Y	X	Nokta No	Y	X	Nokta No	Y	X	Nokta No	Y	X
1	537286.911	4110611.233	60	536585.237	4110739.089	104/4542	537187.170	4110783.135	104/4571	537106.225	4110722.145	104/4626	537045.246	4110695.775
2	537279.686	4110593.992	61	536579.754	4110793.294	104/4542	537187.170	4110783.135	104/4572	537104.632	4110714.714	104/4627	537044.559	4110423.450
3	537279.442	4110639.538	62	536566.599	4110115.446	104/4543	537163.341	4110764.697	104/4572	537104.632	4110714.714	104/4628	537042.499	4110694.067
4	537276.989	4110684.695	63	536552.266	4110841.924	104/4543	537163.341	4110764.697	104/4573	537102.249	4110720.226	104/4628	537042.499	4110694.067
5	537276.731	4110583.319	64	536543.515	4110858.019	104/4544	537153.280	4110784.001	104/4573	537102.249	4110720.226	104/4629	537039.882	4110692.476
6	537276.372	4110810.464	65	536493.456	4110849.768	104/4544	537153.280	4110784.001	104/4574	537100.041	4110712.953	104/4630	537039.882	4110692.476
7	537275.308	4110658.532	66	536480.360	4110841.575	104/4544	537153.280	4110784.001	104/4574	537100.041	4110712.953	104/4630	537039.882	4110692.476
8	537273.321	4110699.260	67	536477.834	4110154.447	104/4545	537149.711	4110782.113	104/4574	537100.041	4110712.953	104/4630	537039.882	4110692.476
9	537270.937	4110579.100	68	536461.637	4110828.264	104/4545	537149.711	4110782.113	104/4575	537098.126	4110718.645	104/4631	537039.882	4110691.006
10	537269.762	4110757.719	69	536447.883	4110167.505	104/4546	537145.948	4110756.828	104/4575	537098.126	4110718.645	104/4631	537039.882	4110691.006
11	537266.826	4110789.925	70	536441.158	4110611.988	104/4547	537145.948	4110756.828	104/4576	537095.320	4110711.581	104/4631	537039.882	4110691.006
12	537259.610	4110727.931	71	536428.234	4110803.613	104/4547	537145.948	4110756.828	104/4576	537095.320	4110711.581	104/4632	537032.348	4110412.499
13	537258.809	4110741.022	72	536411.280	4110804.710	104/4548	537144.718	4110754.008	104/4577	537093.886	4110717.413	104/4633	537032.348	4110412.499
14	537255.636	4110628.074	73	536392.894	4110813.110	104/4548	537144.718	4110754.008	104/4577	537093.886	4110717.413	104/4633	537032.348	4110412.499
15	537251.919	4110675.330	74	536381.174	4110848.849	104/4548	537142.987	4110750.596	104/4578	537090.501	4110710.608	104/4634	537030.863	4110688.440
16	537250.495	4110552.124	75	536377.234	4110827.343	104/4549	537141.076	4110747.283	104/4578	537090.501	4110710.608	104/4635	537030.863	4110688.440
17	537249.238	4110582.428	76	536376.869	4110190.975	104/4549	537141.076	4110747.283	104/4579	537089.558	4110716.539	104/4636	537030.863	4110688.440
18	537246.893	4110568.209	77	536375.889	4110833.146	104/4550	537140.877	4110759.765	104/4579	537089.558	4110716.539	104/4637	537028.106	4110408.945
19	537243.873	4110541.666	78	536371.358	4110842.105	104/4551	537139.279	4110759.765	104/4580	537085.742	4110710.054	104/4638	537027.818	4110687.348
20	537234.606	4110526.793	79	536332.164	4110822.702	104/4551	537139.279	4110759.765	104/4580	537085.742	4110710.054	104/4638	537027.818	4110687.348
21	537197.036	4110629.127	80	536330.085	4110206.560	104/4552	537138.984	4110744.081	104/4581	537085.172	4110716.028	104/4639	537026.640	4110407.825
22	537172.854	4110632.905	81	536281.716	4110773.030	104/4552	537138.984	4110744.081	104/4581	537085.172	4110716.028	104/4640	537024.729	4110686.387
23	537142.347	4110634.789	82	536261.342	4110231.366	104/4553	537137.706	4110753.450	104/4582	537077.157	4110709.417	104/4641	537024.729	4110686.387
24	537115.986	4110347.753	83	536253.778	4110742.373	104/4553	537137.706	4110753.450	104/4582	537077.157	4110709.417	104/4641	537024.729	4110686.387
25	537110.201	4110817.784	84	536225.059	4110707.836	104/4554	537136.717	4110741.001	104/4583	537075.173	4110715.286	104/4642	537021.603	4110685.557
26	537093.242	4110775.832	85	536209.772	4110254.156	104/4554	537136.717	4110741.001	104/4583	537075.173	4110715.286	104/4642	537021.603	4110685.557
27	537082.485	4110765.975	86	536189.357	4110657.389	104/4555	537135.961	4110750.425	104/4584	537063.867	4110468.787	104/4643	536981.387	4110689.854
28	537075.373	4110279.091	87	536169.178	4110618.583	104/4555	537135.961	4110750.425	104/4584	537063.867	4110468.787	104/4643	536981.387	4110689.854
29	537058.846	4110764.205	88	536160.190	4110283.516	104/4556	537134.282	4110738.051	104/4585	537063.239	4110700.343	104/4644	536965.112	4110648.175
30	537048.948	4110247.094	89	536135.696	4110299.577	104/4556	537134.282	4110738.051	104/4585	537063.239	4110700.343	104/4644	536965.112	4110648.175
31	537014.176	4110735.215	90	536122.258	4110328.037	104/4557	537134.282	4110738.051	104/4586	537062.094	4110469.275	104/4645	536962.963	4110645.460
32	537010.580	4110200.765	91	536115.269	4110356.746	104/4557	537134.282	4110738.051	104/4586	537062.094	4110469.275	104/4645	536962.963	4110645.460
33	536993.802	4110182.394	92	536113.845	4110420.510	104/4558	537133.982	4110744.691	104/4600	537058.961	4110705.369	104/4646	536960.880	4110642.857
34	536984.428	4110727.992	93	536113.252	4110590.765	104/4558	537133.982	4110744.691	104/4601	537058.961	4110705.369	104/4646	536960.880	4110642.857
35	536972.495	4110093.201	94	536108.181	4110181.933	104/4559	537133.982	4110744.691	104/4602	537058.961	4110705.369	104/4646	536960.880	4110642.857
36	536948.143	4110708.855	104/4502	537020.535	4110403.684	104/4559	537133.982	4110744.691	104/4603	537056.126	4110685.096	104/4647	536955.332	4110638.016
37	536922.874	4110675.198	104/4511	536969.150	4110372.106	104/4560	537133.982	4110744.691	104/4603	537056.126	4110685.096	104/4647	536955.332	4110638.016
38	536895.502	4110659.487	104/4512	536966.010	4110370.216	104/4560	537133.982	4110744.691	104/4604	537056.126	4110685.096	104/4647	536955.332	4110638.016
39	536888.905	4110654.242	104/4514	536956.360	4110364.876	104/4561	537133.982	4110744.691	104/4605	537056.126	4110685.096	104/4647	536955.332	4110638.016
40	536882.148	4110641.598	104/4515	536953.071	4110363.366	104/4561	537133.982	4110744.691	104/4605	537056.126	4110685.096	104/4647	536955.332	4110638.016
41	536794.143	4110644.369	104/4516	536949.751	4110361.826	104/4562	537133.982	4110744.691	104/4606	537056.126	4110685.096	104/4647	536955.332	4110638.016
42	536782.204	4110648.346	104/4518	536946.401	4110360.356	104/4562	537133.982	4110744.691	104/4607	537056.126	4110685.096	104/4647	536955.332	4110638.016
43	536775.236	4110649.680	104/4518	536943.021	4110359.966	104/4563	537133.982	4110744.691	104/4608	537056.126	4110685.096	104/4647	536955.332	4110638.016
44	536762.227	4110653.644	104/4526	536940.001	4110358.966	104/4563	537133.982	4110744.691	104/4609	537056.126	4110685.096	104/4647	536955.332	4110638.016
45	536755.779	4110654.430	104/4530	536937.544	4110358.966	104/4563	537133.982	4110744.691	104/4610	537056.126	4110685.096	104/4647	536955.332	4110638.016
46	536728.082	4110660.098	104/4531	536934.355	4110358.966	104/4564	537133.982	4110744.691	104/4611	537056.126	4110685.096	104/4647	536955.332	4110638.016
47	536726.240	4110660.940	104/4532	536931.996	4110358.966	104/4564	537133.982	4110744.691	104/4612	537056.126	4110685.096	104/4647	536955.332	4110638.016
48	536710.580	4110664.253	104/4533	536928.977	4110358.966	104/4565	537133.982	4110744.691	104/4613	537056.126	4110685.096	104/4647	536955.332	4110638.016
49	536692.005	4110668.708	104/4533	536926.977	4110358.966	104/4565	537133.982	4110744.691	104/4614	537056.126	4110685.096	104/4647	536955.332	4110638.016
50	536678.343	4110670.201	104/4534	536924.806	4110358.966	104/4566	537133.982	4110744.691	104/4615	537056.126	4110685.096	104/4647	536955.332	4110638.016
51	536674.838	4110672.784	104/4535	536922.637	4110358.966	104/4566	537133.982	4110744.691	104/4616	537056.126	4110685.096	104/4647	536955.332	4110638.016
52	536667.215	4110677.553	104/4536	536920.467	4110358.966	104/4567	537133.982	4110744.691	104/4617	537056.126	4110685.096	104/4647	536955.332	4110638.016
53	536660.981	4110680.270	104/4538	536918.932	4110358.966	104/4567	537133.982	4110744.691	104/4618	537056.126	4110685.096	104/4647	536955.332	4110638.016
54	536645.505	4110119.115	104/4539	536916.451	4110358.966	104/4568	537133.982	4110744.691	104/4619	537056.126	4110685.096	104/4647	536955.332	4110638.016
55	536644.354	4110685.438	104/4539	536914.009	4110358.966	104/4568	537133.982	4110744.691	104/4620	537056.126	4110685.096	104/4647	536955.332	4110638.016
56	536613.681	4110699.262	104/4540	536911.942	4110358.966	104/4569	537133.982	4110744.691	104/4621	537056.126	4110685.096	104/4647	536955.332	4110638.016
57	536601.779	4110707.746</												

MUĞLA İLİ, BODRUM İLÇESİ, GÖL MAHALLESİ, ÇOMÇA MEVKİİ
I. DERECE ARKEOLOJİK SİT ALANI KOORDİNATLARI
(ITRF-27-3°)

Nokta No	Y	X	Nokta No	Y	X
0/1498	536575.343	4110277.059	105/58	536563.791	4110269.496
0/1505	536586.706	4110265.339	105/59	536563.383	4110274.440
105/1	536605.351	4110261.845	105/60	536563.380	4110271.951
105/2	536605.208	4110264.311	106/1	536544.273	4110228.112
105/3	536605.081	4110259.389	106/2	536544.077	4110231.044
105/4	536604.406	4110257.013	106/3	536544.077	4110225.179
105/5	536603.973	4110269.698	106/4	536543.491	4110233.924
105/6	536603.344	4110254.782	106/5	536543.491	4110222.299
105/7	536602.958	4110271.587	106/6	536542.620	4110236.433
105/8	536602.188	4110273.048	106/7	536542.520	4110236.704
105/9	536601.925	4110252.760	106/8	536542.527	4110219.523
105/10	536601.262	4110274.415	106/9	536541.194	4110239.327
105/11	536600.190	4110275.671	106/10	536541.202	4110216.900
105/12	536600.189	4110251.002	106/11	536539.531	4110241.749
105/13	536598.985	4110276.800	106/12	536538.594	4110213.099
105/14	536598.184	4110249.558	106/13	536537.560	4110243.929
105/15	536597.663	4110277.789	106/14	536535.315	4110245.826
105/16	536596.239	4110278.625	106/15	536535.323	4110210.400
105/17	536595.967	4110248.469	106/16	536532.838	4110247.408
105/18	536594.731	4110279.298	106/17	536532.846	4110208.819
105/19	536594.015	4110280.752	106/18	536530.173	4110248.645
105/20	536593.663	4110247.337	106/19	536530.180	4110207.582
105/21	536593.144	4110282.120	106/20	536527.366	4110249.516
105/22	536592.299	4110283.167	106/21	536527.373	4110206.711
105/23	536592.121	4110283.388	106/22	536524.468	4110250.004
105/24	536591.969	4110247.126	106/23	536524.475	4110206.223
105/25	536590.975	4110284.535	106/24	536521.538	4110206.124
105/26	536589.711	4110285.550	106/25	536519.269	4110250.178
105/27	536589.505	4110246.819	106/26	536518.486	4110206.449
105/28	536588.343	4110286.422	106/27	536515.747	4110207.103
105/29	536587.025	4110246.923	106/28	536515.023	4110248.848
105/30	536586.889	4110287.139	106/29	536513.005	4110248.071
105/31	536585.365	4110287.693	106/30	536513.005	4110208.160
105/32	536585.277	4110274.673	106/31	536510.428	4110246.659
105/33	536584.596	4110247.435	106/32	536510.428	4110209.572
105/34	536582.793	4110288.473	106/33	536508.062	4110244.915
105/35	536582.285	4110248.341	106/34	536508.062	4110211.315
105/36	536580.711	4110288.978	106/35	536505.950	4110242.872
105/37	536580.156	4110249.617	106/36	536505.949	4110213.358
105/38	536578.266	4110251.227	106/37	536504.128	4110240.566
105/39	536577.860	4110289.089	106/38	536504.128	4110215.665
105/40	536576.668	4110253.127	106/39	536502.631	4110238.037
105/41	536575.407	4110255.265	106/40	536502.630	4110218.193
105/42	536575.387	4110288.762	106/41	536501.483	4110235.332
105/43	536573.589	4110259.026	106/42	536501.483	4110220.899
105/44	536573.005	4110288.021	106/43	536500.707	4110232.497
105/45	536571.296	4110259.996	106/44	536500.707	4110223.733
105/46	536570.784	4110286.887	106/45	536500.315	4110229.585
105/47	536569.198	4110261.335	106/46	536500.315	4110226.646
105/48	536568.786	4110285.392			
105/49	536567.351	4110263.004			
105/50	536567.071	4110283.581			
105/51	536566.592	4110263.958			
105/52	536566.265	4110282.728			
105/53	536565.801	4110264.961			
105/54	536565.688	4110281.506			
105/55	536564.623	4110279.244			
105/56	536564.605	4110267.144			
105/57	536563.801	4110276.894			



Muğla Kültür Varlıklarını
Koruma Bölge Kurulunun
23.03.2022 tarih ve 11982 sayılı
kararı ile;