

T.C.
KÜLTÜR VE TURİZM BAKANLIĞI
MUĞLA KÜLTÜR VARLIKLARINI KORUMA BÖLGE KURULU
K A R A R

Toplantı Tarihi ve No : 20.01.2023-524
Karar tarihi ve No :20.01.2023-13720

Toplantı Yeri
MUĞLA

Muğla ili, Bodrum ilçesi, Turgutreis, Bahçelievler, Akyarlar, Karabağ, Akçaalan, Peksimet, İslamhaneleri ve Dereköy Mahallelerinde, arkeolojik, kentsel, tarihi sit alanları, doğal sit alanları ve turizm bölgeleri dışında bırakılacak şekilde hazırlanan 1/1000 ölçekli uygulama revizyon ve ilave imar planı ve plan açıklama raporunun iletildiği Bodrum Belediye Başkanlığının 15.06.2022 tarihli ve 119149 sayılı ve 16.01.2023 tarihli ve 177065 sayılı yazıları, Koruma Bölge Kurulu Müdürlüğünün 14.12.2021 tarihli ve 3262699 sayılı yazısı, 20.01.2023 tarihli ve 1851003 kayıtlı Müdürlük uzman raporu okundu, ekleri ve 48.01.5067 sayılı işlem dosyası incelendi, yapılan görüşmeler sonunda;

Muğla ili, Bodrum ilçesi, Turgutreis, Bahçelievler, Akyarlar, Karabağ, Akçaalan, Peksimet, İslamhaneleri ve Dereköy Mahallelerinde, Bodrum Belediye Başkanlığının 16.01.2023 tarihli ve 177065 sayılı yazısı ile iletilen 1/1000 ölçekli uygulama imar planı kapsamında Koruma Bölge Kurulu Müdürlüğü arşivinde yapılan araştırmada korunma alanı belirlenmeyen veya korunma alanlarının çakıştığı tespit edilen tescilli kültür varlıklarının korunma alanlarının ekli haritada gösterildiği şekliyle belirlenmesine, koruma alanlarında yapılacak olan her türlü uygulama öncesi Koruma Bölge Kurulundan izin alınmasının hatırlatılmasına, koruma alanlarında kalan taşınmazların tapu kaydı beyanlar hanesine "Korunması gerekli taşınmaz kültür varlığı koruma alanındadır. Her türlü uygulama öncesi Koruma Bölge Kurulundan izin alınmalıdır" şerhinin bırakılmasına, sonucundan Koruma Bölge Kurulu Müdürlüğüne bilgi verilmesine karar verildi.



BAŞKAN
Prof. Dr. Bilal SÖĞÜT
(İMZA)

BAŞKAN YARDIMCISI
Dr. Öğr. Üyesi Gülçin KAHRAMAN
(İMZA)

ÜYE
Prof.Dr.Osman KUNDURACI
(BULUNMADI)

ÜYE
Mustafa Onur DÜKANCİ
(İMZA)

ÜYE
Habibe YILMAZ
(İMZA)

ÜYE
Ümit ALTINORDU
(İMZA)

TEMSİLCİ ÜYE
Muğla Büyükşehir Belediye
Temsilcisi
Tümay DOĞRU
(İMZA)

TEMSİLCİ ÜYE
Bodrum Belediye Temsilcisi
Banu TOK
(İMZA)

..... KORUNMA ALANI SINIRI

MUĞLA / BODRUM / TURGUTREİS
N18C 21D 2C



Muğla Kültür Varlıkları
Koruma Bölgesi Kurulunun
20.01.2023 tarih ve 13720 sayılı
kararı ektir.



..... KORUNMA ALANI SINIRI

MUĞLA / BODRUM / İSLAMHANELERİ
NİS 22C4D


LU'BA DA
LU PARSEL

Muğla Kültür Varlıkları
Koruma Bölgesi Kurul
20.12.2023 13720
Kararı ektedir.



..... KORUNMA ALANI SINIRI

MUĞLA / BODRUM / TURGUTREİS
NİS C2/D 2D

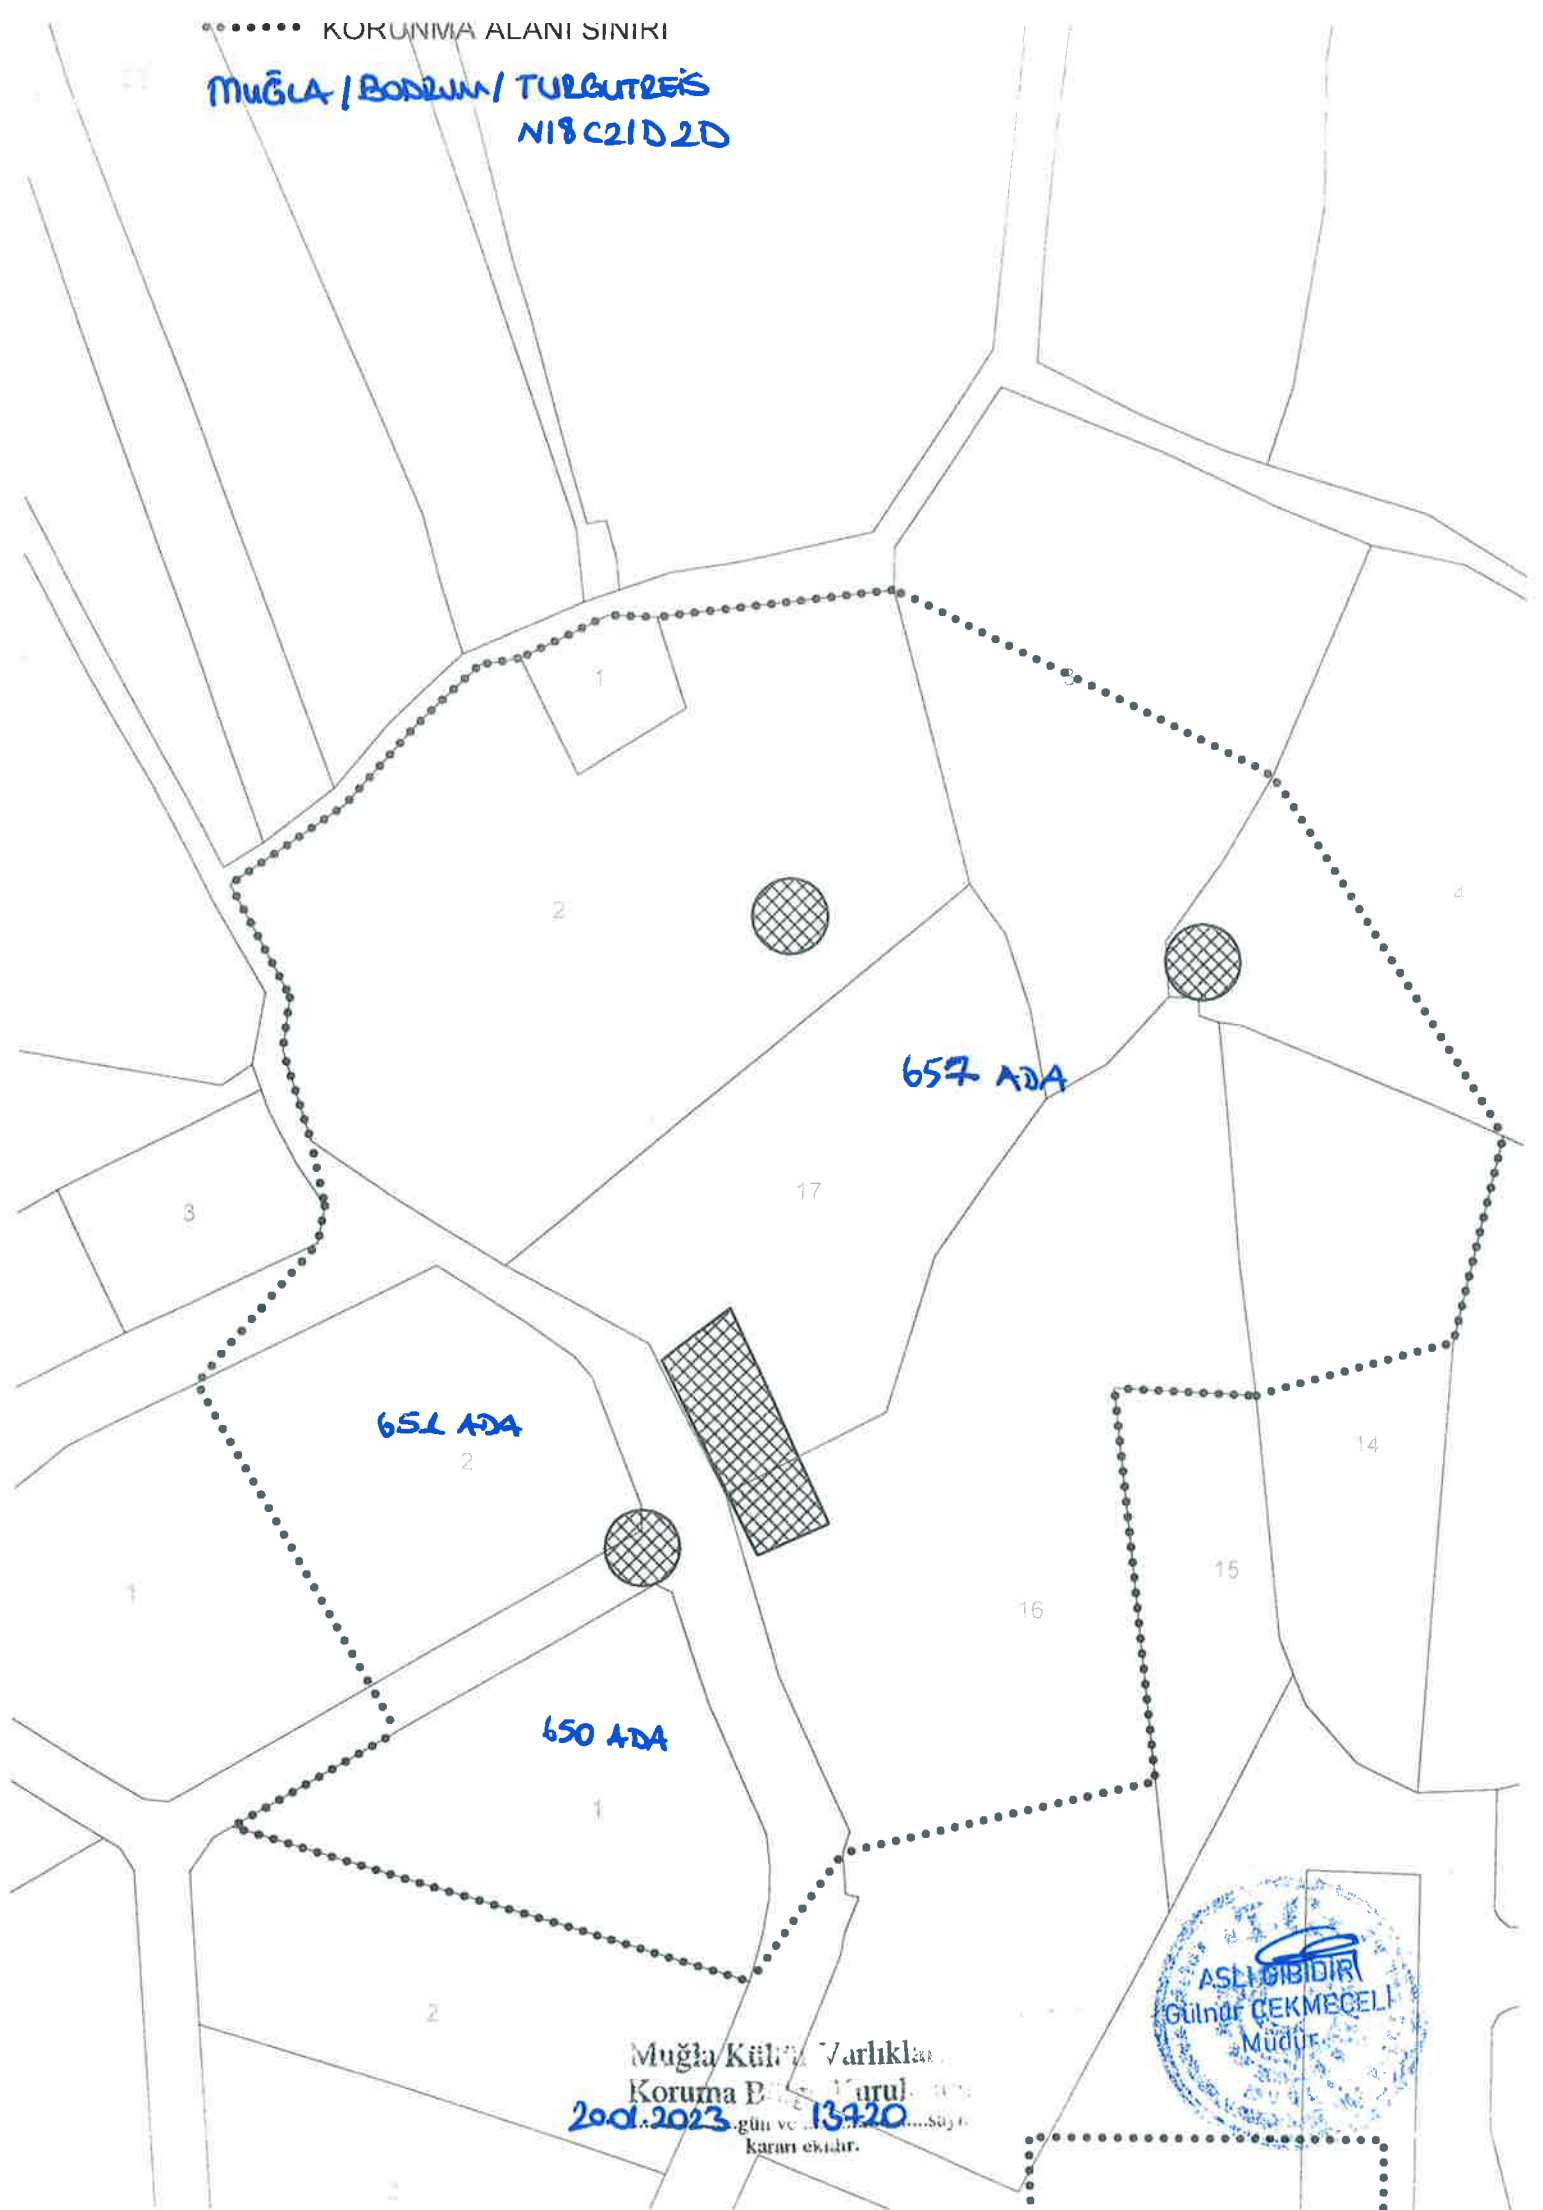

651 ADA

657 ADA

650 ADA


Muğla Kültür Varlıkları
Koruma Bölgesi Kararı
2001.2023 13420
gün ve 13420 sayılı
kararı ekidir.



228

..... KORUNMA ALANI SINIRI

MUĞLA / BODRUM / TURGUTREİS
018B01A1B

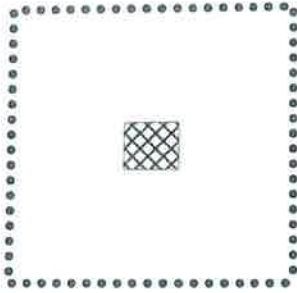

Muğla Kültür Varlıkları
Koruma Bölge Kararı
20 Ocak 2023 gün ve 13720 sayılı
kararı ektir.

..... KORUNMA ALANI SINIRI

MUĞLA / BODRUM / TURGUTREİS
NİBCELİCİ




Muğla Kültür Varlıklarını
Koruma Bölge Kararı'nın
2001.2013 gün ve 13320 sayılı
kararı ektir.

..... KORUNMA ALANI SINIRI

MUĞLA / BODRUM / PEKİMET
N18C 21A 2D

108

59

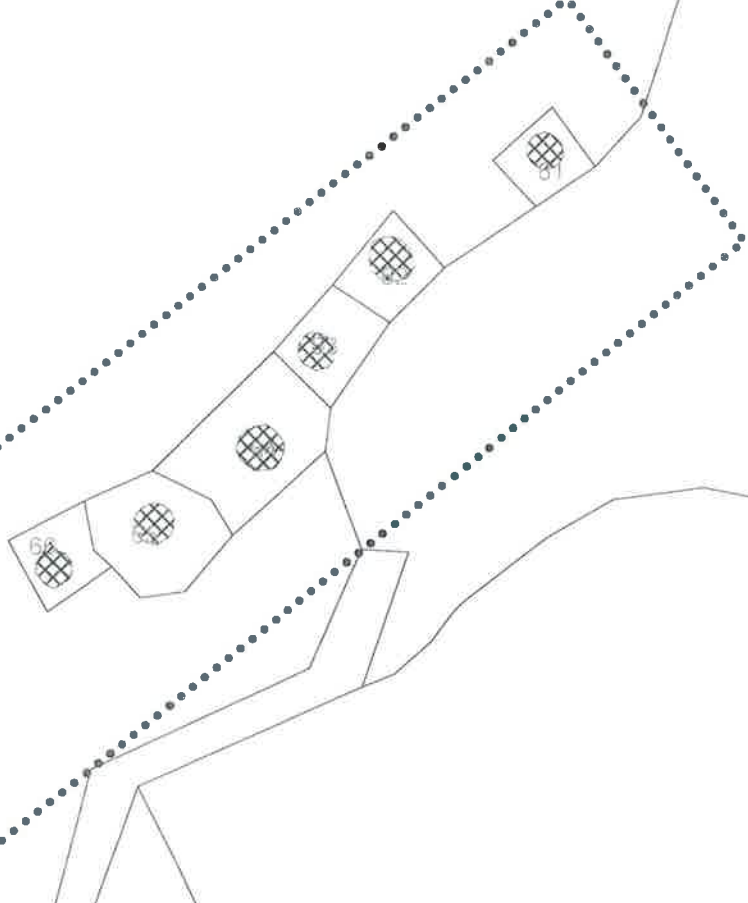

109

Muğla Kültür Varlıklarını
Koruma Bölge Kurulunun
2001.2023 gün ve 15220...sayılı
kararı ektir.



..... KORUNMA ALANI SINIRI

MUĞLA BODRUM / TURKUTREİS
N18C21D2C

18

20

664

25

23

22

24

21


Muğla Kültür Varlıkları
Koruma Kurulu
20.01.2023 13.20
Kararı ekidir.



..... KORUNMA ALANI SINIRI

MUĞLA / BODRUM / BELSİMET
N18C2142C

49

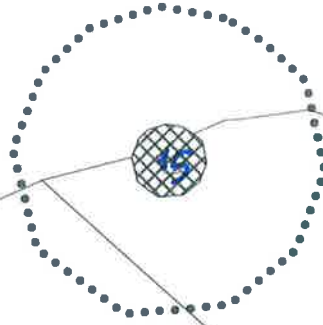

16

14


136

Muğla Kültür Varlıkları
Koruma Bölge Kurulunun
20.01.2023 gün ve 13720 sayılı
kararı ekidir.



..... KORUNMA ALANI SINIRI²

MUĞLA / BODRUM / TURGUTREİS
NİSANCILICA

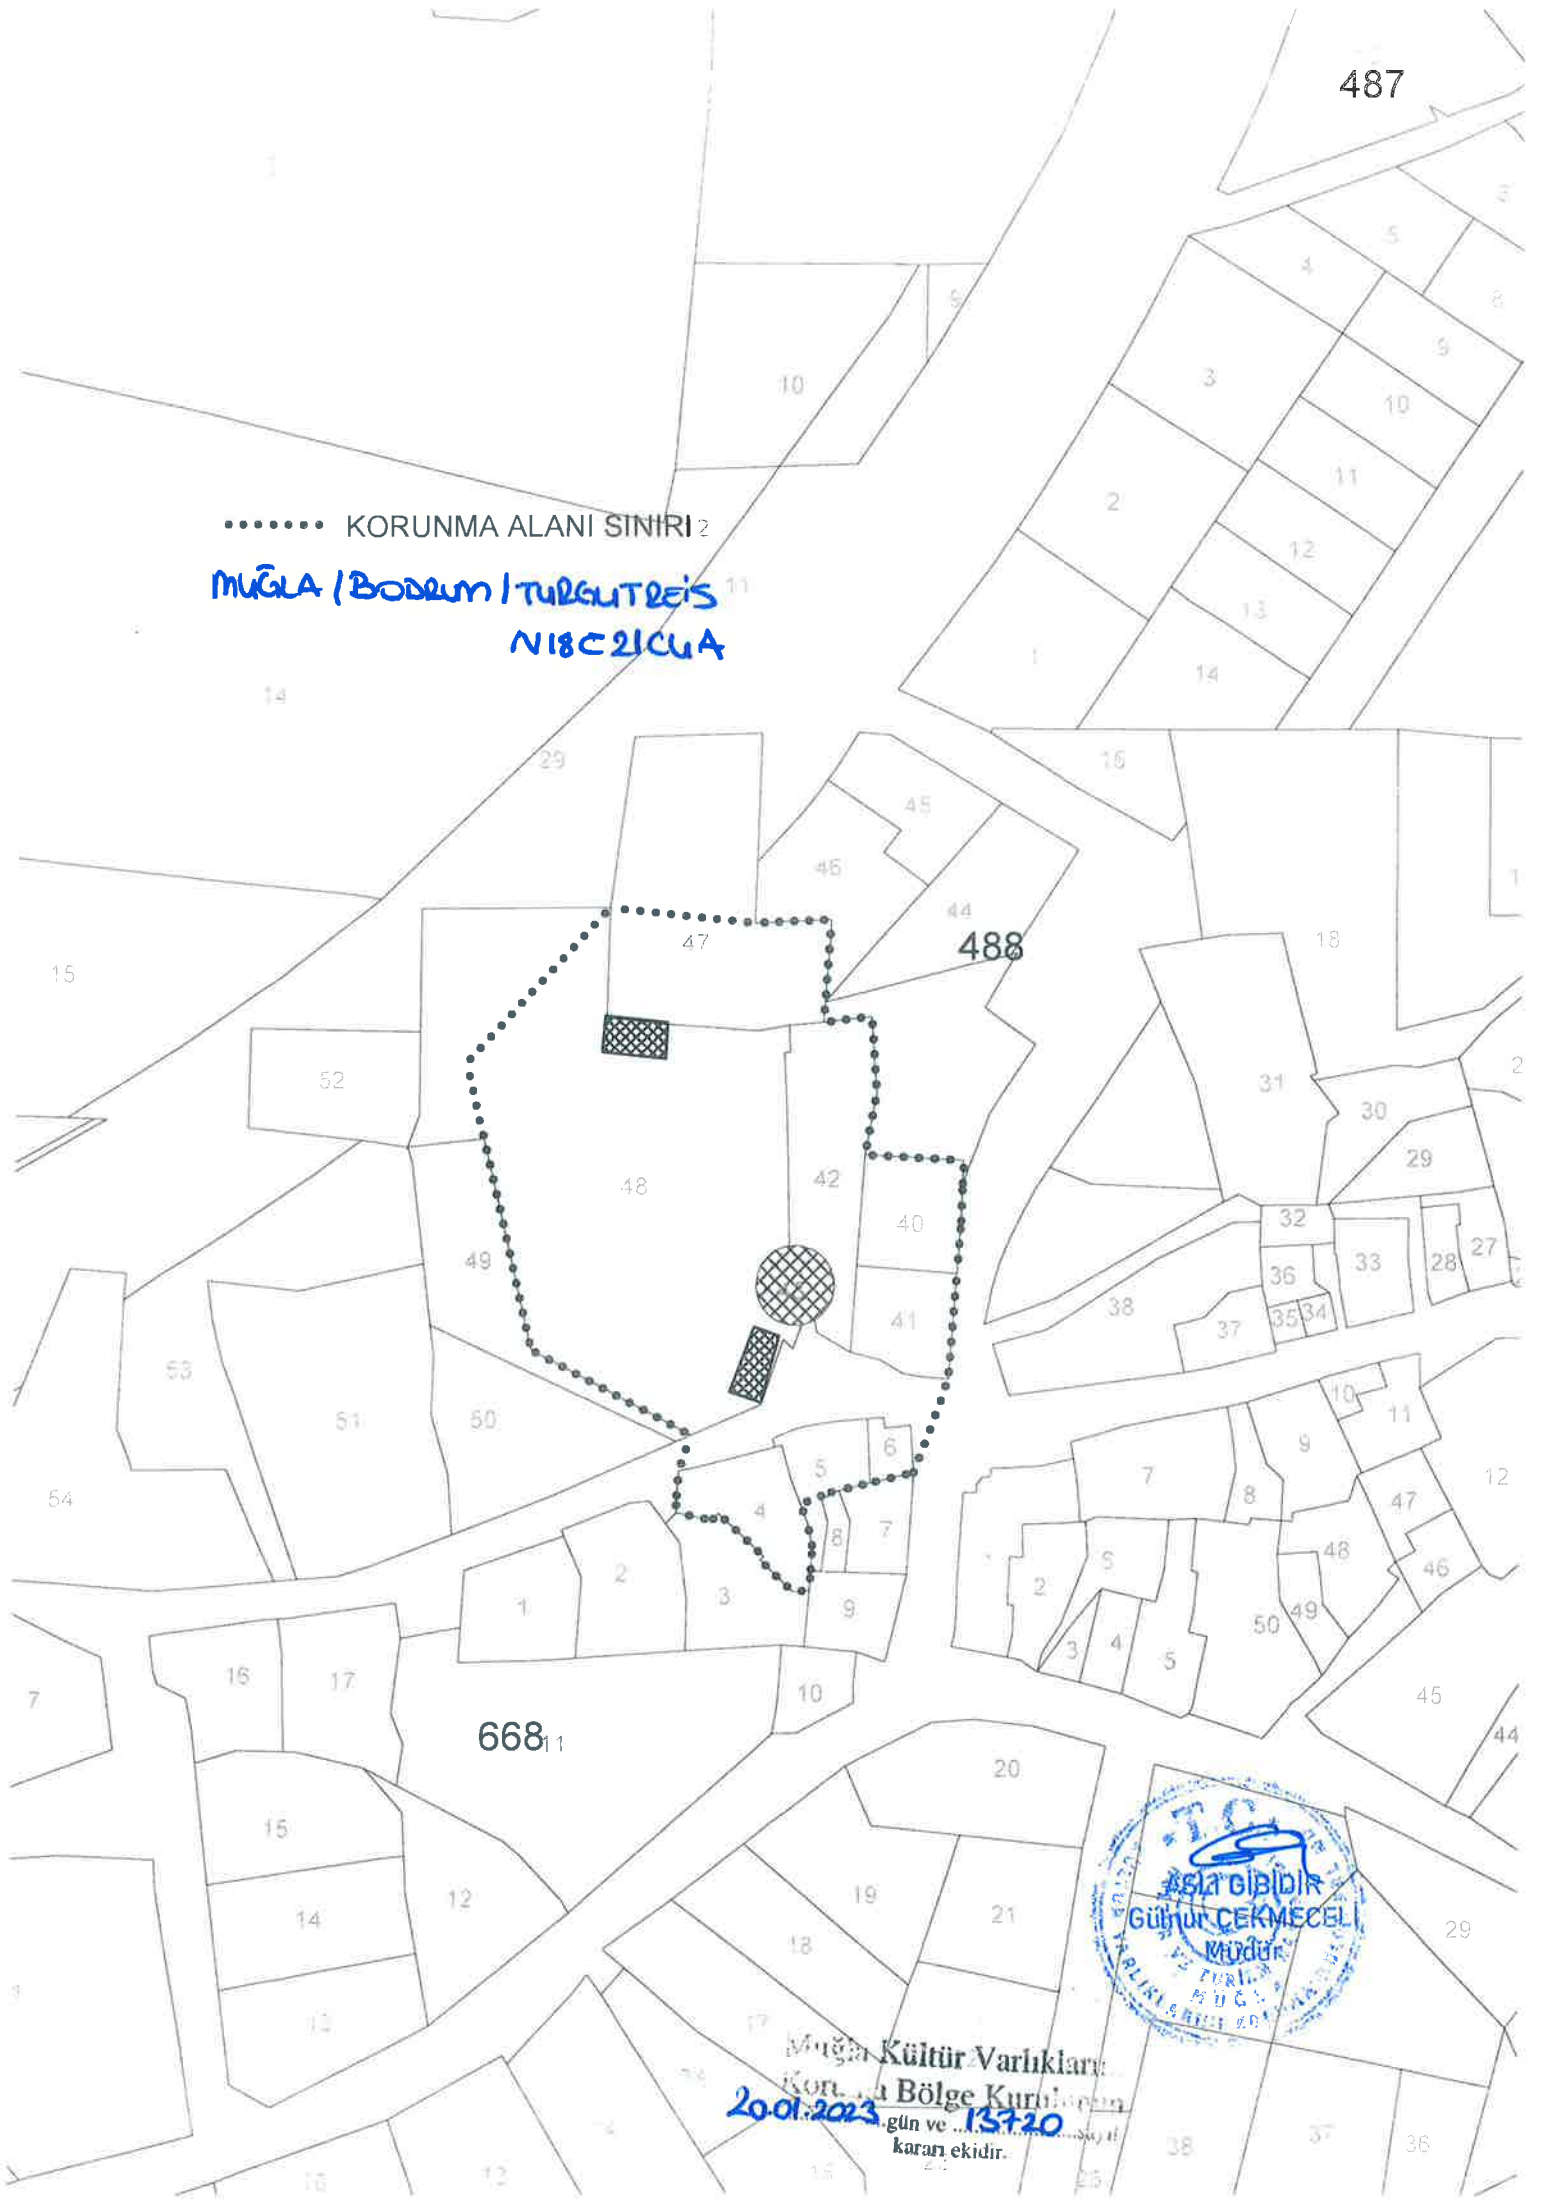

668₁₁

488



Muğla Kültür Varlıkları
Koruma Bölge Kuruluna
20.01.2023 gün ve 13720 sayılı
kararı ektir.

..... KORUNMA ALANI SINIRI

MUĞLA / BODRUM / TURGUTREİS
NİHC21D3A




Muğla Kültür Varlıklarını
Koruma Bölge Kurulunun
2001.2013 sayılı ve 13920 sayılı
kararı ekidir.



..... KORUNMA ALANI SINIRI

MUĞLA / BODRUM / PEKİMET
N18C21A2C

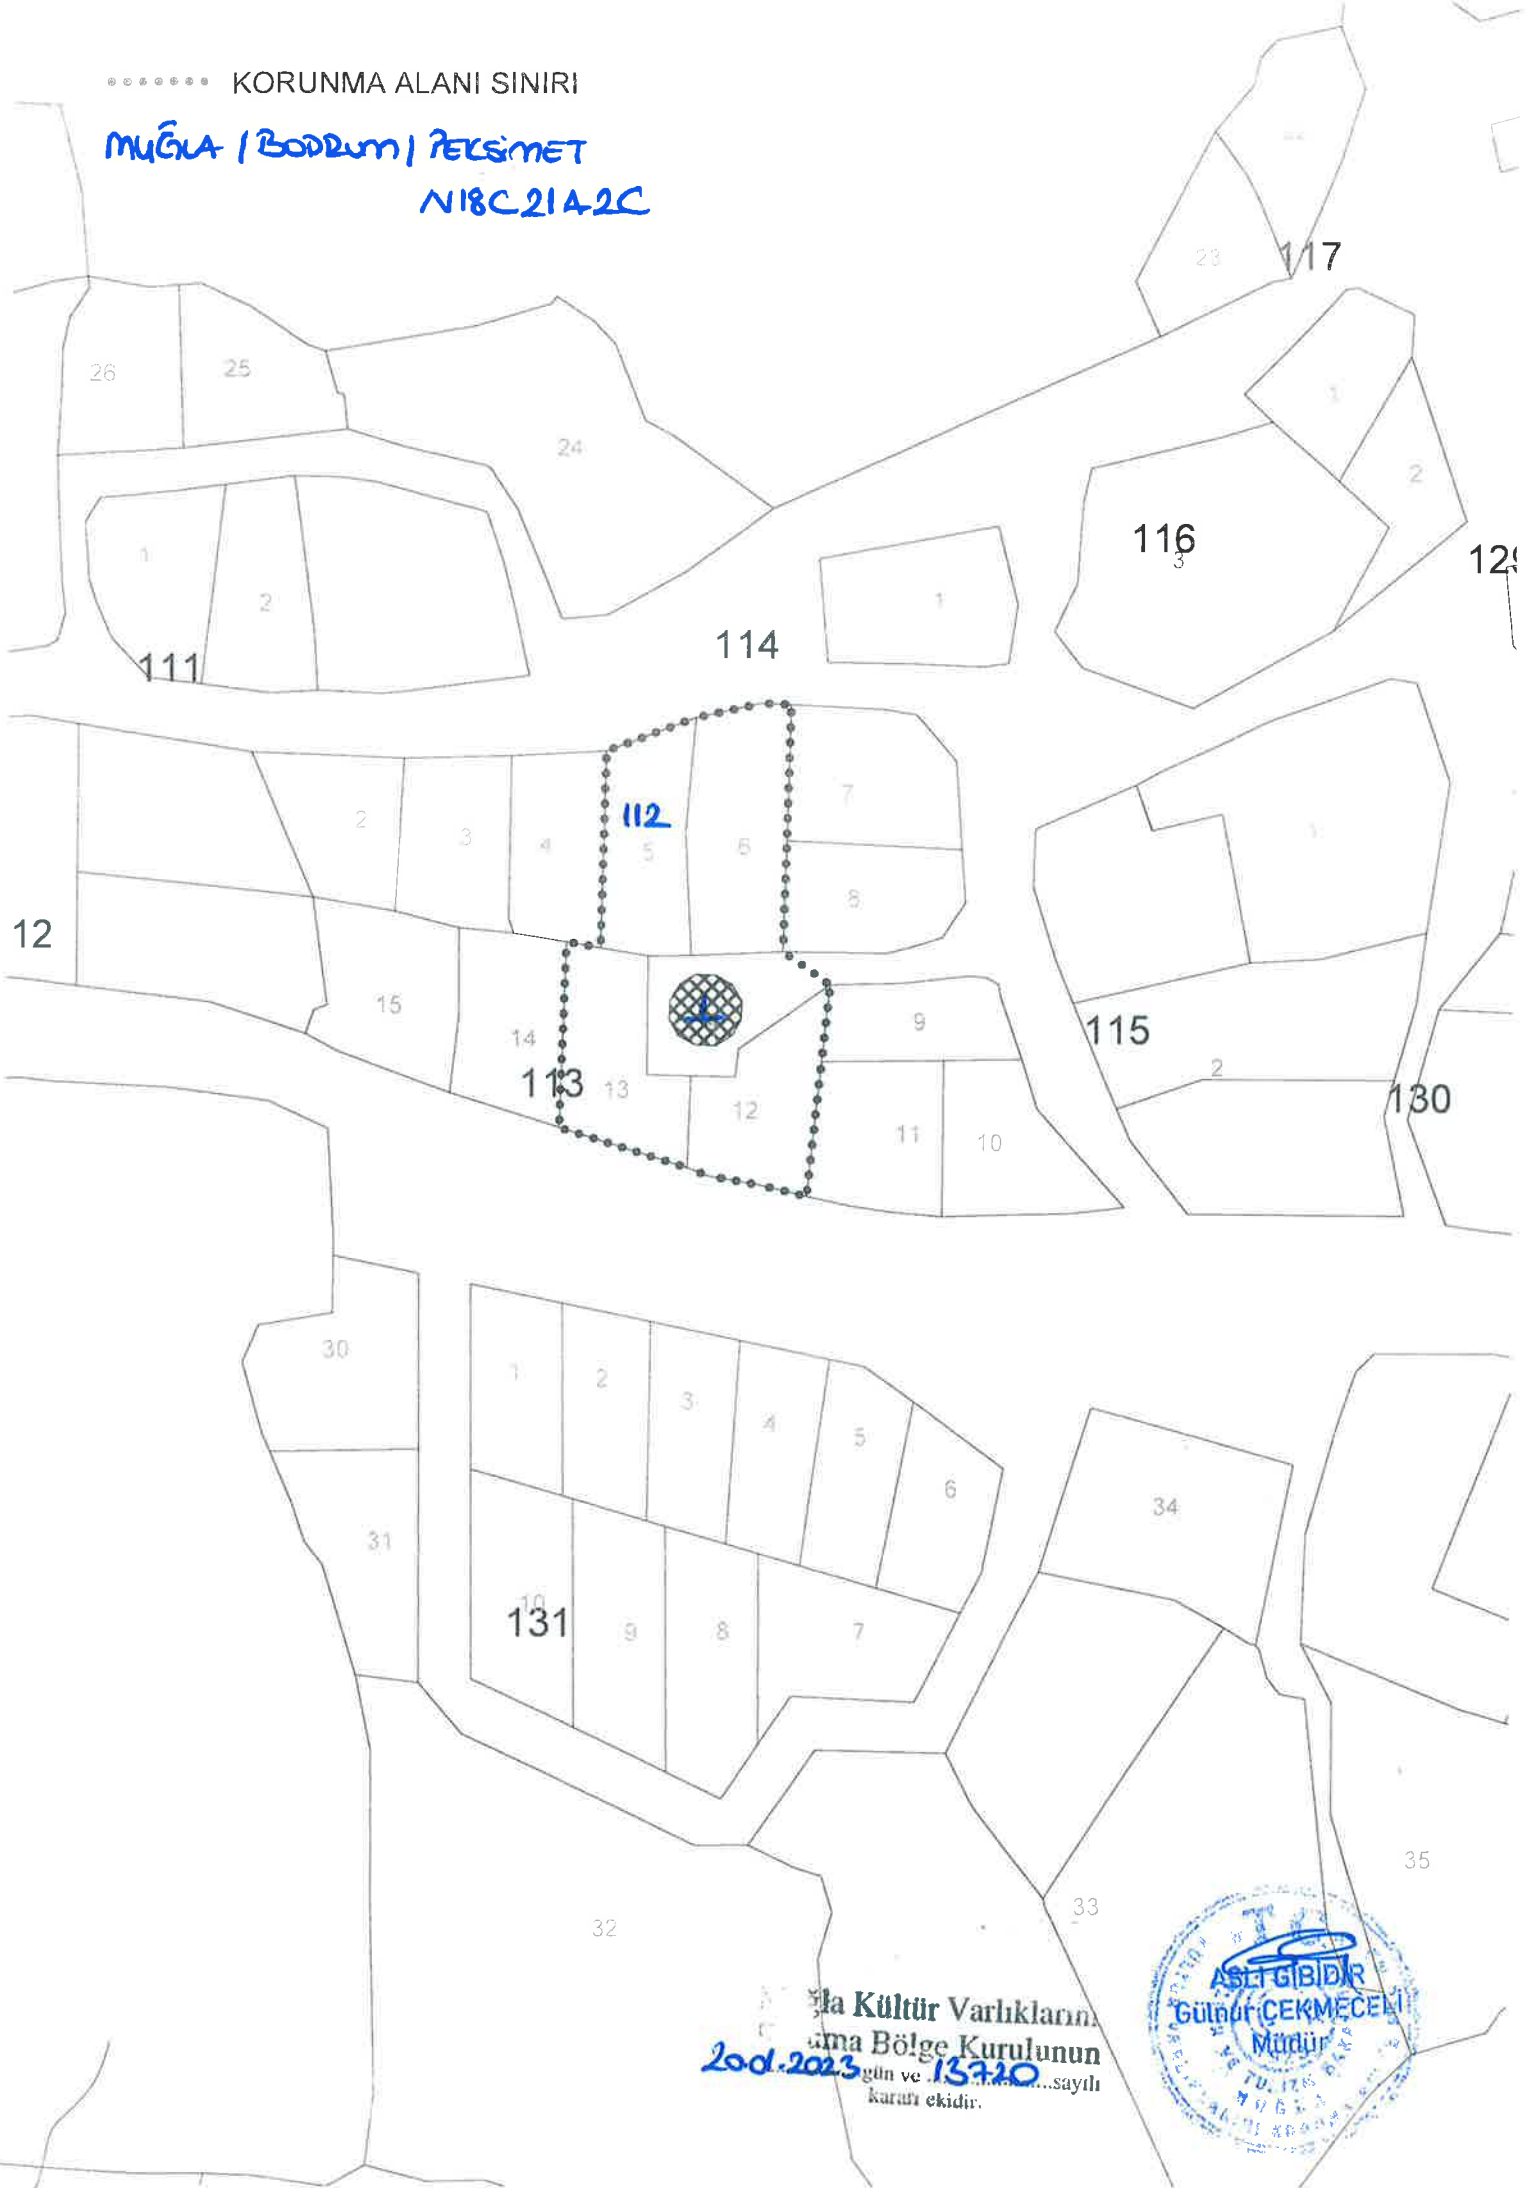

Muğla Kültür Varlıklarını
Koruma Bölge Kurulunun
20.04.2023 gün ve 13720 Sayılı
kararı ektir.



..... KORUNMA ALANI SINIRI

MUGLA / Bodrum / TURKUTREIS

N18C21CU2

445

446

Muğla Kültür Varlıklarını
Koruma Bölge Kurulunun
20.01.2023 tarih ve 13720 sayılı
kararı ile...

