

T.C.
KÜLTÜR VE TURİZM BAKANLIĞI
DİYARBAKIR KÜLTÜR VARLIKLARINI
KORUMA BÖLGE KURULU
KARAR

Toplantı Tarihi ve No. : 03.07.2025-465
Karar Tarihi ve No. : 03.07.2025- 11374
Dosya No : 23.05.23

Toplantı Yeri
DİYARBAKIR

Elâzığ ili, Maden ilçesi, Dutpınar Köyünde, tapulama harici alanda bulunan, herhangi bir sit alanında yer almayan, I. grup yapı olarak tescilli Dutpınar Köprüsünün korunma alanı sınırlarının belirlenmesine ilişkin; Diyarbakır Kültür ve Tabiat Varlıklarını Koruma Bölge Kurulu'nun 17.11.2009 gün ve 2632 sayılı tescil kararı, Diyarbakır Kültür Varlıklarını Koruma Bölge Kurulu'nun 22.02.2013 tarih ve 1201 sayılı tescil ve rölöve, restitüsyon ve restorasyon projelerinin uygunluk kararı, Diyarbakır Kültür Varlıklarını Koruma Bölge Kurulu Müdürlüğünün 17.06.2025 tarih ve 3507164 sayılı uzman raporu okundu. Ekleri (kroki) ve dosyasındaki bilgi, belgeler incelendi. Yapılan görüşmeler sonunda;

Elâzığ ili, Maden ilçesi, Dutpınar Köyünde, tapulama harici alanda bulunan, herhangi bir sit kalmayan, I. grup yapı olarak tescilli Dutpınar Köprüsünün korunma alanı sınırlarının 2863 sayılı Kanunun 8. Maddesi kapsamında, ekli koordinatlı krokide işaretlendiği şekilde belirlenmesinin uygun olduğuna, -13.03.2012 tarih ve 28232 sayılı Resmi Gazetede yayımlanarak yürürlüğe giren “Korunması Gerekli Taşınmaz Kültür Varlıklarının ve Sitlerin Tespit ve Tescili Hakkında Yönetmelik” gereğince; 109 ada 1 ve 167 ada 1 parselin tapu kütüklerinin beyanlar hanesine; “Bir kısmı, Korunması Gerekli Taşınmaz Kültür Varlığı Korunma Alanıdır” şerhlerinin, ifade edildiği şekilde konulmasına ve bu işlemlere ait bilgi-belgelerin Koruma Bölge Kurulu Müdürlüğüne iletilmesine,


-Dutpınar Köprüsü ve korunma alanı sınırlarının, tapulama harici alanda kaldığı ve tapulama harici alanda kültür varlığı şerhi yapılamadığından “Korunması Gerekli Taşınmaz Kültür Varlıklarının ve Sitlerin Tespit ve Tescili Hakkında Yönetmeliğinin” Tescil İşlemlerine ilişkin 8. maddesinin (d ve e) bentleri gereğince, bu alanda yeni bir sınırlandırma veya parsel ihdası yapıldığında Koruma Bölge Kurulu Müdürlüğüne bilgi verilmesine,

- Dutpınar Köprüsü ve korunma alanı sınırları içerisinde yapılacak olan her türlü fiziki ve inşai (ifraz, tevhit, imar uygulaması dâhil) uygulama öncesinde Koruma Bölge Kurulundan izin alınması gerektiğine karar verildi.

İli	ELAZIĞ
İlçesi	MADEN
Mahallesi	DUTPINAR
Alan	DUTPINAR KÖPRÜSÜ VE KORUNMA ALANI


Köprü Ada/Parsel : Kadastro Dışı Alan, 109/1, 167/1

Bir Kısmı Korunma Alanında Kalan Ada/Parsel : 109/1, 167/1

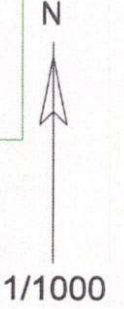

ITRF-3-39 KOOR.

Nokta No	Y	X
KA-1	554223.971	4253692.410
KA-2	554261.427	4253664.830
KA-3	554298.584	4253716.601
KA-4	554262.752	4253742.757
T-1	554252.287	4253696.397
T-2	554256.983	4253692.939
T-3	554270.767	4253712.145
T-4	554266.703	4253715.111

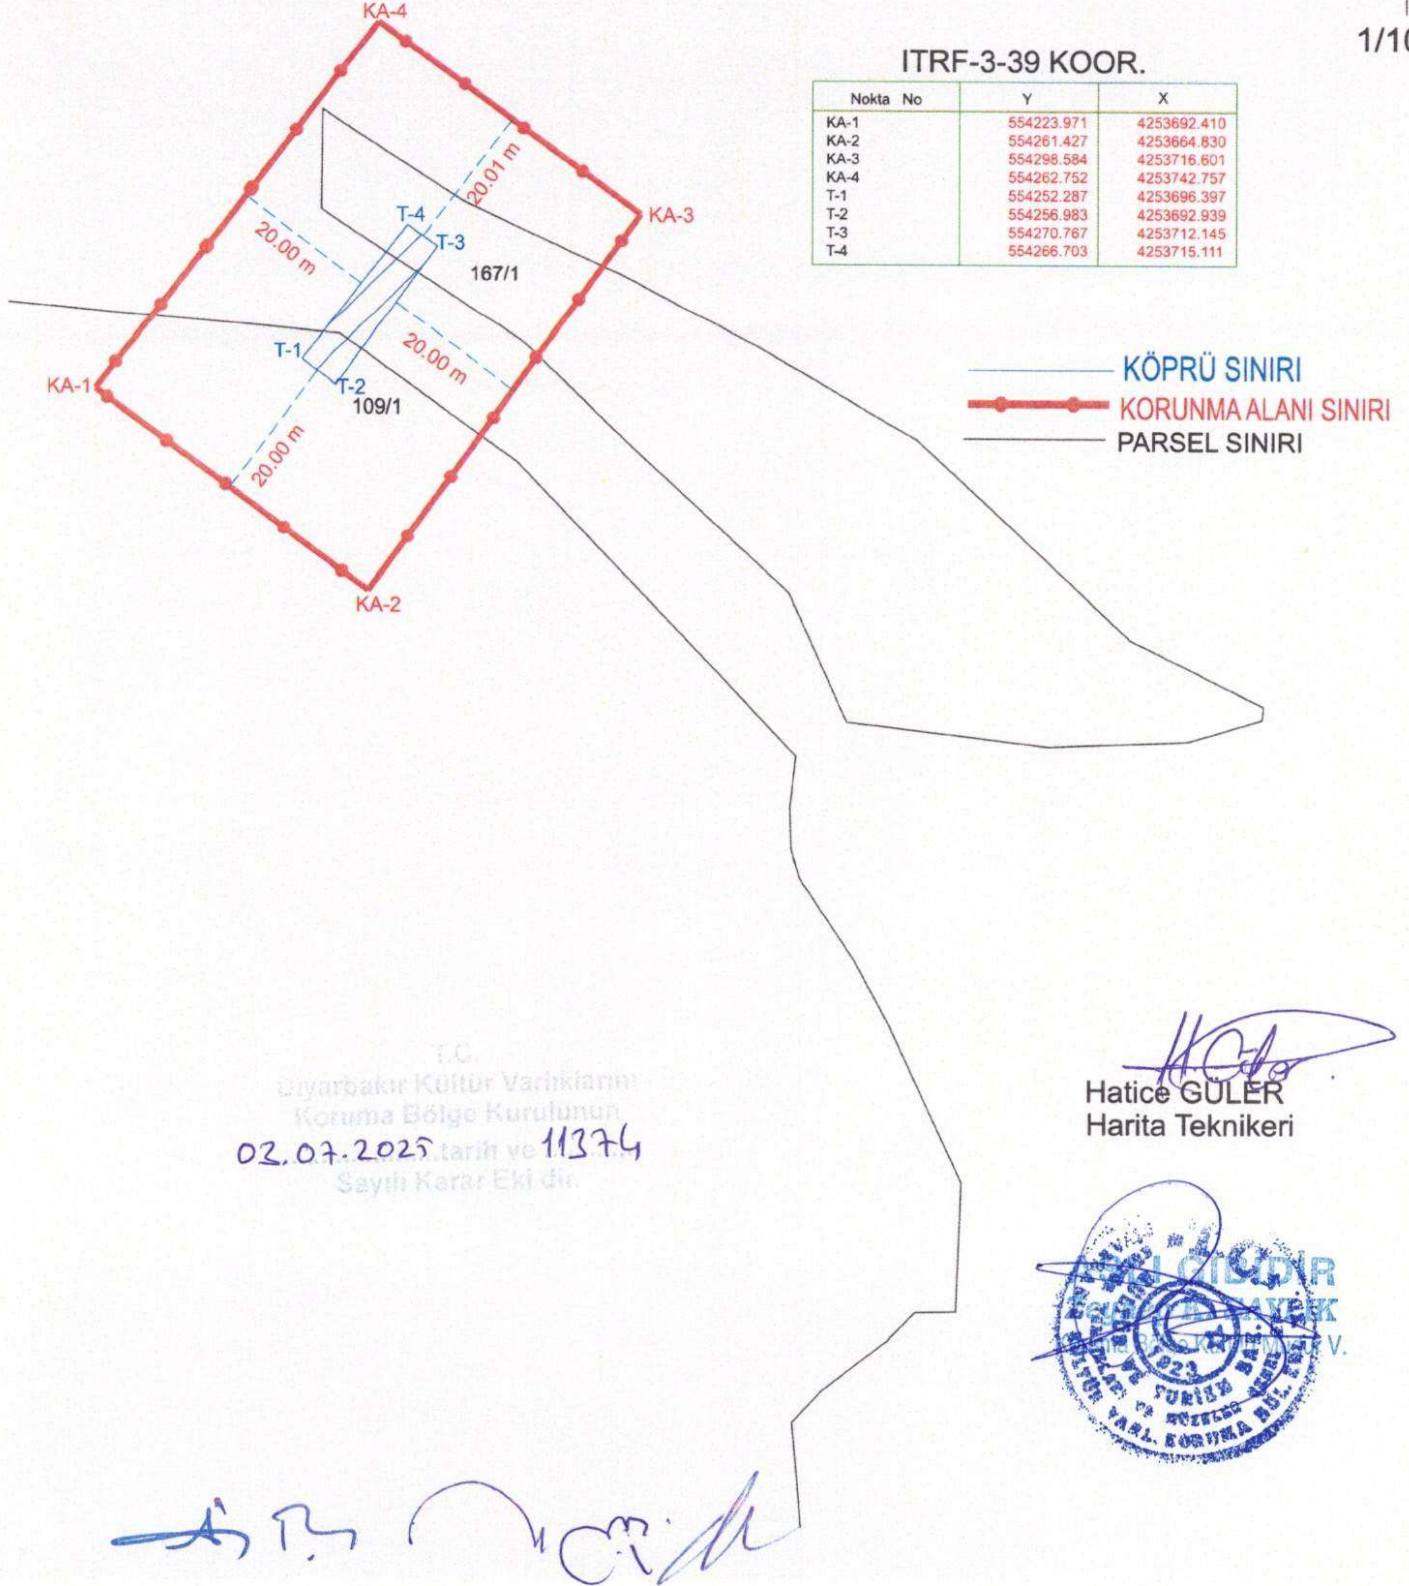

T.C.
Diyarbakır Kültür Varlıklarını
Koruma Bölge Kurulunun
02.07.2025 tarih ve 11374
Sayılı Karar Eki dir.

Hatice GÜLER
Harita Teknikeri

