

T.C.
KÜLTÜR VE TURİZM BAKANLIĞI
EDİRNE KÜLTÜR VARLIKLARINI
KORUMA BÖLGE KURULU
K A R A R

Toplantı Tarihi-No : 27.05.2025 - 479
Karar Tarihi ve No : 27.05.2025 - 10878

Toplantı Yeri
EDİRNE

Kırklareli İli, Merkez İlçesi, Kızılcıkdere Köyü, 219 ada 2 (eski 3153) parselde Kızılcıkdere Köyü Tüzel Kişiliği mülkiyetinde kayıtlı bulunan bahçeli kargir cami vasıflı tescilsiz taşınmazda Edirne Kültür Varlıklarını Koruma Bölge Kurulu Müdürlüğü'nün 14.02.2025 tarihli görevlendirmesi gereği tespiti yapılan Kızılcıkdere Köyü Caminin 2863 sayılı yasanın 6.maddesi ile ilgili Yönetmeliğin 4.maddesi kapsamında tesciline esas kurum görüşü talepli Edirne K.V.K.B.Kurulu Müdürlüğü'nün 21.03.2025 tarihli ve 6526439 sayılı yazısı, tescile esas Kırklareli Valiliği, Çevre, Şehircilik ve İklim Değişikliği İl Müdürlüğü'nün 09.05.2025 tarihli ve 12462564 sayılı yazısı, uzmanın 23.05.2025 tarihli ve 3459578 sayılı raporu okundu, dosyası incelendi, yapılan görüşmeler sonucunda;

Kırklareli İli, Merkez İlçesi, Kızılcıkdere Köyü, 219 ada 2 (eski 3153) parselde Kızılcıkdere Köyü Tüzel Kişiliği mülkiyetinde kayıtlı bulunan bahçeli kargir cami vasıflı taşınmazda tespiti yapılan Kızılcıkdere Köyü Caminin; 2863 sayılı yasanın 6.ve 7.maddeleri ile ilgili yönetmeliğin 4.maddesi kapsamına giren özellikler taşıması nedeniyle Korunması gerekli taşınmaz kültür varlığı olarak tescil edilmesine, 2863 sayılı yasanın 18.maddesi, ilgili yönetmeliğin 7.maddesi ile Koruma Yüksek Kurulunun 05.11.1999 tarihli ve 660 sayılı İlke Kararı doğrultusunda 1.grup yapı olarak koruma grubunun belirlenmesi, tescil fişinin uygun olduğuna, 2863 sayılı yasanın 8.maddesine istinaden ekli 1/1000 ölçekli haritasında belirlenen koordinatlı sınırları itibariyle Korunma Alanı sınırlarının uygun olduğuna karar verildi.


ASLI GİBİDİR

AVRUPA KONSEYİ		KÜLTÜREL VARLIKLARI KORUMA ENVANTERİ K.V.K.E				ANIT		ENVANTER NO :											
TÜRKİYE								HARİTA NO:											
İLİ: Kırklareli		İLÇESİ: Merkez		MAHALLE KÖY: Kızılıckdere VEYA MEVKİ:				ANITSAL 1											
SOKAK VE KAPI NO:				KADASTRO: PAFTA: ADA: 219 PARSEL: 2 (eski 3153)		KORUMA DERECE:		ÇEVRESEL 0											
ADI: Kızılıckdere Camii		YAPTIRAN:		YAPIM TARİHİ: 1885		YAPI TÜRÜ: Camii		AYKIRI 0											
		YAPAN:		KITABE:		MİMARİ ÇAĞI: Geç Osmanlı		VAKFIYE:											
GENEL TANIMI: Köyünün güneybatısında yer almakta olup, ters T planlı, taş duvar örgüsü üzeri sıvalı ve boyalı, kırma çatılı ve Marsilya tipi kiremit örtülüdür. Cami beraatına göre 1885 yılında yapılmıştır. Caminin giriş- son cemaat mahalli harim mekanından daha geniş tutulmuş olup, son cemaat mahalli üzeri mahfil katına sahiptir. Yapının kuzeybatı son cemaat mahalli ile harim köşesinde tek şerefeli minaresi bulunur.																			
KORUMA DURUMU	X	A	İYİ	TAŞIYICI	X	A	DIŞ YAPI	A	ÜST YAPI	X	A	İÇ YAPI	A	SÜSLEME ELEMENLARI	A	RUTUBET	A	YOK	
		B	ORTA			B		X	B			B		X	B		X	B	İZİ VAR
		C	FENA			C			C			C			C		C		ÖNEMLİ
										FOTOĞRAF:									
																			
GÖZLEMLER: Cami arsasının bir kısmı özgün kalmış yığma moloz taş örgülü bahçe duvarları da gözlenmiştir. Dış kapıları, minber, mihrap kaplamaları ile vaaz kürsüsü muhdestir.																			
BUGÜNKÜ SAHİBİ: Köy Tüzel Kişiliği																			
BAKIMDAN SORUMLU OLMASI GEREKEN KURULUŞ: Mük Sahibi																			
YAPILAN ONARIMLAR: Çatısı yenilenmiştir.																			
AYRINTILI TANIM : Köyünün güneybatısında yer almakta olup, ters T planlı, taş duvar örgüsü üzeri sıvalı ve boyalı, kırma çatılı ve Marsilya tipi kiremit örtülüdür. Cami beraatına göre 1885 yılında yapılmıştır. Caminin giriş- son cemaat mahalli harim mekanından daha geniş tutulmuş olup, son cemaat mahalli üzeri mahfil katına sahiptir. Cami arsasının bir kısmı özgün kalmış yığma moloz taş örgülü bahçe duvarları da gözlenmiştir. Yapının kuzeybatı ön, kuzeydoğu yan cephesinden düzgün kesme taş lentolu kapılara sahiptir. Yapının köşeleri ile çatı altı saçığı silmelidir. Pencere düzeni simetrik olup, dikdörtgen formulu ve yassı kemerlidir. Yapının kuzeybatı son cemaat mahalli ile harim köşesinde tek şerefeli minaresi bulunur. Yapının hariç iç kapısı korunarak önüne yeni kapı takılmıştır. Dış kapıları, minber, mihrap kaplamaları ile vaaz kürsüsü muhdestir. Caminin mihrabı dışa taşkın olup, yapı onarım geçirmiştir. Cami plan tipi, malzeme yapısı, cephe düzeni ile Geç Osmanlı dönemi mimari özellikleri göstermektedir.										FOTOĞRAF ÇEKİM TARİHİ: 14.02.2025									
										TEKNİK BİLGİLER:		ELEKTRİK: Var		ISITMA: Klima		KANALİZASYON: Var			
										ÖZGÜN KULLANIM: Camii									
										BUGÜNKÜ KULLANIM: Camii									
										ÖNERİLEN KULLANIM: Camii									
T.C. KÜLTÜR VE TURİZM BAKANLIĞI EDİRNE KÜLTÜR VARLIKLARINI KORUMA BÖLGE KURULU										HAZIRLAYANLAR: Birol HASANBAT Uzman (Sanat Tarihçisi) Nesim Berat KESKİN Harita Mühendisi Kasım Can ERDAL Şehir Plancısı									
ANALİTİK BİLGİLER:										EKLER:									
KAT ADEDİ		MALZEME:		YAPIM TEKNİĞİ:		RAPOR		FOTOĞRAF		KONTROL EDEN : Yusuf SAMİ OĞLU Müdür		KURUL ONAYI NO:							
		Taş		Kargir															
YAYIN DİZİNİ :										RÖLÖVE PROJESİ									
										RESTORASYON PROJESİ									
										HARİTA									
										KROKİ									
										KITABE									
										VAKFIYE									
KOORDİNATLAR :										REVİZYON : KURUL KARARLARI:									

KIRKLARELİ İLİ MERKEZ İLÇESİ KIZILCIKDERE KÖYÜ

ADI:

219 ADA 2 PARSEL 1. GRUP KORUNMASI GEREKLİ TAŞINMAZ KÜLTÜR VARLIĞI CAMİİ ve KORUNMA ALANI

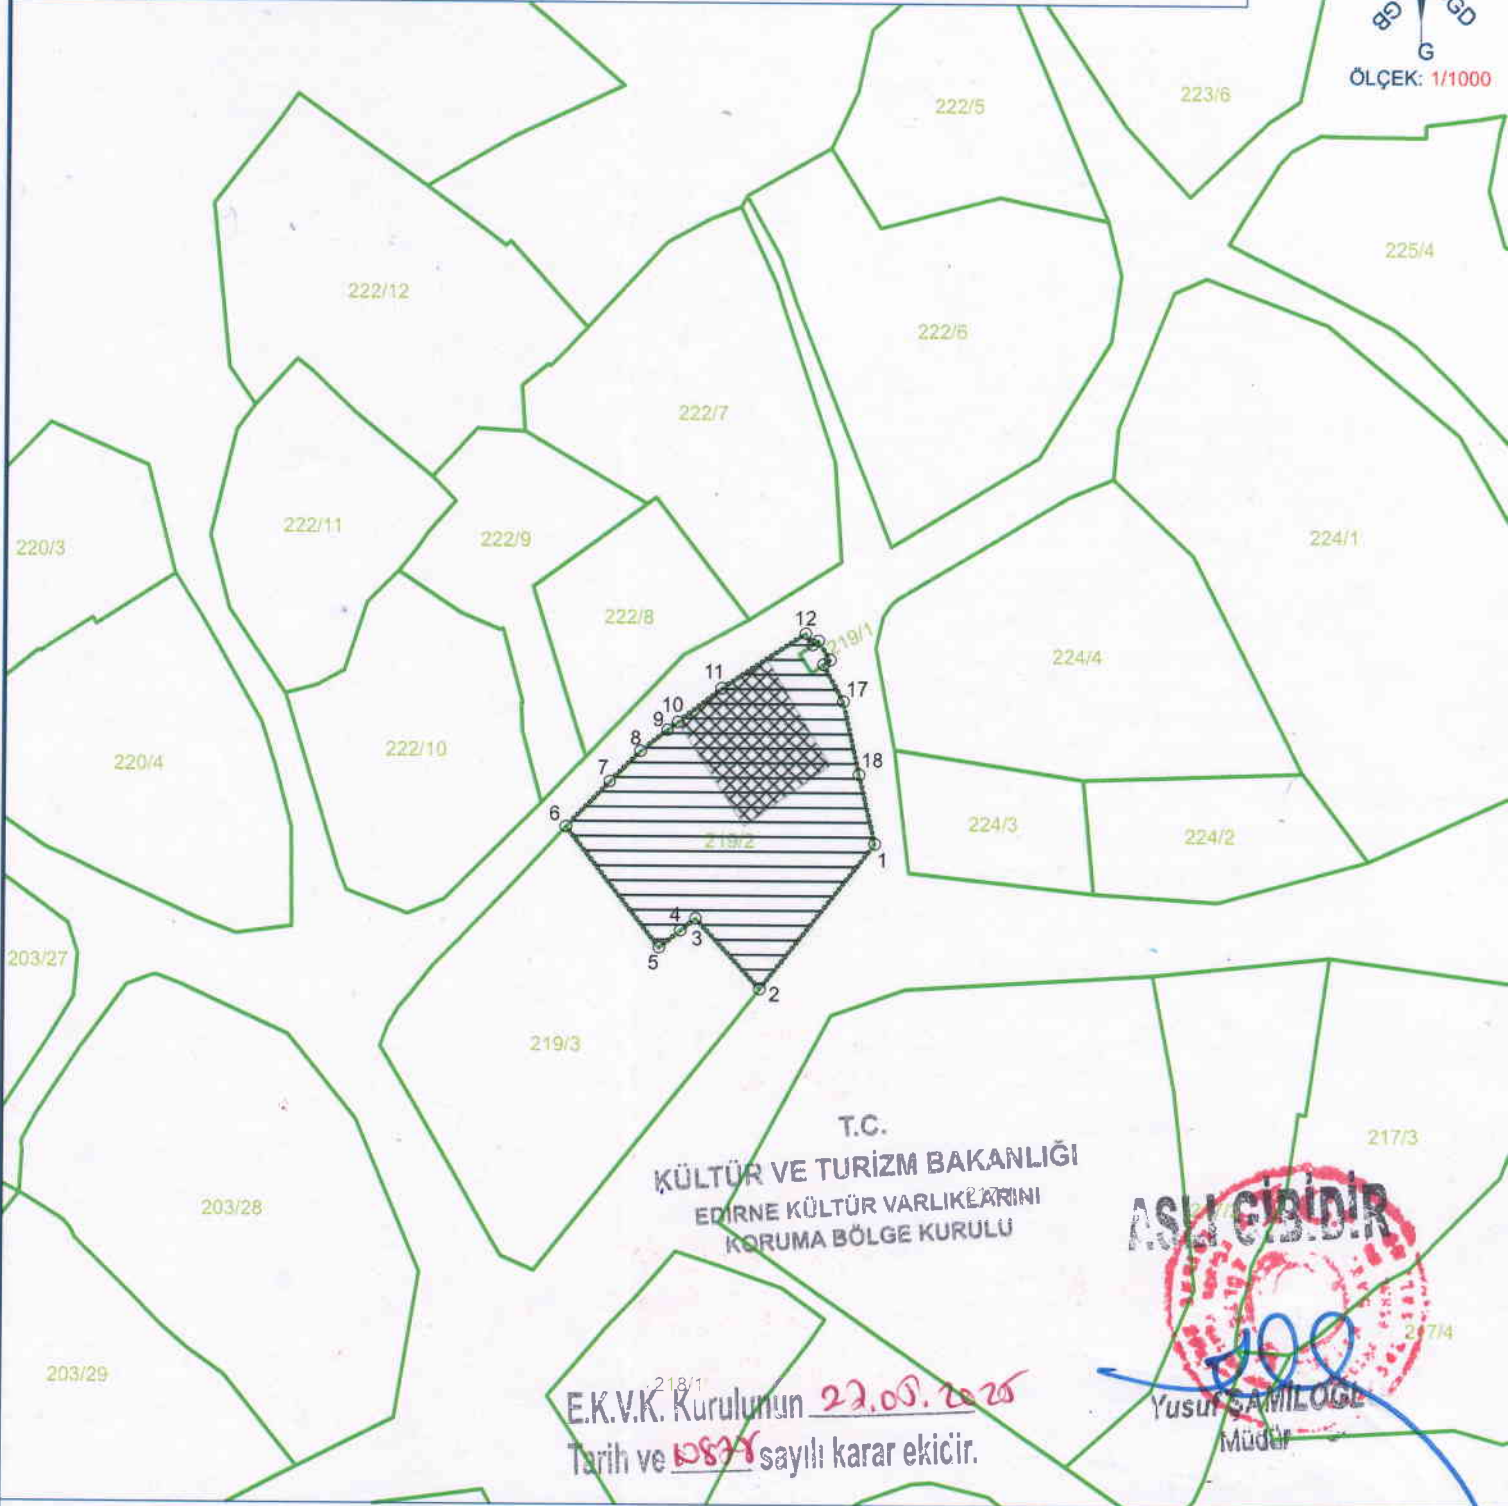

E.K.V.K. Kurulunun 22.08.2025
Tarih ve 10874 sayılı karar ekidir.

ASLI GİBİDİR
Yusuf SAMİLOĞLU
Müdür

KOORDİNE ÖZET - UTM ITRF96 3°

KORUNMA ALANI KOORDİNATLARI

Nokta No	Y	X
1	525892.619	4617412.197
2	525876.845	4617392.158
3	525867.929	4617401.815
4	525865.838	4617400.142
5	525862.924	4617397.811
6	525849.940	4617414.372
7	525855.964	4617420.636
8	525860.170	4617424.836
9	525863.878	4617427.758
10	525865.291	4617428.849
11	525871.277	4617433.523
12	525882.871	4617441.133
13	525883.821	4617439.579
14	525884.641	4617440.133
15	525886.249	4617437.500
16	525885.325	4617436.877
17	525888.131	4617431.798
18	525890.363	4617421.748

GÖSTERİM

- TESCİLLİ YAPI
- TESCİLLİ PARSEL
- KADASTRAL HAT
- KORUNMA ALANI SINIRI

EK BİLGİ

* Kırklareli İli Merkez İlçesi Kızılciğdere Köyü 219 ada 1 ve 2 parselin tamamı Korunma Alanında Kalmaktadır.