

T.C.
KÜLTÜR VE TURİZM BAKANLIĞI
EDİRNE KÜLTÜR VARLIKLARINI
KORUMA BÖLGE KURULU
K A R A R

Toplantı Tarihi ve No : 27.05.2025- 479
Karar Tarihi ve No : 27.05.2025- 10864

Toplantı Yeri
EDİRNE

Kırklareli İli, Merkez İlçesi, Üsküp Beldesi, Mehmetçavuş Mahallesi, Kemalpaşa Mahallesi, Gündoğdu Mahallesi, Cevatpaşa Mahallesinde yer alan, Kurulumuzun muhtelif tarihlerde alınan kararları kapsamında 2.grup korunması gerekli taşınmaz kültür varlığı olarak tescilli 11 adet taşınmaz ile 1.grup korunması gerekli taşınmaz kültür varlığı olarak tescilli İlkokul Binası ve Kilise Kalıntısının koruma alanları Kurulumuzun 20.07.2020 tarih ve 6916 sayılı kararı ile belirlenmiş olup, koruma alanı içerisinde kalan parsellerin 3402 sayılı Kanun'un 22. maddesinin 2. fıkrasının (a) fıkrası gereği kadastro yenilemesi yapılması nedeni ile ada ve parsel bilgilerinin değiştiği tespit edildiğinden, söz konusu tescilli taşınmazların koruma alanının revize edilmesine ilişkin hazırlanan evraklar ile uzmanın 23.05.2025 tarihli ve E.3458871 sayılı raporu okundu, dosyası incelendi, yapılan görüşmeler sonucunda;

Kırklareli İli, Merkez İlçesi, Üsküp Beldesi, Mehmetçavuş Mahallesi, Kemalpaşa Mahallesi, Gündoğdu Mahallesi, Cevatpaşa Mahallesinde yer alan, Kurulumuzun muhtelif tarihlerde alınan kararları kapsamında 2.grup korunması gerekli taşınmaz kültür varlığı olarak tescilli 11 adet taşınmaz ile 1.grup korunması gerekli taşınmaz kültür varlığı olarak tescilli İlkokul Binası ve Kilise Kalıntısına ait 2863 sayılı Kanunun 8.maddesi kapsamında hazırlanan; 1/1000, 1/2000 ve 1/2500 ölçekli kadastral-imar haritasında belirlenen koruma alanı sınırlarının ve haritalarının revize edilmesinin uygun olduğuna,

İlgili Tapu Müdürlüğünce, koruma alanında kalan parsellerin tapu kütüğü beyanlar hanesine “koruma alanında kalmaktadır” şerhinin işlenmesine,



Koruma Alanında kalan taşınmazlarda yapılacak her türlü inşai ve fiziki uygulama öncesi Kurulumuzdan izin alınmasına karar verildi.

ASLI GİBİDİR

KIRKLARELİ İLİ MERKEZ İLÇESİ ÜSKÜP BELDESİ

ADI:

TESCİLLİ YAPILAR KORUNMA ALANLARI - KORUNMA ALANI 1

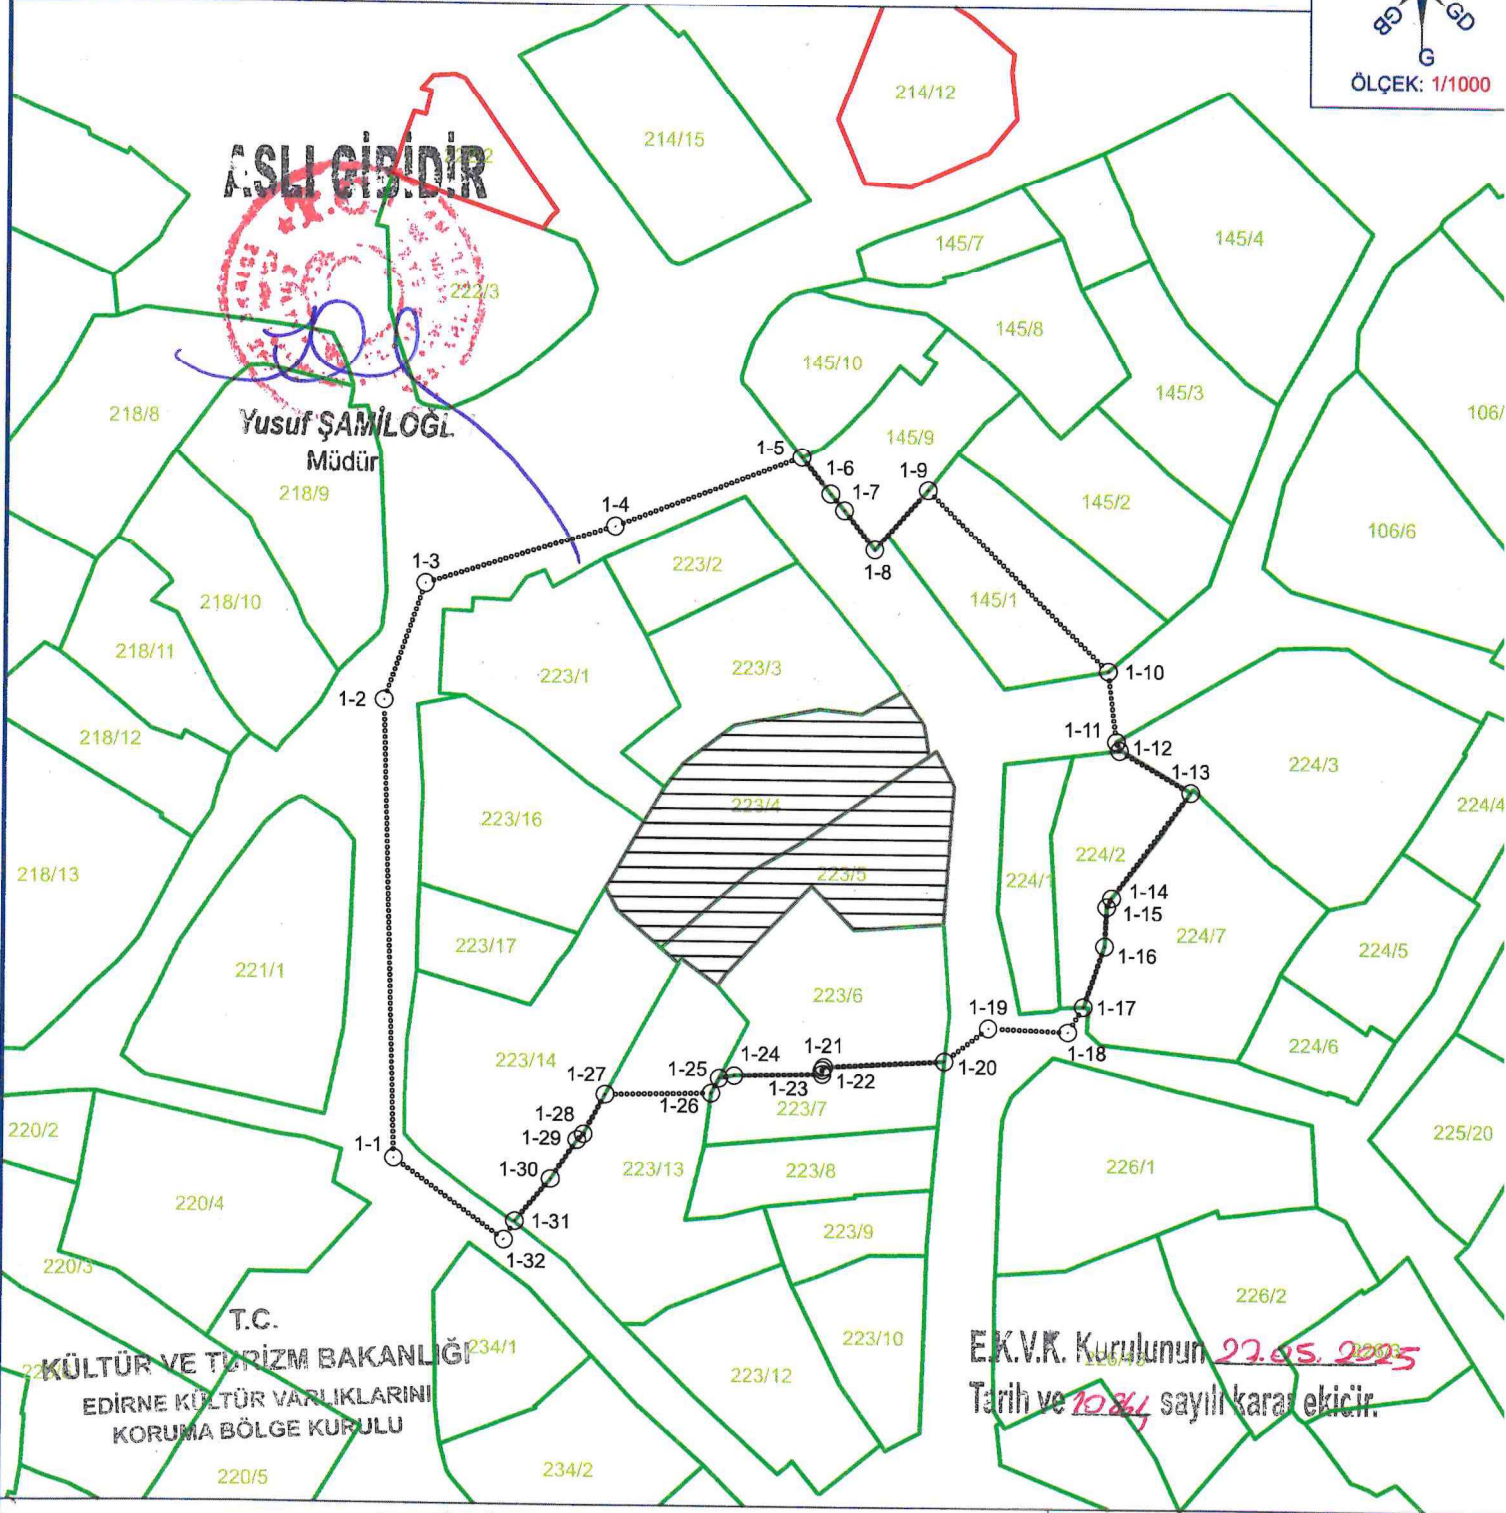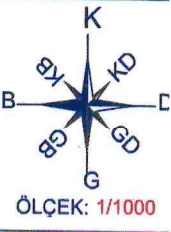

KOORDİNE ÖZET - UTM ITRF96 3°

GÖSTERİM

Nokta No	Y	X	Nokta No	Y	X
1-1	533172.846	4622775.542	1-2	533170.861	4622838.703
1-3	533176.455	4622854.764	1-4	533202.531	4622862.974
1-5	533228.269	4622872.675	1-6	533232.280	4622867.694
1-7	533234.208	4622865.425	1-8	533236.487	4622860.006
1-9	533245.890	4622868.301	1-10	533271.203	4622843.614
1-11	533272.377	4622833.960	1-12	533272.834	4622832.741
1-13	533282.766	4622827.048	1-14	533271.868	4622812.414
1-15	533271.217	4622811.152	1-16	533270.950	4622805.740
1-17	533268.082	4622797.337	1-18	533265.963	4622793.824
1-19	533254.810	4622794.263	1-20	533248.728	4622789.662
1-21	533232.006	4622788.741	1-22	533231.782	4622788.313
1-23	533231.807	4622787.737	1-24	533219.694	4622787.458
1-25	533217.619	4622787.079	1-26	533216.521	4622784.971
1-27	533201.888	4622784.668	1-28	533198.947	4622779.180
1-29	533198.090	4622778.404	1-30	533194.520	4622772.945
1-31	533189.639	4622767.056	1-32	533188.161	4622764.501

Kadastral Hat

MEVCUT KORUNMA ALANI SINIRI



TESCİLLİ PARSEL

EK BİLGİ

KIRKLARELİ İLİ MERKEZ İLÇESİ ÜSKÜP BELDESİ

ADI:

TESCİLLİ YAPILAR KORUNMA ALANLARI - KORUNMA ALANI 2-3

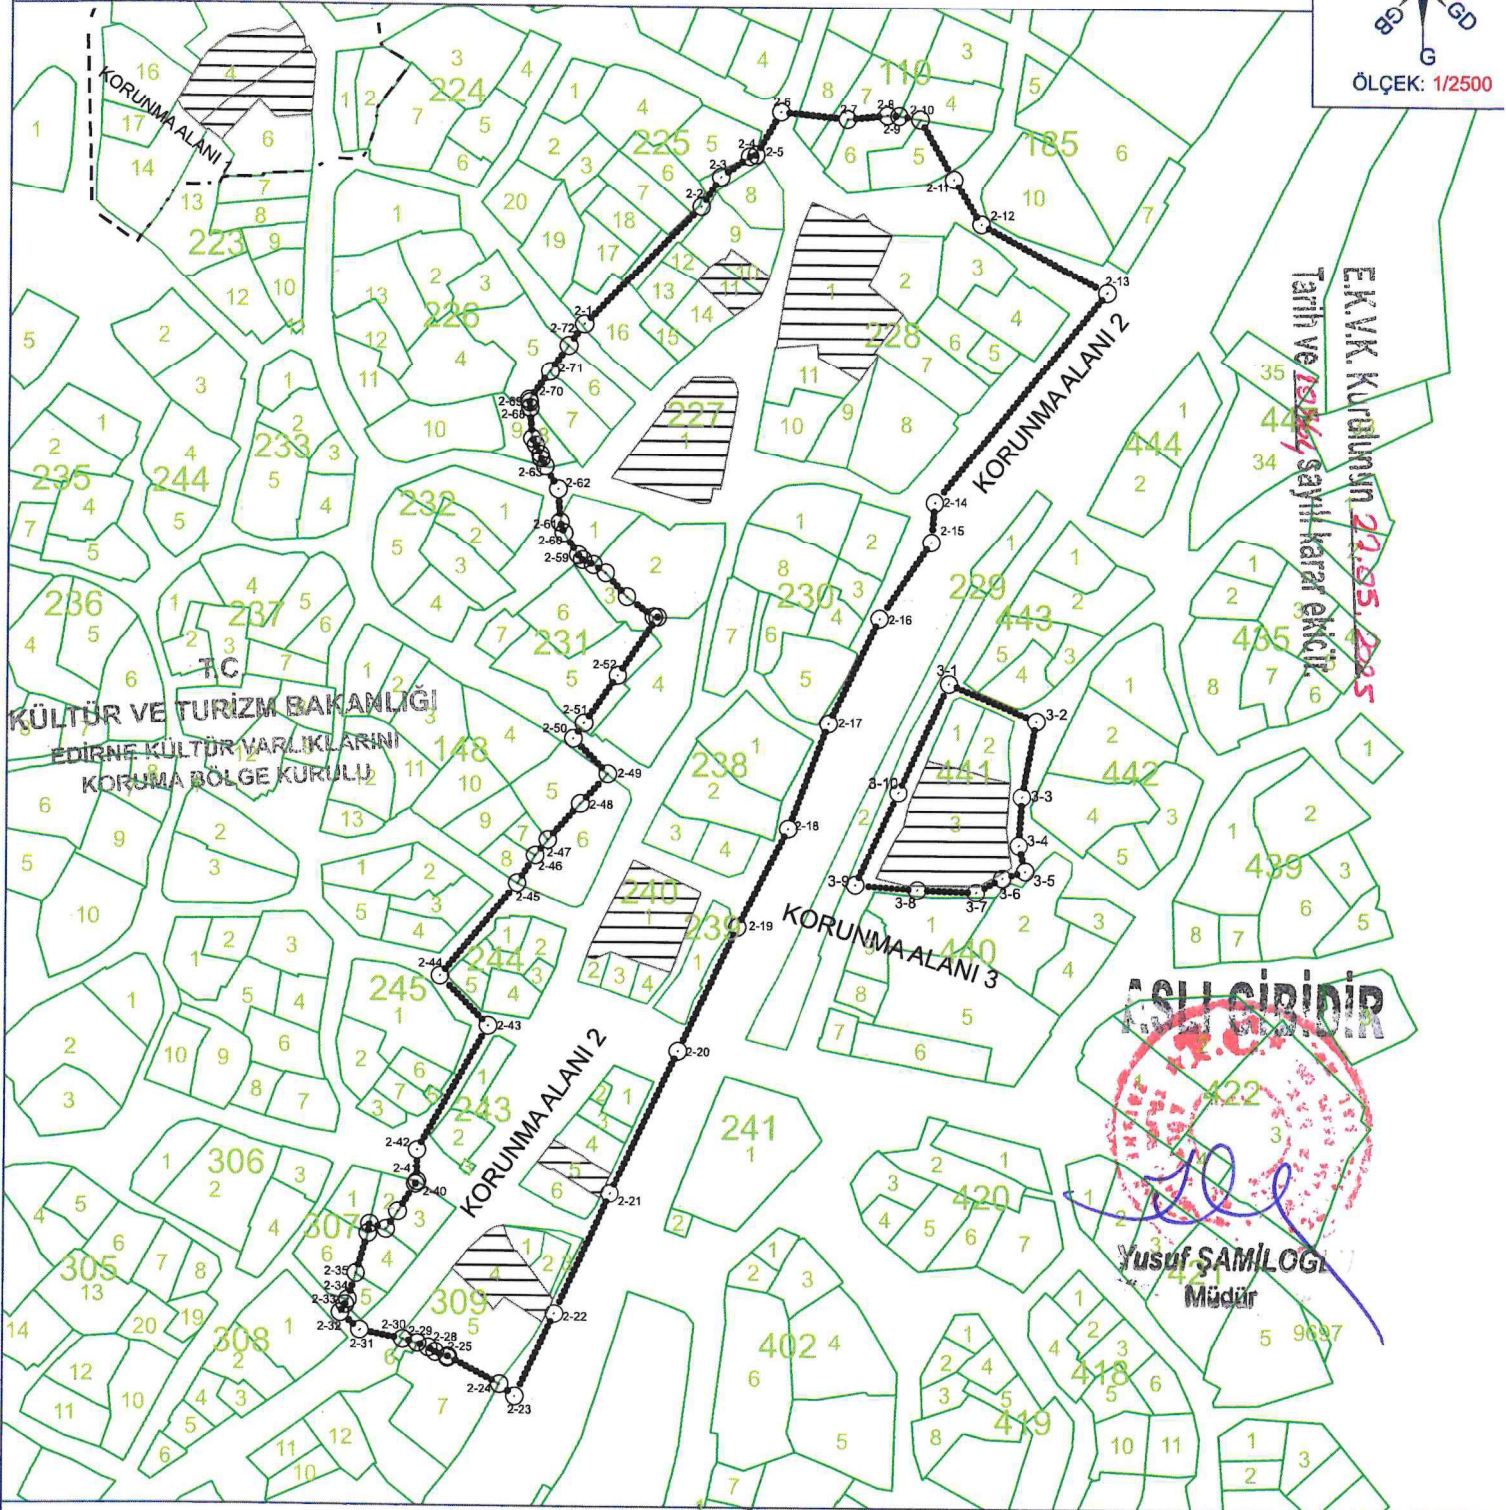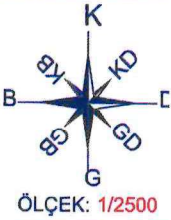

KOORDİNE ÖZET - UTM ITRF96 3°

GÖSTERİM

Nokia No	Y	X	Nokia No	Y	X	Nokia No	Y	X
2-1	533443.405	4622738.206	2-2	533383.581	4622778.782	2-3	533390.341	4622789.190
2-4	533400.382	4622798.235	2-5	533402.632	4622798.814	2-6	533411.045	4622811.362
2-7	533433.090	4622800.115	2-8	533417.880	4622810.165	2-9	533452.120	4622810.295
2-10	533459.530	4622809.165	2-11	533471.488	4622788.888	2-12	533481.110	4622770.470
2-13	533524.911	4622760.101	2-14	533465.355	4622677.388	2-15	533484.244	4622663.762
2-16	533462.210	4622837.513	2-17	533477.464	4622601.144	2-18	533454.459	4622564.720
2-19	533387.720	4622530.787	2-20	533377.464	4622488.025	2-21	533354.459	4622598.610
2-22	533335.741	4622397.221	2-23	533322.324	4622368.655	2-24	533317.045	4622372.830
2-25	533289.244	4622302.010	2-26	533298.096	4622381.061	2-27	533294.644	4622383.562
2-28	533280.456	4622305.017	2-29	533286.538	4622385.593	2-30	533283.581	4622387.977
2-31	533268.783	4622290.850	2-32	533262.013	4622386.760	2-33	533263.639	4622398.610
2-34	533264.545	4622401.287	2-35	533267.240	4622410.307	2-36	533271.312	4622424.200
2-37	533271.803	4622427.410	2-38	533277.459	4622425.671	2-39	533281.505	4622431.775
2-40	533287.497	4622441.303	2-41	533288.029	4622442.142	2-42	533287.071	4622453.061
2-43	533312.047	4622486.175	2-44	533296.287	4622513.220	2-45	533321.662	4622545.390
2-46	533327.852	4622504.995	2-47	533322.144	4622560.319	2-48	533343.174	4622572.943
2-49	533352.489	4622583.227	2-50	533340.642	4622595.356	2-51	533368.000	4622637.474
2-52	533355.731	4622617.270	2-53	533380.345	4622637.453	2-54	533346.947	4622655.191
2-55	533358.703	4622644.256	2-56	533351.273	4622652.367	2-57	533336.961	4622666.170
2-58	533343.519	4622656.070	2-59	533341.871	4622656.430	2-60	533330.436	4622688.802
2-61	533335.687	4622669.845	2-62	533334.912	4622681.132	2-63	533337.120	4622696.351
2-64	533328.997	4622691.436	2-65	533329.682	4622693.074	2-66	533324.954	4622710.984
2-67	533325.853	4622698.580	2-68	533324.954	4622721.675	2-69	533338.179	4622730.760
2-70	533324.548	4622711.902	2-71	533331.841	4622721.675	2-72		


EK BİLGİ

KIRKLARELİ İLİ MERKEZ İLÇESİ ÜSKÜP BELDESİ

T.C.

KÜLTÜR VE TURİZM BAKANLIĞI
EDİRNE KÜLTÜR YARLIKLARINI
KORUMA BÖLGE KURULU

ADİ: TESCİLLİ YAPILAR KORUNMA ALANLARI - KORUNMA ALANI 4

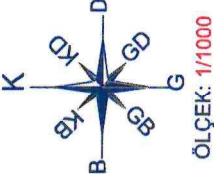


ÖLÇEK: 1/1000

ASLİ GİZLİDİR

Yusuf ŞAMİLOĞLU
Müdür

E.K.V.K. Kurulunun 27.05.2025
Tarih ve 19864 sayılı karar ekidir.

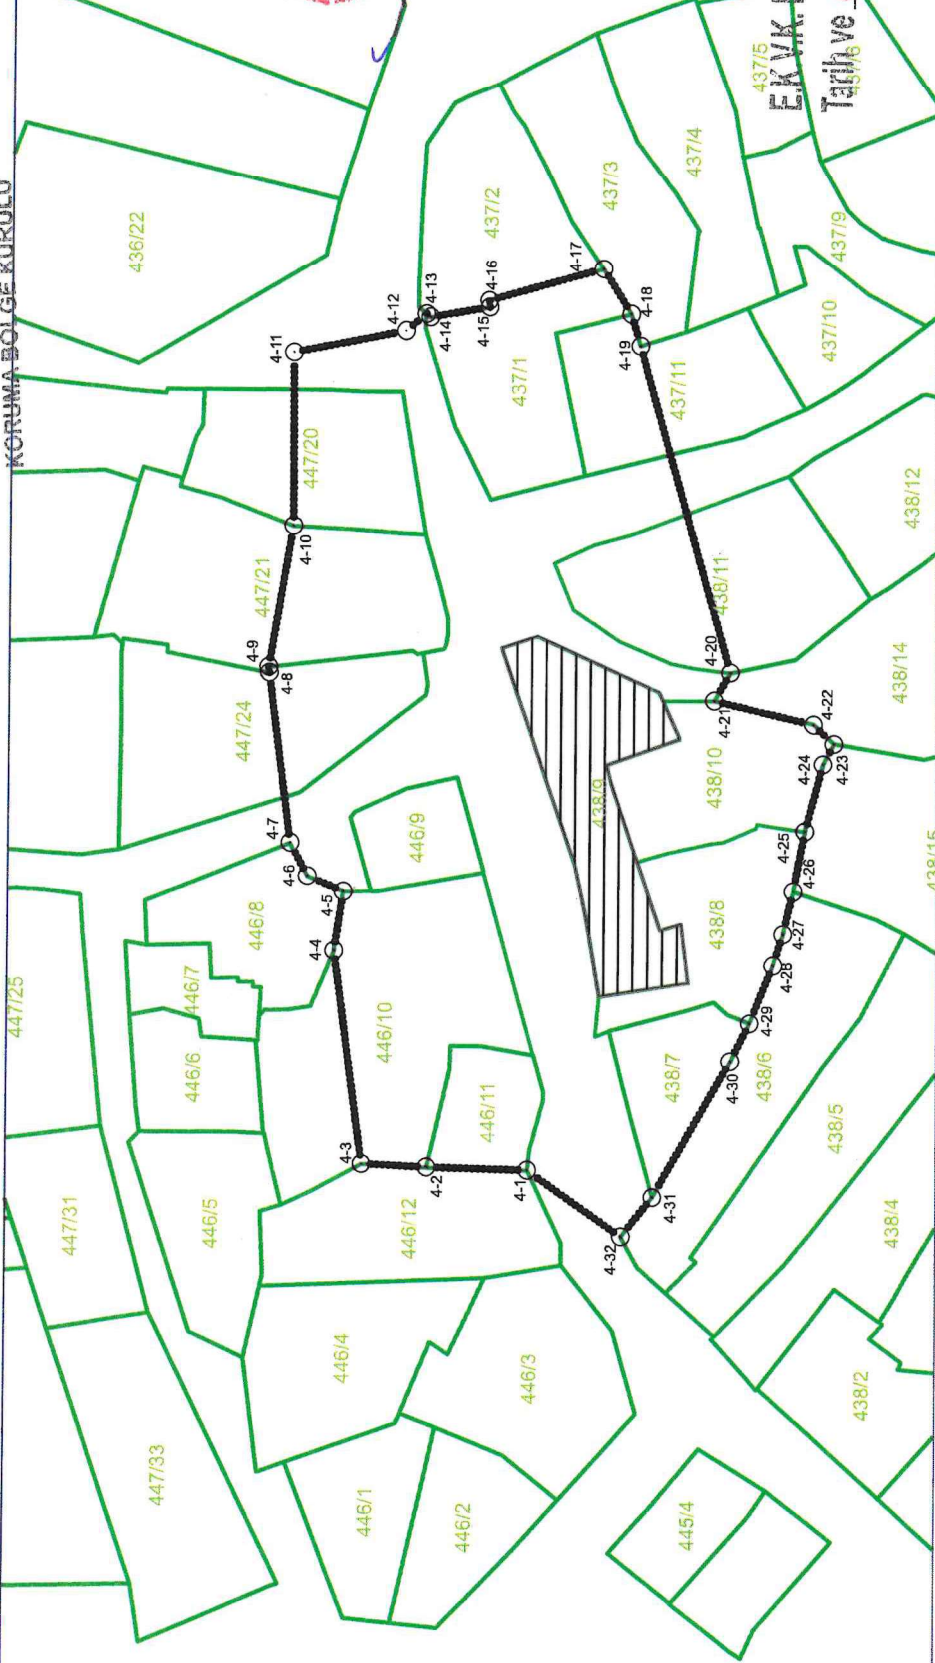

KOORDİNE ÖZET - UTM ITRF96 3°

GÖSTERİM

Nokta No	Y	X	Nokta No	Y	X
4-1	533658.397	4622655.368	4-2	533658.694	4622666.286
4-3	533659.092	4622678.249	4-4	533668.424	4622682.283
4-5	533666.607	4622681.065	4-6	533668.647	4622686.024
4-7	533703.244	4622688.441	4-8	533726.651	4622681.480
4-9	533727.467	4622691.571	4-10	533746.873	4622688.279
4-11	533770.842	4622688.368	4-12	533773.911	4622672.901
4-13	533776.263	4622670.093	4-14	533775.815	4622669.540
4-15	533777.247	4622681.365	4-16	533776.468	4622661.460
4-17	533782.819	4622645.555	4-18	533776.468	4622641.646
4-19	533772.095	4622640.350	4-20	533772.157	4622627.699
4-21	533723.304	4622629.900	4-22	533720.102	4622616.157
4-23	533717.447	4622613.281	4-24	533714.639	4622614.792
4-25	533705.381	4622617.264	4-26	533697.077	4622616.824
4-27	533691.151	4622620.202	4-28	533686.851	4622621.552
4-29	533678.867	4622624.766	4-30	533673.596	4622627.412
4-31	533654.809	4622638.031	4-32	533649.353	4622642.339

Kadastral Hat

KORUNMA ALANI SINIRI

TESCİLLİ PARSEL


BİLGİ

KIRKLARELİ İLİ MERKEZ İLÇESİ ÜSKÜP BELDESİ


ADİ: TESCİLLİ YAPILAR KORUNMA ALANLARI - KORUNMA ALANI 5

T.C.

KÜLTÜR VE TURİZM BAKANLIĞI
EDİTÖR KÜLTÜR VARLIKLARINI
KORUMA BÖLGESİ

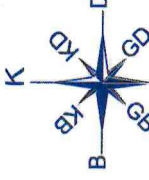

ÖLÇEK: 1/1000

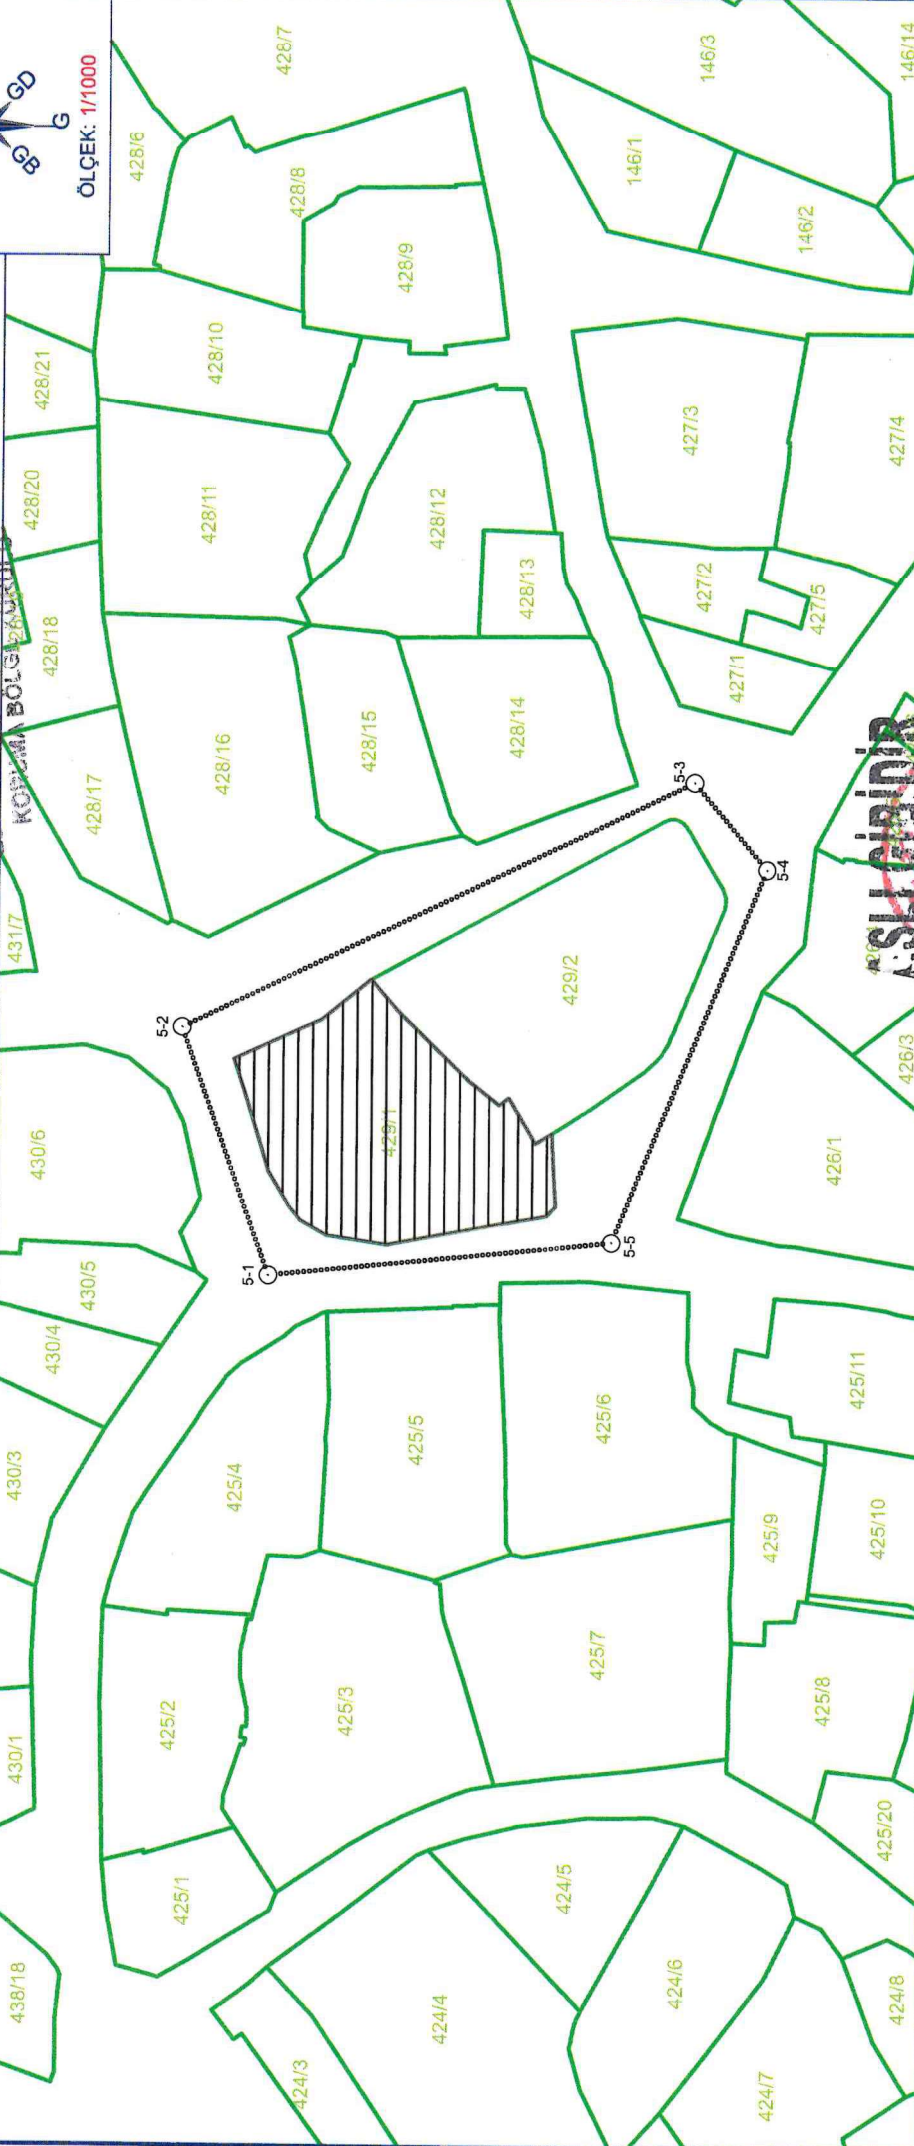

KOORDİNE ÖZET - UTM ITRF96 3°

Nokta No	Y	X
5-1	533798.893	4622510.632
5-2	533832.743	4622522.763
5-3	533867.062	4622451.900
5-4	533855.060	4622441.802
5-5	533803.560	4622463.112

GÖSTERİM

Kadastral Hat

KORUNMA ALANI SINIRI

TESCİLLİ PARSEL

BİLGİ

E.K.V.K. Kurulunun 27.05.2025
Tarih ve 12864 sayılı karar ekidir.

KIRKLARELİ İLİ MERKEZ İLÇESİ ÜSKÜP BELDESİ


T.C.

KÜLTÜR VE TURİZM BAKANLIĞI

EDİRNE KÜLTÜR VARLIKLARINI

KORUMA BÖLGE KURULU

ADİ: TESCİLLİ YAPILAR KORUNMA ALANLARI - KORUNMA ALANI 6

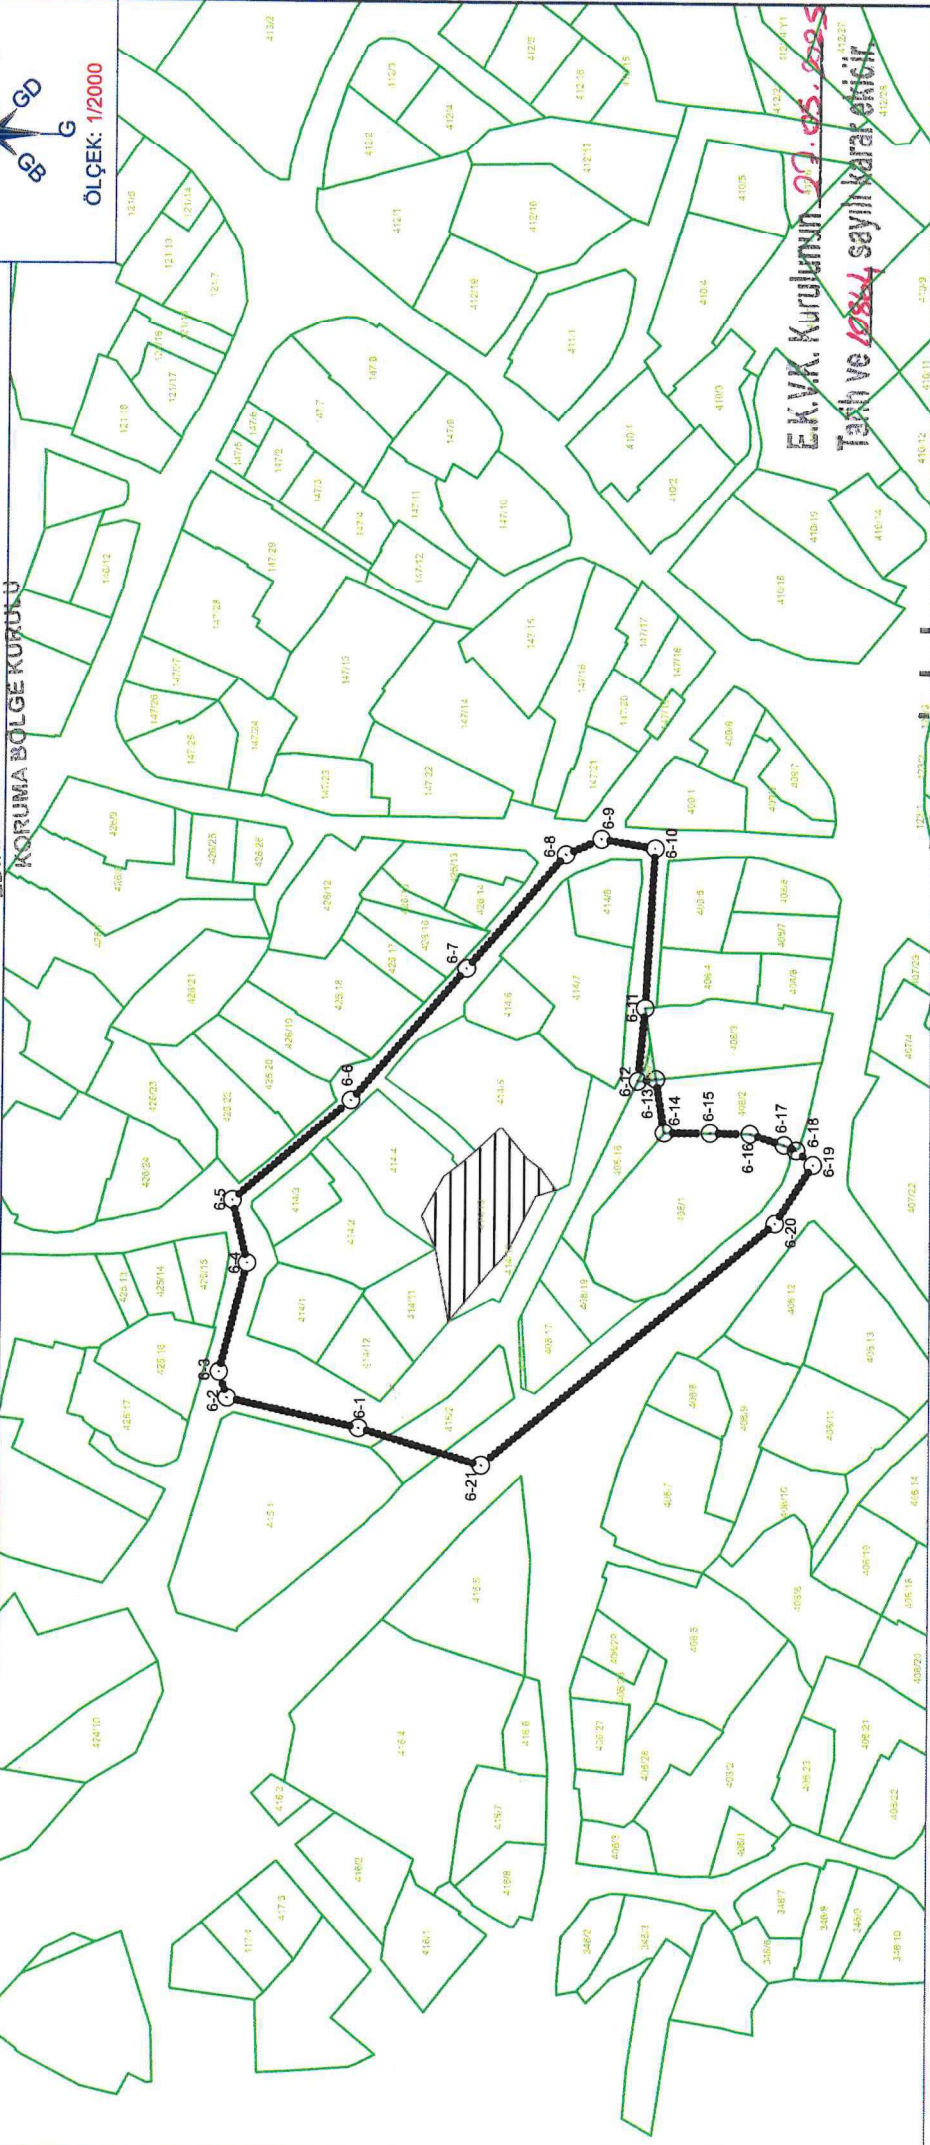

KOORDİNE ÖZET - UTM ITRF 96°

ÖLÇEK: 1/2000

GÖSTERİM

Nokta No	Y	X	Nokta No	Y	X
6-1	533744.549	4622311.929	6-2	533752.362	4622348.313
6-3	533759.576	4622350.621	6-4	533789.729	4622343.119
6-5	533807.041	4622347.303	6-6	533834.886	4622314.698
6-7	533871.531	4622283.102	6-8	533905.126	4622255.835
6-9	533907.454	4622246.024	6-10	533905.002	4622231.164
6-11	533961.063	4622233.705	6-12	533840.858	4622235.605
6-13	533841.406	4622230.638	6-14	533826.590	4622228.290
6-15	533826.647	462215.588	6-16	533826.474	4622204.492
6-17	533823.496	4622194.988	6-18	533822.033	4622191.552
6-19	533818.081	4622186.874	6-20	533801.877	4622197.345
6-21	533734.566	4622278.119			

Kadastral Hat

KORUNMA ALANI SINIRI

TESCİLLİ PARSEL


BİLGİ

Yusuf ŞAMİLOĞLU
Müdür

KIRKLARELİ İLİ MERKEZ İLÇESİ ÜSKÜP BELDESİ

ADI:

TESCİLLİ YAPILAR KORUNMA ALANLARI - KORUNMA ALANI 7

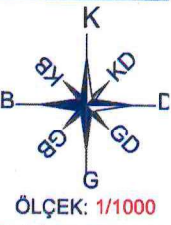


ASLI GİBİDİR

T.C.
KÜLTÜR VE TURİZM BAKANLIĞI
EDİRNE KÜLTÜR VARLIKLARINI
KORUMA BÖLGE KURULU

ÖLÇEK: 1/1000

M. Yusuf ŞAMİLOĞI
Müdür

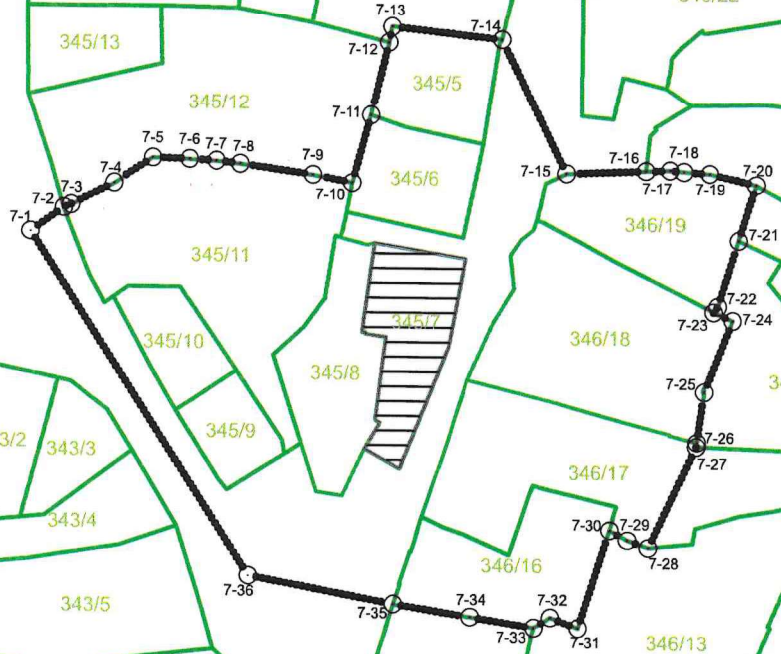

KOORDİNE ÖZET - UTM ITRF96 3°

GÖSTERİM

Nokta No	Y	X	Nokta No	Y	X
7-1	533467.459	4622170.198	7-2	533472.039	4622173.497
7-3	533473.040	4622173.908	7-4	533478.989	4622176.930
7-5	533484.322	4622180.464	7-6	533489.397	4622180.307
7-7	533493.131	4622180.107	7-8	533496.427	4622179.749
7-9	533506.505	4622178.340	7-10	533512.003	4622177.288
7-11	533514.565	4622186.607	7-12	533517.033	4622196.649
7-13	533517.445	4622198.847	7-14	533532.775	4622197.173
7-15	533541.794	4622178.802	7-16	533552.838	4622179.207
7-17	533556.188	4622179.326	7-18	533558.106	4622179.153
7-19	533561.666	4622178.918	7-20	533568.185	4622177.436
7-21	533565.754	4622169.749	7-22	533562.885	4622160.679
7-23	533562.302	4622159.898	7-24	533564.979	4622158.736
7-25	533561.066	4622148.912	7-26	533560.063	4622141.909
7-27	533559.998	4622141.346	7-28	533553.454	4622127.325
7-29	533550.570	4622128.359	7-30	533548.125	4622129.707
7-31	533543.735	4622116.177	7-32	533539.915	4622117.597
7-33	533537.640	4622116.191	7-34	533528.880	4622117.598
7-35	533518.119	4622119.315	7-36	533497.983	4622123.056

TESCİLLİ PARSEL

EK BİLGİ