

T.C.
KÜLTÜR VE TURİZM BAKANLIĞI
EDİRNE KÜLTÜR VARLIKLARINI
KORUMA BÖLGE KURULU
K A R A R

Toplantı Tarihi ve No : 23.06.2025 - 481
Karar Tarihi ve No : 23.06.2025 - 10935

Toplantı Yeri
EDİRNE

Edirne İli, Süloğlu İlçesi, Merkez Mahallesi, 222 ada 1 parselde yer alan, Süloğlu Belediyesi mülkiyetine kayıtlı, mezarlık vasıflı taşınmaz üzerinde yer alan “Eski Mezarlık” Edirne Kültür Varlıklarını Koruma Bölge Kurulu Müdürlüğü uzmanları tarafından 02.05.2025 tarihinde tespit edilmiş olup, taşınmazın tescil edilmesi istemine ilişkin hazırlanan tescil evrakları, 2863 sayılı yasanın 7 inci maddesi gereği Edirne Kültür Varlıklarını Koruma Bölge Kurulu Müdürlüğü’nün 13.05.2025 tarih ve E. 673336 sayılı yazısı ile istenen kurum görüş yazıları, Karayolları 1.Bölge Müdürlüğü’nün 14.05.2025 tarih ve E.1815482 sayılı, Edirne İl Tarım ve Orman Müdürlüğü’nün 14.05.2025 tarih ve E.19269499 sayılı, Edirne Çevre, Şehircilik ve İklim Değişikliği İl Müdürlüğü’nün 15.05.2025 tarih ve E.12509531 sayılı kurum görüş yazısı ile uzmanın 19.06.2025 tarih ve E.3514635 sayılı raporu okundu, dosyası incelendi, yapılan görüşmeler sonunda;

Edirne İli, Süloğlu İlçesi, Merkez Mahallesi, 222 ada 1 parselde yer alan, Süloğlu Belediyesi mülkiyetine kayıtlı, mezarlık vasıflı taşınmaz üzerinde yer alan “Eski Mezarlığın” 2863 sayılı Kültür ve Tabiat Varlıklarını Koruma Kanununun 6 ıncı maddesi ile Korunması Gerekli Taşınmaz Kültür Varlıklarının ve Sitlerin Tespit ve Tescili Hakkında Yönetmeliğin 4 üncü maddesi kapsamına giren özellikler taşınması sebebi ile aynı yasanın 7 inci maddesi gereği “korunması gerekli taşınmaz kültür varlığı olarak” tescil edilmesine, karar eki 1/1000 ölçekli haritada belirlenen sınırların koruma alanı olarak belirlenmesine, Koruma Yüksek Kurulu’nun 05.11.1999 tarih ve 660 sayılı ilke kararı doğrultusunda grubunun 2.grup yapı olarak belirlenmesine, karar eki tescil fişinin ve paftasının uygun olduğuna, İlgili Tapu Müdürlüğünce, söz konusu taşınmazın tapu kütüğü beyanlar hanesine “2.grup korunması gerekli taşınmaz kültür varlığıdır” şerhinin konmasına karar verildi.

ASLI GİBİDİR

AVRUPA KONSEYİ	KÜLTÜREL VARLIKLARI KORUMA ENVANTERİ	K.V.K.E.	ANIT	ENVANTER NO:
TÜRKİYE	KÜLTÜR VARLIKLARI VE MÜZELER GENEL MÜDÜRLÜĞÜ			
İLİ: EDİRNE	İLÇE: SÜLOĞLU	MAHALLE KÖY: MERKEZ MAHALLESİ		1 2 3
	VEYA MEVKİ:		KORUMA DERECE:	ANITSAL
SOKAK VE KAPI NO :	KADASTRO:	PAFTA: ADA: 222 PARSEL: 1		ÇEVRESEL
ADI: ESKİ MEZARLIK	YAPTIRAN:	YAPAN:		S.M.Ö
YAPI NO:	YAPIM TARİHİ: 18.y.y.	KİTABE:	MİMARİ ÇAĞI (ÜSLUP): Geç Osmanlı	
			YAKFIYE:	

GENEL TANIMI: Söloğlu merkezde yer alan mezarlık günümüzde kullanılmamaktadır.

T.C
KÜLTÜR VE TURİZM BAKANLIĞI
EDİRNE KÜLTÜR VARLIKLARINI
KORUMA BÖLGE KURULU

KORUMA DURUMU	X	İYİ	TAŞIYICI YAPI	DIŞ YAPI	ÜST YAPI	İÇ YAPI	SÜSLEME ELEMANLARI	RUTUBET	A	YOK
		ORTA							B	İZİ VAR
		FENA							C	ÖNEMLİ

VAZİYET PLANI:	FOTOĞRAF :

GÖZLEMLER: Parsel üzerinde tescilsiz Yeni Cami ile imam vvi bulunmaktadır.

BUGÜNKÜ SAHİBİ: SÜLOĞLU BELEDİYESİ	BAKIMDAN SORUMLU OLMASI GEREKEN KURULUŞ: SÜLOĞLU BELEDİYESİ
------------------------------------	---

YAPILAN ONARIMLAR:

AYRINTILI TANIM: Söz konusu mezarlık alanında yekpare taştan kabaca yontularak oluşturulmuş yazısız ve süslemesiz Osmanlı Dönemi'ne tarihlenebilecek mezar taşları yanında 18.y.y. Osmanlıca yazılı düz veya kavuklu mezar taşları da mevcuttur. Söz konusu mezarlıkta toprak altında kalmış mezar taşlarının olduğu düşünülmektedir.	TEKNİK SU ELEKTRİK ISITMA KANALİZASYON
	BİLGİLER
	ORJİNAL KULLANIM: MEZARLIK
	BUGÜNKÜ KULLANIMI:
	ÖNERİLEN KULLANIMI: MEZARLIK
	HAZIRLAYANLAR: Öznur ÇELİK: Müze Araştırmacısı(Sanat Tarihçi M.A)
	Hamdi GÜNDOĞDU: Uzman(Sanat Tarihçi)
	Nesim Berat KESKİN: Harita Mühendisi

ASLI GİBİDİR

Yusuf ŞAMİLOĞLU
Müdür


YAYIN DİZİNİ	EKLER:	KONTROL EDEN:
	RAPOR	Yusuf ŞAMİLOĞLU: Müdür
	FOTOĞRAF	
	RÖLÖVE PROJESİ	KURUL ONAYI NO. :
	RESTORASYON PROJESİ	
	HARİTA	REVİZYON
	KROKİ	
	KİTABE	KURUL KARARLARI
	YAKFIYE	

E.K.V.K Kurulunun 23.06.2025 tarih ve 10935 sayılı karar ekidir.

EDİRNE İLİ SÜLOĞLU İLÇESİ MERKEZ MAHALLESİ

ADI:

2.GRUP KORUNMASI GEREKLİ TAŞINMAZ KÜLTÜR VARLIĞI ESKİ MEZARLIK VE KORUNMA ALANI

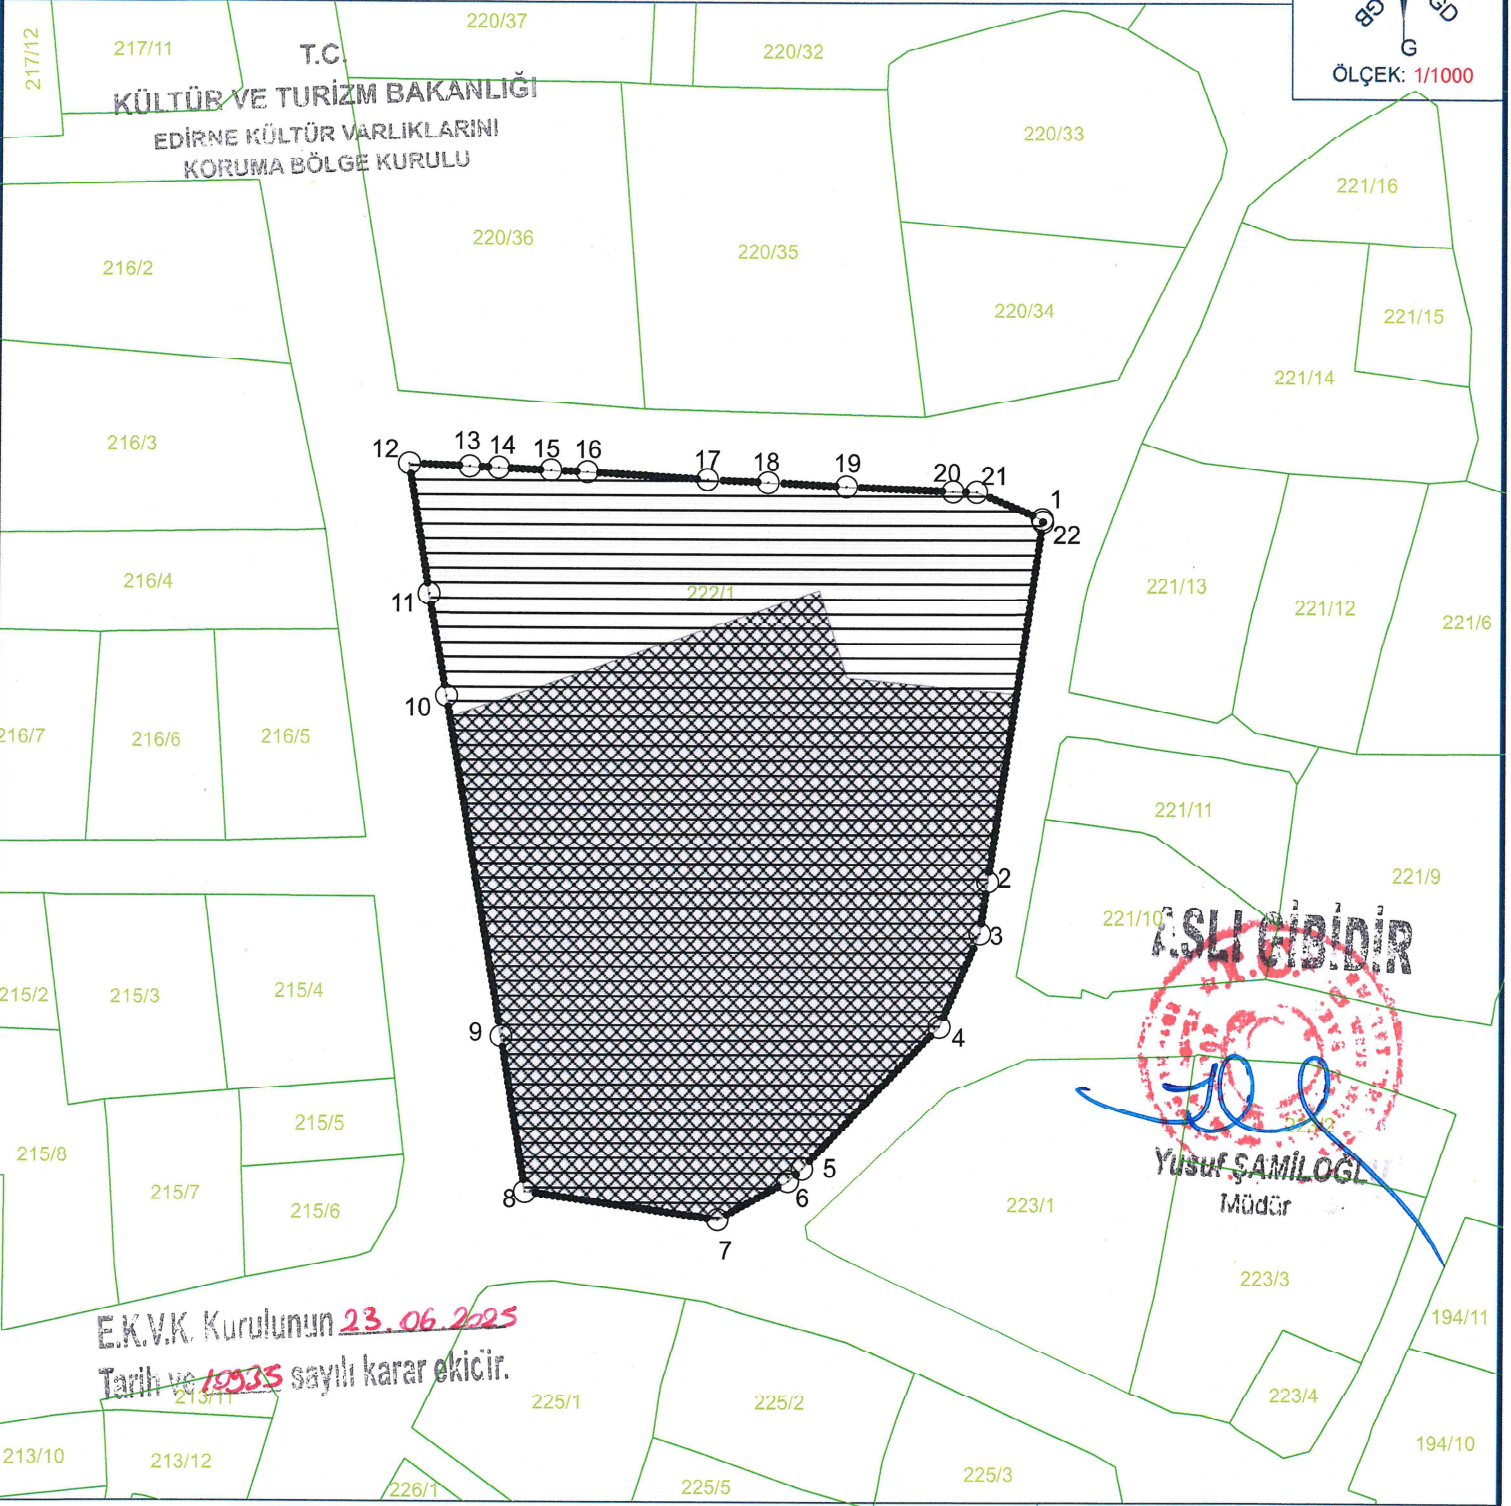

KOORDİNE ÖZET - UTM ITRF96 3°

Nokta No	Y	X
1	492384.020	4626069.757
2	492376.468	4626020.072
3	492375.385	4626012.959
4	492369.802	4626000.072
5	492350.947	4625980.453
6	492348.993	4625978.719
7	492339.228	4625973.418
8	492312.457	4625977.214
9	492309.029	4625998.574
10	492301.135	4626045.564
11	492298.635	4626059.631
12	492295.790	4626077.616
13	492304.137	4626077.249
14	492308.157	4626077.067
15	492315.384	4626076.733
16	492320.451	4626076.517
17	492337.248	4626075.516
18	492345.763	4626075.128
19	492356.644	4626074.587
20	492371.436	4626073.950
21	492374.717	4626073.913
22	492383.931	4626070.134

GÖSTERİM

- Kadastral Hat
- TESCİLLİ ANIT YAPI
- TESCİLLİ PARSEL
- KORUNMA ALANI SINIRI

EK BİLGİ

• Edirne ili Süloğlu ilçesi Merkez Mahallesi 222 ada 1 parseli korunma alanında kalmaktadır.