

T.C.
KÜLTÜR VE TURİZM BAKANLIĞI
Karabük Kültür Varlıklarını Koruma Bölge Kurulu

KARAR

Toplantı Tarihi ve No: 31.07.2025 559
Karar Tarihi ve No : 31.07.2025 10171

Toplantı Yeri
SAFRANBOLU

Karabük ili, Safranbolu ilçesi, Bağlarbaşı Mahallesi, Koruma Amaçlı İmar Planı ve Etkileme Geçiş Alanı sınırları içerisinde yer alan, Taşınmaz Kültür Varlıklarını Koruma Yüksek Kurulunun 03.05.1985 tarih ve 997 sayılı kararıyla E.938 envanter numarası ile tescil edilen ve Kurulumuzun 15.10.2015 tarih ve 2541 sayılı kararı ile koruma grubu '2' olarak belirlenen 611 ada 17 parsel ile Karabük Kültür ve Tabiat Varlıklarını Koruma Bölge Kurulunun 20.02.2009 tarih ve 1207 sayılı kararı ile tescil edilen ve koruma grubu '2' olarak belirlenen 611 ada 22 parsel numaralı taşınmazların koruma alanı sınırının belirlenmesine yönelik Karabük Kültür Varlıklarını Koruma Bölge Kurulu Müdürlüğü uzmanlarının 28.07.2025 tarih ve 3598186 sayılı raporu okundu, ekleri ve işlem dosyası incelendi, yapılan görüşmeler sonunda;


Karabük ili, Safranbolu ilçesi, Bağlarbaşı Mahallesi, Koruma Amaçlı İmar Planı ve Etkileme Geçiş Alanı sınırları içerisinde yer alan, Taşınmaz Kültür Varlıklarını Koruma Yüksek Kurulunun 03.05.1985 tarih ve 997 sayılı kararıyla E.938 envanter numarası ile tescil edilen ve Kurulumuzun 15.10.2015 tarih ve 2541 sayılı kararı ile koruma grubu '2' olarak belirlenen 611 ada 17 parsel ile Karabük Kültür ve Tabiat Varlıklarını Koruma Bölge Kurulunun 20.02.2009 tarih ve 1207 sayılı kararı ile tescil edilen ve koruma grubu '2' olarak belirlenen 611 ada 22 parsel numaralı taşınmazlara yönelik Kültür ve Tabiat Varlıklarını Koruma Kanununun 8.maddesi kapsamında oluşturulan koruma alanı sınırının kararımız eki olan 1/1500 ölçekli haritada gösterildiği şekilde belirlenmesine karar verildi.



611 ADA 17, 22 PARSEL TESCİLLİ KONUT
KORUNMA ALANI HARİTASI

İL: KARABÜK
İLÇE: SAFRANBOLU
MAHALLE: BAĞLARB
PAFTA:
ADA: 611
PARSEL: 17 - 22

Ek-4

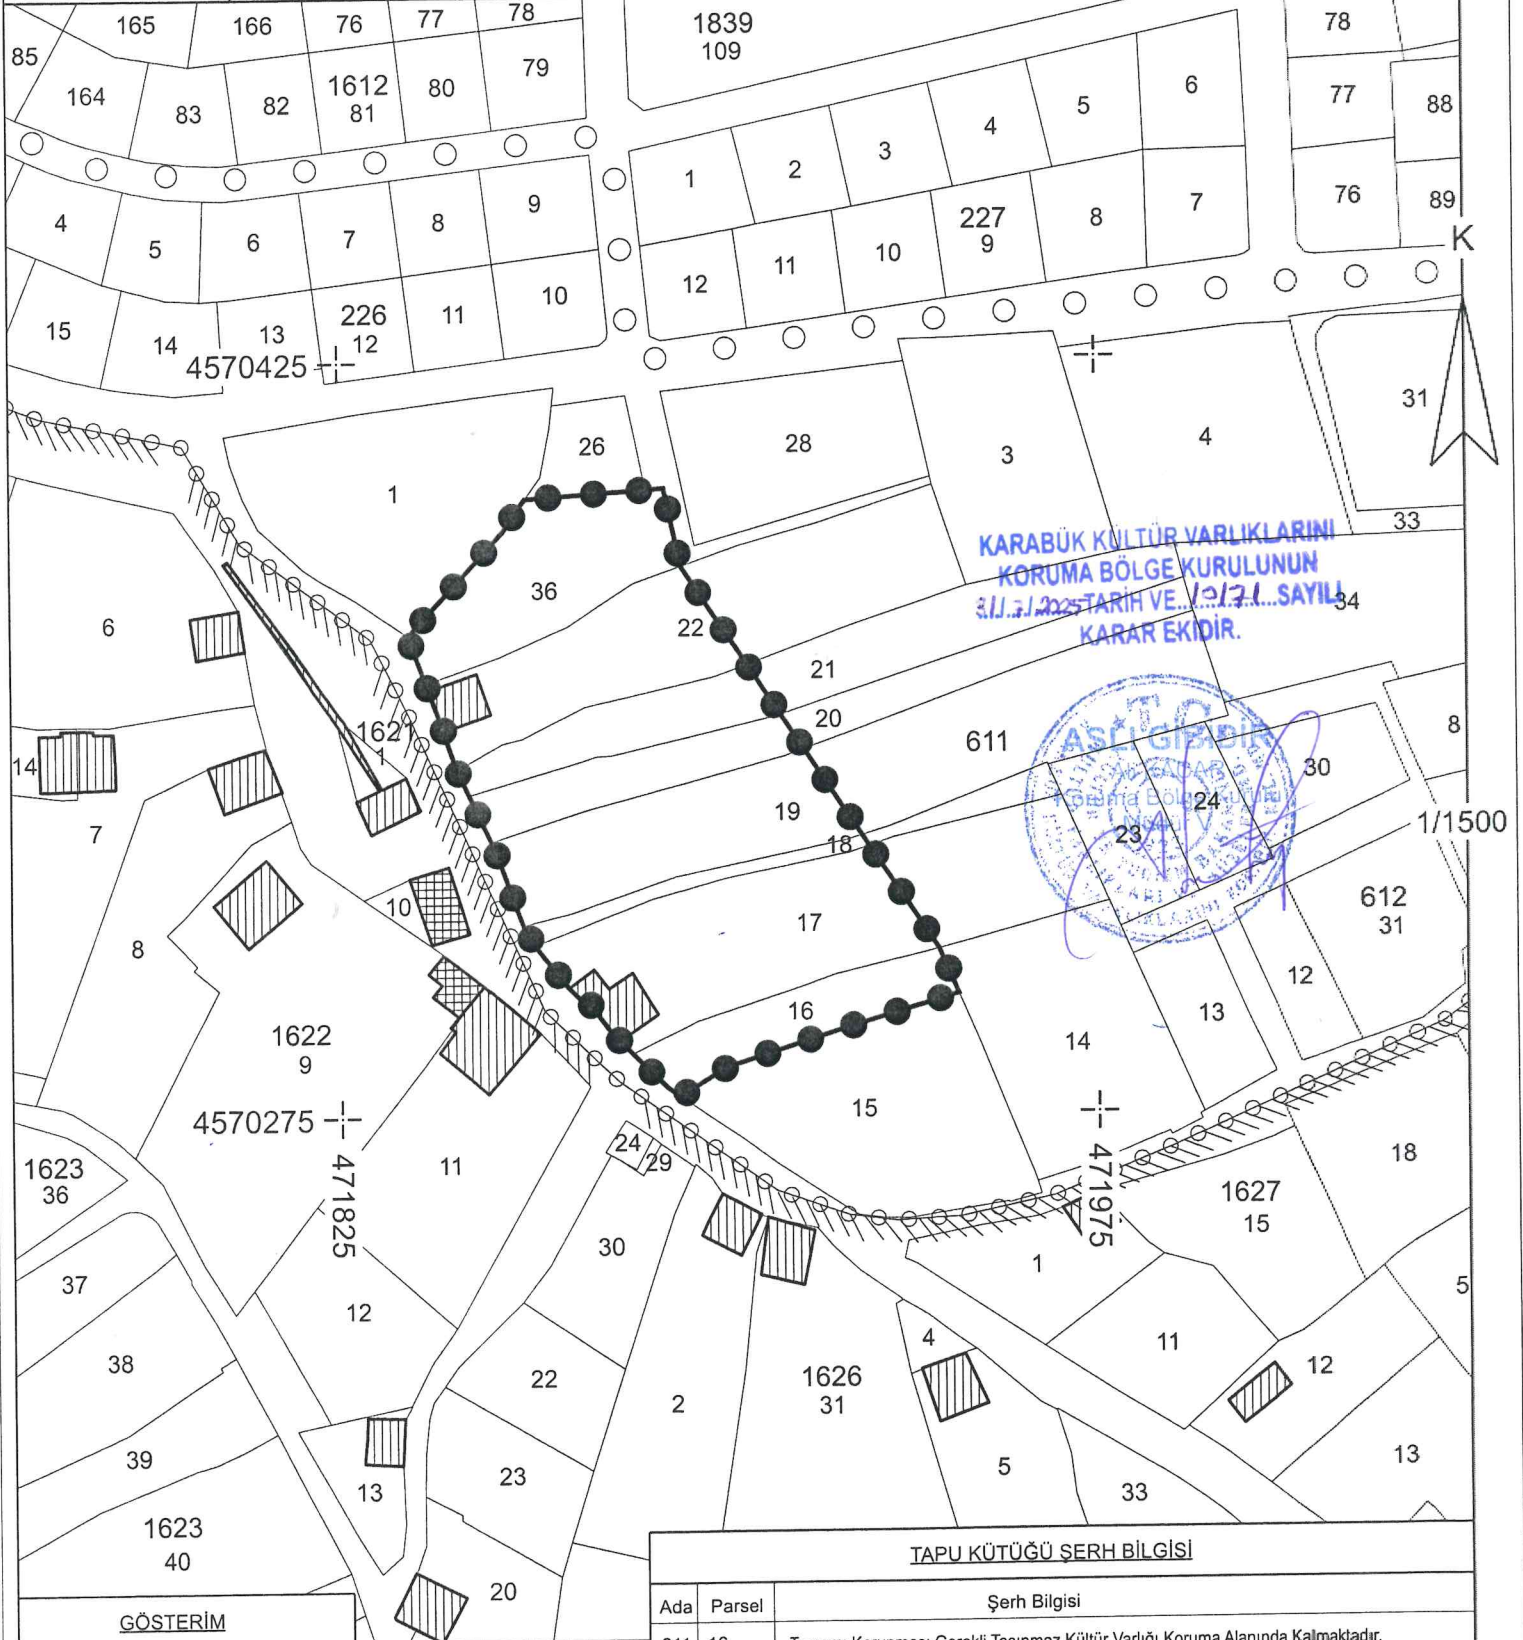

KARABÜK KÜLTÜR VARLIKLARINI
KORUMA BÖLGE KURULUNUN
31.12.2023 TARİH VE 10/171 SAYILI
KARAR EKİDİR.



TAPU KÜTÜĞÜ ŞERH BİLGİSİ

Ada	Parsel	Şerh Bilgisi
611	16	Tamamı Korunması Gerekli Taşınmaz Kültür Varlığı Koruma Alanında Kalmaktadır.
	17	Bir Kısım Korunması Gerekli Taşınmaz Kültür Varlığı Koruma Alanında Kalmaktadır.
	18	Bir Kısım Korunması Gerekli Taşınmaz Kültür Varlığı Koruma Alanında Kalmaktadır.
	19	Bir Kısım Korunması Gerekli Taşınmaz Kültür Varlığı Koruma Alanında Kalmaktadır.
	20	Bir Kısım Korunması Gerekli Taşınmaz Kültür Varlığı Koruma Alanında Kalmaktadır.
	21	Bir Kısım Korunması Gerekli Taşınmaz Kültür Varlığı Koruma Alanında Kalmaktadır.
	22	Bir Kısım Korunması Gerekli Taşınmaz Kültür Varlığı Koruma Alanında Kalmaktadır.
	36	Tamamı Korunması Gerekli Taşınmaz Kültür Varlığı Koruma Alanında Kalmaktadır.

GÖSTERİM

- Tescilli Sivil Mimarlık Örneği
- Tescilli Anıtsal Yapı
- Korunma Alanı Sınırı
- Kentsel Sit Alanı Sınırı
- Etkileşime Geçiş Alanı Sınırı
- Parsel Sınırı

PROJEKSİYON BİLGİLERİ

Projeksiyon : UTM 3 DERECE

Datum : ITRF96

D.O.M : 33