

T.C.
KÜLTÜR VE TURİZM BAKANLIĞI
ANTALYA KÜLTÜR VARLIKLARINI KORUMA BÖLGE KURULU
KARAR

Toplantı Tarihi ve No.:13.06.2025/530
Karar Tarihi ve No. :13.06.2025/20035

Toplantı Yeri
ANTALYA

Burdur İli, Karamanlı İlçesi, Mürseller Köyünde, Antalya Kültür ve Tabiat Varlıklarını Koruma Bölge Kurulunun 23.03.2010 tarih ve 3916 sayılı kararıyla tescil edilen ve koruma alanı belirlenen, 11.05.2010 tarih ve 4098 sayılı kararıyla yeniden düzenlenen koruma alanı paftası uygun bulunan, özel mülkiyette yer alan, sivil mimarlık örneği yapıların tescil fişlerinin güncellenmesi, koruma alanının güncellenmesi ve sayısallaştırılmasına ilişkin Antalya Kültür Varlıklarını Koruma Bölge Kurulu Müdürlüğünün 13.01.2025 tarih ve 6222411 sayılı yazısı ve eki, Antalya Kültür Varlıkları Koruma Bölge Kurulu Müdürlüğünün 04.06.2025 tarih ve 3486474 kayıt numaralı uzman raporu okundu, ekleri ve dosyası incelendi, yapılan görüşmeler sonucunda;

Burdur İli, Karamanlı İlçesi, Mürseller Köyünde, Antalya Kültür ve Tabiat Varlıklarını Koruma Bölge Kurulunun 23.03.2010 tarih ve 3916 sayılı kararıyla tescil edilen ve koruma alanı belirlenen, 11.05.2010 tarih ve 4098 sayılı kararıyla yeniden düzenlenen koruma alanı paftası uygun bulunan, özel mülkiyette yer alan, sivil mimarlık örneği yapıların koruma alanı sınırının, yapılacak her türlü uygulamaların hassas ve doğru olarak yürütülebilmesi amacıyla sayısallaştırılarak güncellendiği kararımız eki 1/1000 ölçekli haritanın ve güncellenen tescil fişlerinin uygun bulunduğu (olumlu),

Koruma alanında, 2863 sayılı Kanunun 8. maddesi uyarınca Kurulumuzdan izinsiz herhangi bir inşai ve fiziki uygulamada bulunulmamasına,

Koruma Alanında tamamen ya da kısmen kalan taşınmazların İlgili Kadastro Müdürlüğünce Kurul Müdürlüğüne bildirilmesine, bu işlem sonrasında taşınmazların tapu kayıtlarına koruma alanında tamamen ya da kısmen kaldığına dair ilgili şerhlerin konulmasının sağlanmasına karar verildi.

Nokta No	Y	X
K02_1	494538.468	4146265.052
K02_2	494530.457	4146272.893
K02_3	494525.227	4146253.633
K02_4	494524.907	4146278.563
K02_5	494516.707	4146272.723
K02_6	494512.687	4146269.883
K02_7	494511.977	4146242.883
K02_8	494504.447	4146253.903
K02_9	494504.087	4146263.873
K02_10	494499.657	4146260.773


KORUMA ALANI	●—●
ANIT	■

UTM:3 DOM:30 DATUM:ED50

ÖLÇEK:1/1000



Bölge Kurulu Müd. V.

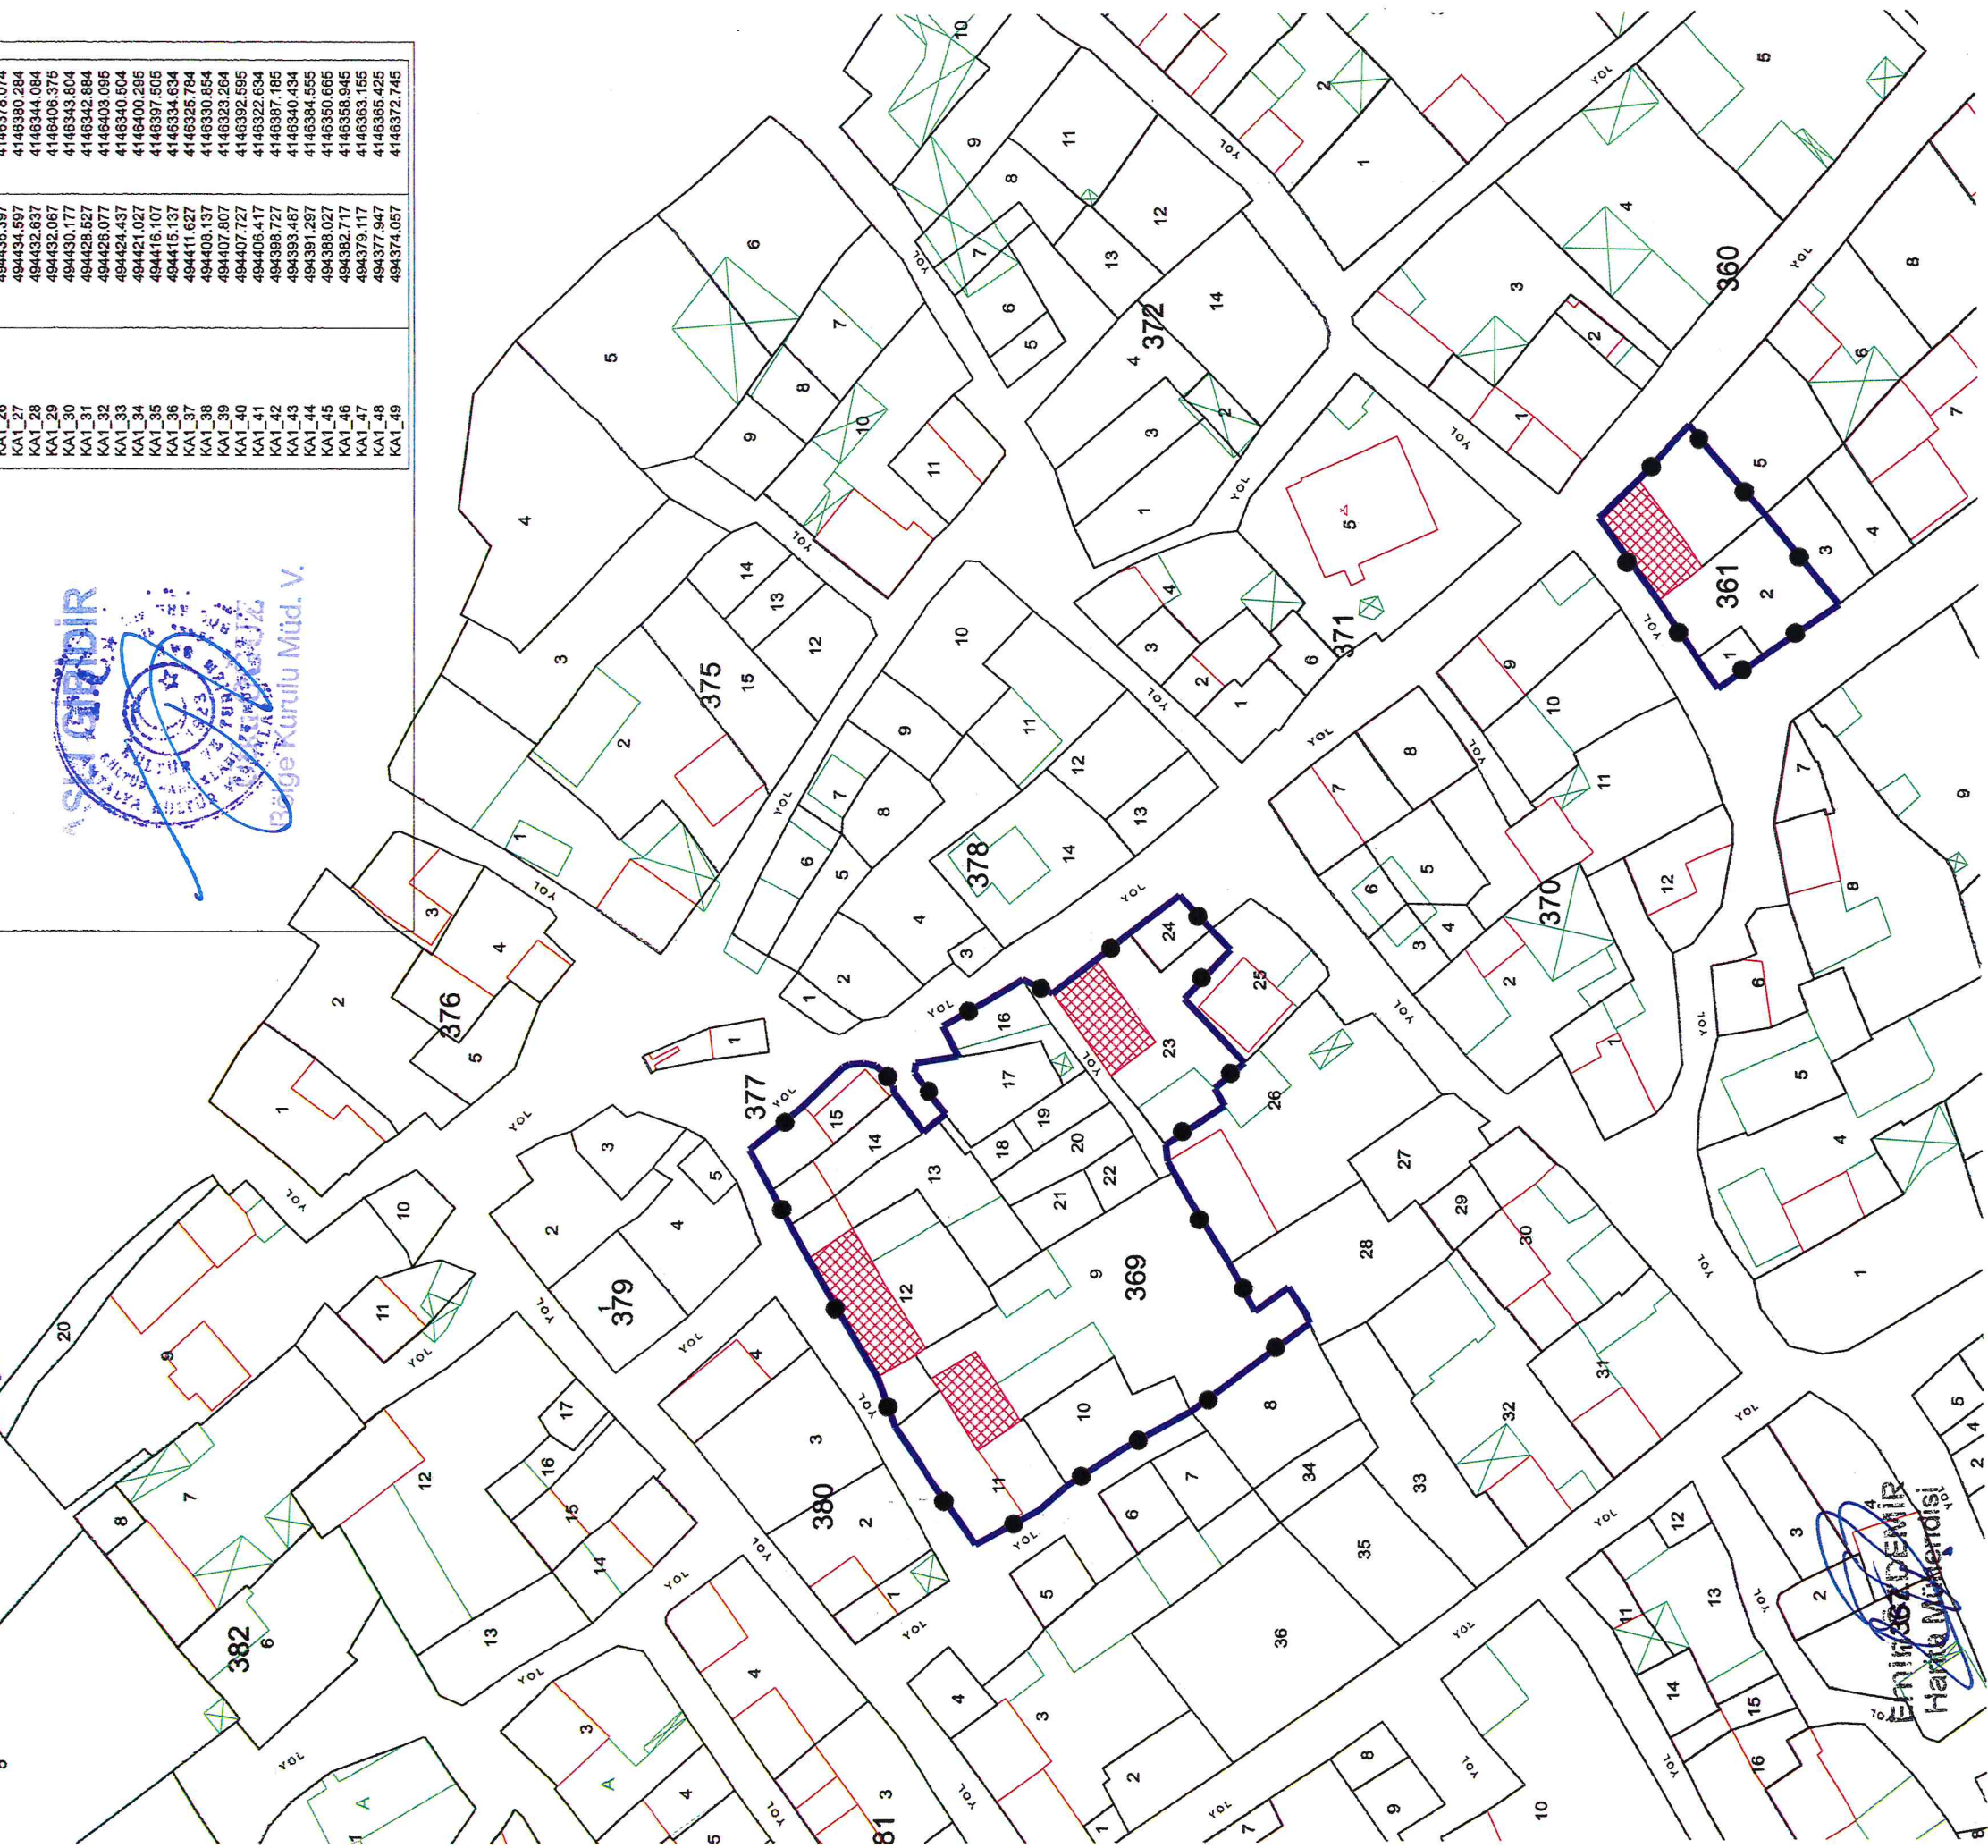

Enişen DEMİR
Harita Mühendisi