

T.C.
KÜLTÜR VE TURİZM BAKANLIĞI
Bursa Kültür Varlıklarını Koruma Bölge Kurulu
KARAR

16.05.774

Toplantı Tarihi ve No : 15/04/2025 -646
Karar Tarihi ve No : 15/04/2025-14093


Toplantı Yeri
BURSA

Bursa ili, İnegöl ilçesi, Konurlar Mahallesi, Arpalık mevkiinde, sit dışında, özel mülkiyetteki, İ23a0b pafta, 107 ada, 124 parselde tespit edilen kültür varlıklarına ilişkin Bursa Valiliği İl Kültür ve Turizm Müdürlüğü'nün 18/12/2024 tarihli ve 6102786 sayılı yazısı gereğince Kurul Müdürlüğü uzmanlarınca yapılan tespit çalışmasının sonuçlarının iletilen kurum ve kuruluşların görüşleri dikkate alınarak değerlendirilmesine ilişkin Bursa Orman Bölge Müdürlüğü'nün 03/03/2025 tarihli ve 14868019 sayılı yazısı, Karayolları 14. Bölge Müdürlüğü'nün 12/02/2025 tarihli ve 1744418 sayılı yazısı, DSİ 1. Bölge Müdürlüğü'nün 18/02/2025 tarihli ve 5569553 sayılı yazısı, Bursa Valiliği Çevre Şehircilik ve İklim Değişikliği İl Müdürlüğü'nün 14/02/2025 tarihli ve 11771194 sayılı yazısı, Bursa Valiliği İl Tarım ve Orman Müdürlüğü'nün 03/03/2025 tarihli ve 18205900 sayılı yazısı, Bursa Valiliği İl Kültür ve Turizm Müdürlüğü'nün 25/02/2025 tarihli ve 6408291 sayılı yazısı, İnegöl Belediye Başkanlığı'nın 21/02/2025 tarihli ve 1533/2512 sayılı yazısı ile Koruma Bölge Kurulu Müdürlüğünün 11/04/2025 tarihli ve 3366780 sayılı uzman raporu okundu, ekleri ve ilgili dosya incelendi, yapılan görüşmeler sonucunda;

Bursa ili, İnegöl ilçesi, Konurlar Mahallesi, Arpalık mevkiinde, sit dışında, özel mülkiyetteki, İ23a0b pafta, 107 ada; 14, 116 (kısmen), 117, 118 (kısmen), 209 (kısmen), 210 (kısmen), 211 (kısmen), 124, 125, 127, 128 (kısmen), 130 (kısmen), 131 (kısmen), 133 (kısmen), 134 (kısmen), 137 (kısmen), 140 (kısmen), 146 (kısmen), 147, 148 (kısmen) parsellerin yüzeyinde Doğu Roma dönemine tarihlenen 2863 sayılı yasa kapsamı dahilinde pişmiş toprak kap parçaları ile pişmiş toprak tuğla ve kiremit parçalarından oluşan yüzey bulgularına rastlanan alanın sınırları karar eki paftada belirlenen şekilde 3. Derece Arkeolojik Sit Alanı olarak tescil edilmesine, sit fişinin uygun olduğuna;

Tapu Müdürlüğünce İ23a0b pafta, 107 ada; 14, 117, 124, 125, 127, 147 parselin tapu sicil kayıtlarına "3. derece arkeolojik sit alanındadır" şerhi; 107 ada; 116, 118, 209, 210, 211, 128, 130, 131, 133, 134, 137, 140, 146, 148 parsellerin tapu sicil kayıtlarına "kısmen 3.derece arkeolojik sit alanındadır" şerhinin konularak Koruma Bölge Kurulu Müdürlüğüne bilgi verilmesine;

Arpalık Mevki 3. Derece Arkeolojik Sit alanı için, Kültür ve Tabiat Varlıklarını Koruma Yüksek Kurulu'nun 05/11/1999 tarih ve 658 sayılı ilke kararı dikkate alınarak geçiş dönemi koruma esasları ve kullanma şartlarının Koruma Bölge Kurulu Müdürlüğünce hazırlanarak Kurulumuza iletilmesine karar verildi.

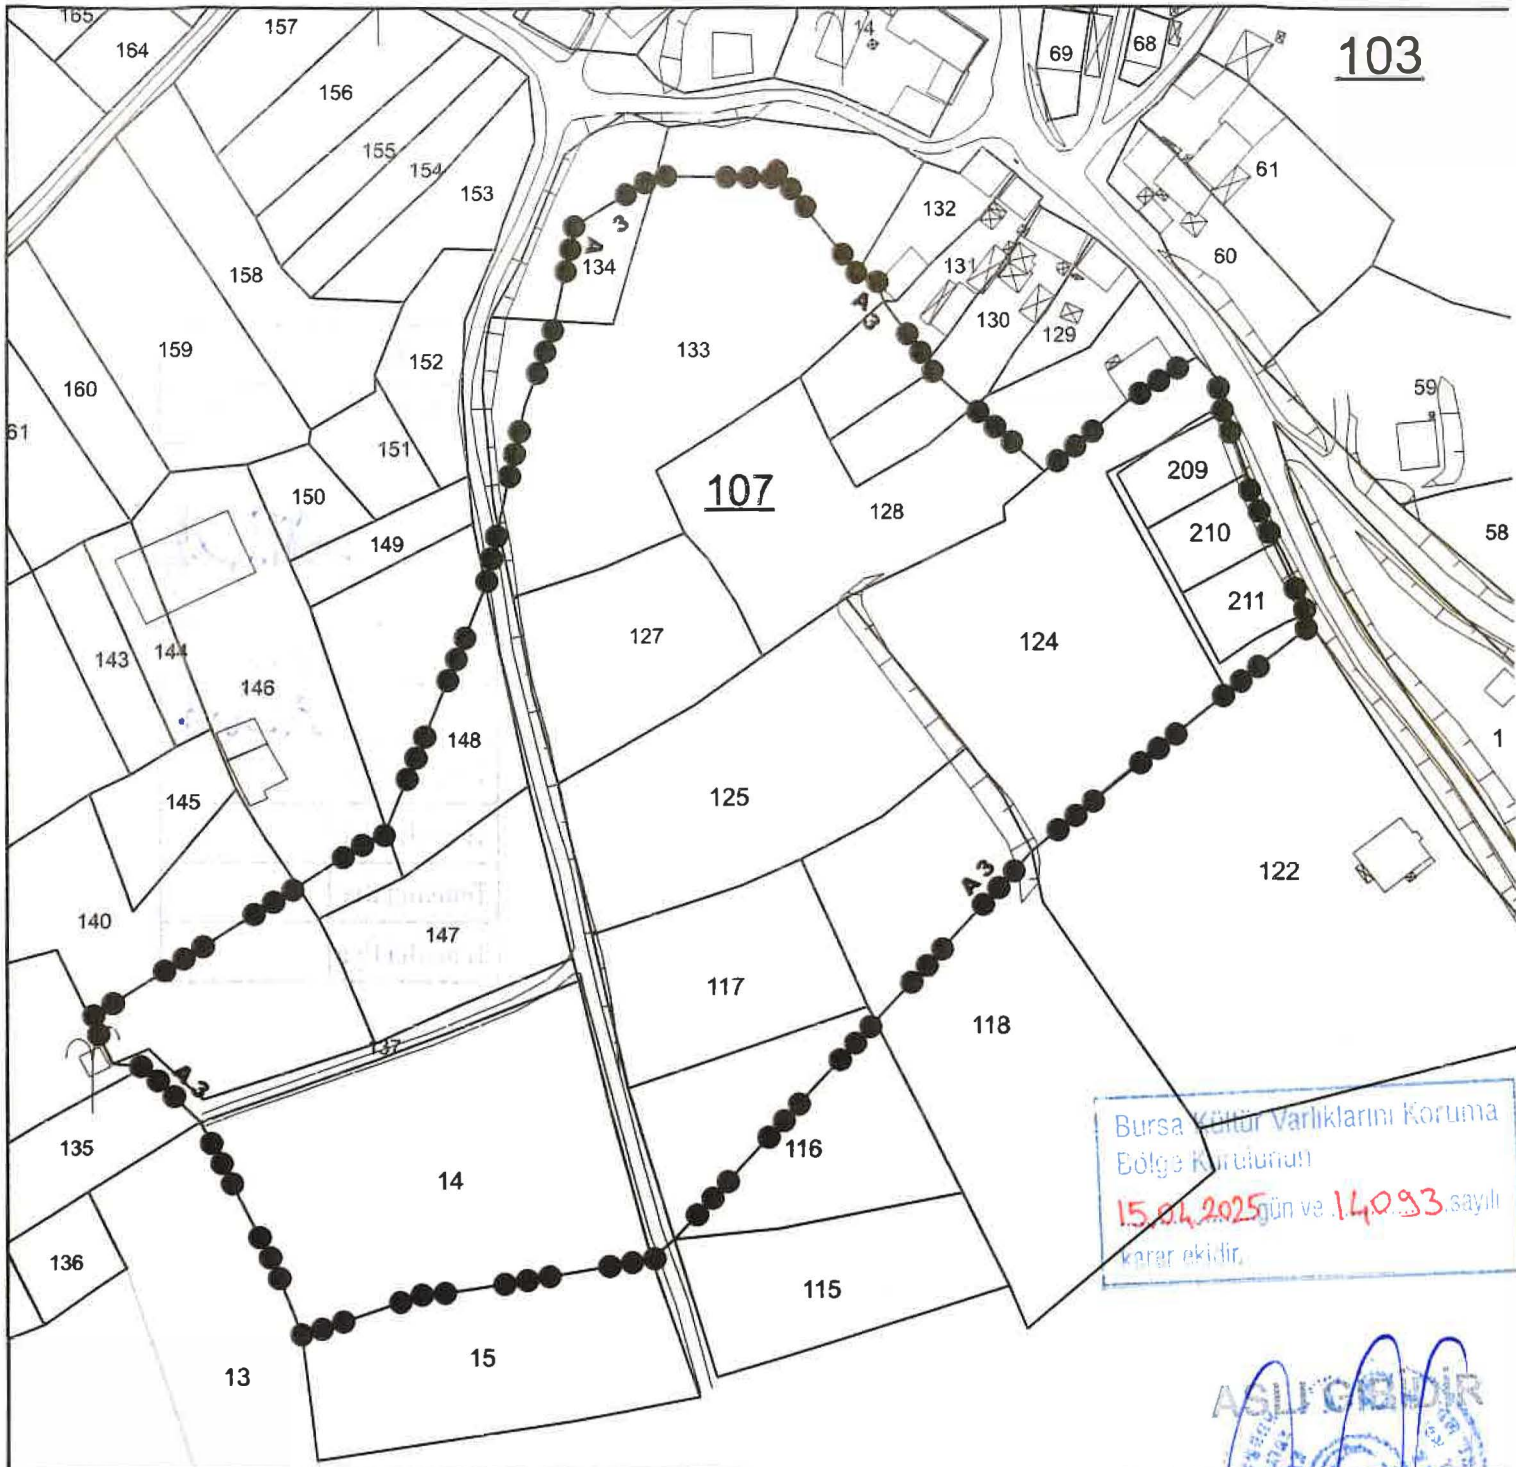

KONURLAR MAHALLESİ ARPALIK MEVKİİ 3. DERECE ARKEOLOJİK SİT KÖŞE KOORDİNAT LİSTESİ

NoktaNo	Y	X	NoktaNo	Y	X
X0	464759.366	4427454.157	X1	464748.019	4427479.043
X2	464742.862	4427440.748	X3	464742.217	4427495.418
X4	464740.928	4427502.252	X5	464737.215	4427506.386
X6	464733.485	4427504.297	X7	464723.504	4427497.620
X8	464706.951	4427484.037	X9	464704.133	4427409.601
X10	464684.557	4427503.836	X11	464683.542	4427505.666
X12	464675.033	4427517.614	X13	464673.848	4427521.117
X14	464669.819	4427523.153	X15	464654.881	4427542.053
X16	464632.995	4427332.419	X17	464629.666	4427542.441
X18	464628.525	4427328.470	X19	464613.704	4427532.651
X20	464609.133	4427511.649	X21	464603.611	4427496.895
X22	464600.234	4427323.538	X23	464595.950	4427461.712
X24	464581.357	4427320.598	X25	464576.257	4427413.810
X26	464559.291	4427313.063	X27	464553.704	4427327.354
X28	464539.283	4427355.578	X29	464528.089	4427366.612
X30	464522.111	4427367.195	X31	464517.617	4427376.356

(ED-50) 3 Derece - v30 Türkiye

BURSA İLİ

İNEGÖL İLÇESİ

KONURLAR MAHALLESİ

ARPALIK MEVKİİ

ARKEOLOJİK BULUNTU ALANI

●●●●● 3. DERECE ARKEOLOJİK SİT SINIRI

PAFTA : İ23a02b

ADA / PARSEL : 107 / 14, 116 (Kısmen), 117, 118 (Kısmen), 209 (Kısmen), 210 (Kısmen), 211 (Kısmen), 124, 125, 127, 128 (Kısmen), 130 (Kısmen), 131 (Kısmen), 133 (Kısmen), 134 (Kısmen), 140 (Kısmen), 146 (Kısmen), 147, 148 (Kısmen), 137 (kısmen)

ÖLÇEK : 1 / 1500