

T.C.
KÜLTÜR VE TURİZM BAKANLIĞI
VAN KÜLTÜR VARLIKLARINI
KORUMA BÖLGE KURULU
KARAR

Toplantı Tarihi ve No : 27.08.2025 - 304
Karar Tarihi ve No : 27.08.2025 - 4262

Toplantı Yeri
VAN


Ağrı İli, Taşlıçay İlçesi, Geçitveren Köyü, Kamu Orta Malı mülkiyetinde, Mera vasıflı, İ50c08d pafta, 1008 numaralı parsel sınırlarında yer alan Geçitveren Köyü Mezar Odası'nın tesciline ilişkin; Van Kültür Varlıklarını Koruma Bölge Kurulu Müdürlüğü'nün 08.07.2025 tarihli ve E-6980970 sayılı kurum görüşü yazısı, Ağrı İl Tarım ve Orman Müdürlüğü'nün 11.07.2025 tarihli ve E-20089394 sayılı yazısı ile Van Kültür Varlıklarını Koruma Bölge Kurulu Müdürlüğü'nün 25.08.2025 tarihli ve 3658222 sayılı uzman raporu okundu. Konuya ilişkin bilgi, belge ve işlem dosyası incelendi.

Yapılan görüşme ve değerlendirmeler sonucunda; Ağrı İli, Taşlıçay İlçesi, Geçitveren Köyü, Kamu Orta Malı mülkiyetinde, İ50c08d pafta, 1008 numaralı parsel sınırlarında yer alan **Geçitveren Köyü Mezar Odası'nın**

- 2863 sayılı Kültür ve Tabiat Varlıklarını Koruma Kanunu'nun 6'ncı maddesindeki özellikleri taşımasından dolayı aynı Kanun'un 7'nci maddesi gereği **Korunması Gerekli Taşınmaz Kültür Varlığı** olarak tescillenmesine; hazırlanan **Tescil Fişi** ve **Koordinatlı Kadastral Krokisi'nin** uygun olduğuna,
- Mezar odasının yapı grubunun, 2863 sayılı Kanun'un 18 ve 57'nci maddeleri ile Kültür ve Tabiat Varlıklarını Koruma Yüksek Kurulu'nun 05.11.1999 tarih ve 660 sayılı İlke Kararı kapsamında **I. Grup Yapı** olarak belirlenmesine,
- 2863 sayılı Kültür ve Tabiat Varlıklarını Koruma Kanunu'nun 8 ve 57'nci maddeleri ile Korunması Gerekli Taşınmaz Kültür Varlıklarının ve Sitlerin Tespit ve Tescili Hakkında Yönetmelik'in 7'nci maddesi gereğince **Korunma Alanı'nın** ekli krokide gösterildiği şekliyle belirlenmesine,

karar verildi.

AĞRI İLİ TAŞLIÇAY İLÇESİ
GEÇİTVEREN KÖYÜ MEZAR ODASI
PAFTA NO: İ50c08d PARSEL NO: 1008

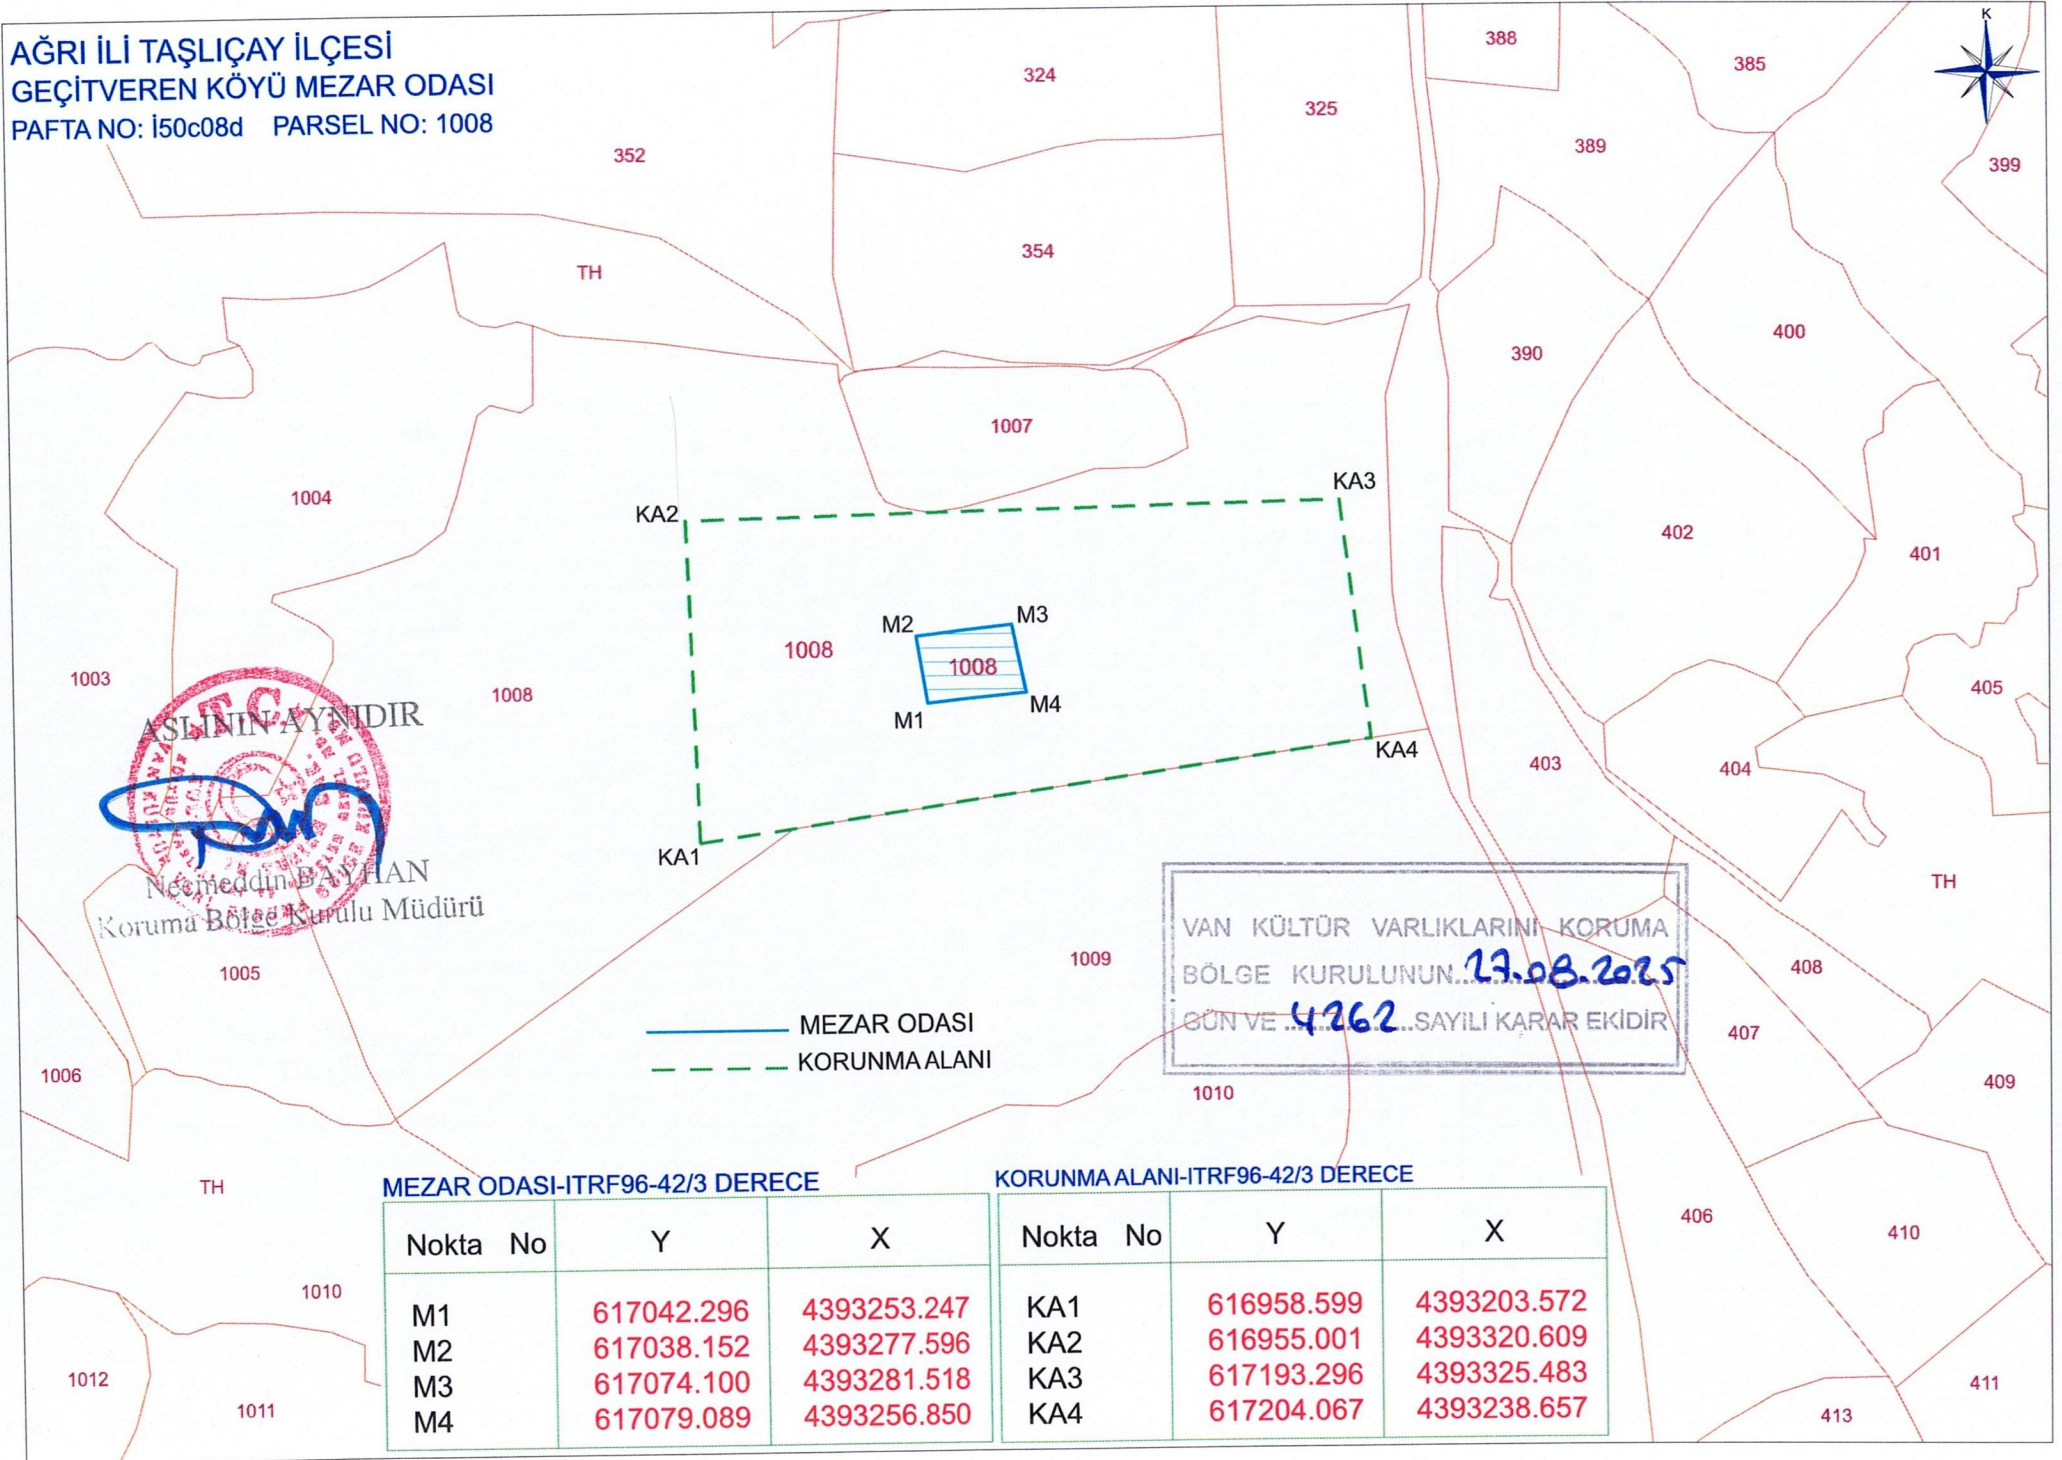

ASLININ AYNI DİR
Necmeddin BAYHAN
Koruma Bölge Kurulu Müdürü

VAN KÜLTÜR VARLIKLARINI KORUMA
BÖLGE KURULUNUN 17.08.2025
4262 SAYILI KARAR EKİDİR

— MEZAR ODASI
- - - KORUNMA ALANI

MEZAR ODASI-ITRF96-42/3 DERECE

Nokta No	Y	X
M1	617042.296	4393253.247
M2	617038.152	4393277.596
M3	617074.100	4393281.518
M4	617079.089	4393256.850

KORUNMA ALANI-ITRF96-42/3 DERECE

Nokta No	Y	X
KA1	616958.599	4393203.572
KA2	616955.001	4393320.609
KA3	617193.296	4393325.483
KA4	617204.067	4393238.657