

T.C.
KÜLTÜR VE TURİZM BAKANLIĞI
EDİRNE KÜLTÜR VARLIKLARINI
KORUMA BÖLGE KURULU
K A R A R

Toplantı Tarihi ve No : 22.09.2025- 488
Karar Tarihi ve No : 22.09.2025- 11122

Toplantı Yeri
EDİRNE

Edirne İli, Süloğlu İlçesi, Merkez Mahallesi, 222 ada 1 parselde yer alan, Süloğlu Belediyesi mülkiyetine kayıtlı, mezarlık vasıflı taşınmaz üzerinde yer alan Kurulumuzun 23.06.2025 tarih ve 10935 sayılı kararı ile 2.grup korunması gerekli taşınmaz kültür varlığı olarak tescil edilen “Eski Mezarlığa” ilişkin söz konusu tescil kararından önce 2863 sayılı yasanın 7 inci maddesi gereği Edirne Kültür Varlıklarını Koruma Bölge Kurulu Müdürlüğü’nün 13.05.2025 tarih ve E. 673336 sayılı yazısı ile istenen kurum görüş yazısının, Korunması Gerekli Taşınmaz Kültür Varlıklarının ve Sitlerin Tespit ve Tescili Hakkında Yönetmeliğin 6.maddesinin (2) bendinde belirtilen 45 günlük kurum görüş süresi tamamlanmadan gündeme alınması sebebi ile tescil konusunun tekrar değerlendirilmesi istemine ilişkin Kültür Varlıkları ve Müzeler Genel Müdürlüğü Kurullar Daire Başkanlığı’nın 28.07.2025 tarih ve 6936822 sayılı yazısı, Karayolları 1.Bölge Müdürlüğü’nün 14.05.2025 tarih ve E.1815482 sayılı, Edirne İl Tarım ve Orman Müdürlüğü’nün 14.05.2025 tarih ve E.19269499 sayılı, Edirne Çevre, Şehircilik ve İklim Değişikliği İl Müdürlüğü’nün 15.05.2025 tarih ve E.12509531 sayılı kurum görüş yazısı ile uzmanın 18.09.2025 tarih ve E.3710670 sayılı raporu okundu, dosyası incelendi, yapılan görüşmeler sonunda;



Edirne İli, Süloğlu İlçesi, Merkez Mahallesi, 222 ada 1 parselde yer alan, Süloğlu Belediyesi mülkiyetine kayıtlı, mezarlık vasıflı taşınmaz üzerinde yer alan “Eski Mezarlığın” 2863 sayılı Kültür ve Tabiat Varlıklarını Koruma Kanununun 6 ıncı maddesi ile Korunması Gerekli Taşınmaz Kültür Varlıklarının ve Sitlerin Tespit ve Tescili Hakkında Yönetmeliğin 4 üncü maddesi kapsamına giren özellikler taşınması sebebi ile aynı yasanın 7 inci maddesi gereği “korunması gerekli taşınmaz kültür varlığı olarak” tescil edilmesine, karar eki 1/1000 ölçekli haritada belirlenen sınırların koruma alanı olarak belirlenmesine, Koruma Yüksek Kurulu’nun 05.11.1999 tarih ve 660 sayılı ilke kararı doğrultusunda grubunun 2.grup yapı olarak belirlenmesine, karar eki tescil fişinin ve paftasının uygun olduğuna, İlgili Tapu Müdürlüğünce, söz konusu taşınmazın tapu kütüğü beyanlar hanesine “2.grup korunması gerekli taşınmaz kültür varlığıdır” şerhinin konmasına karar verildi.

ASLI GİBİDİR

AVRUPA KONSEYİ	KÜLTÜREL VARLIKLARI KORUMA ENVANTERİ	K.V.K.E.	ANIT	ENVANTER NO:					
TÜRKİYE	KÜLTÜR VARLIKLARI VE MÜZELER GENEL MÜDÜRLÜĞÜ								
İLİ: EDİRNE	İLÇE: SÜLOĞLU	MAHALLE KÖY: MERKEZ MAHALLESİ		1 2 3					
SOKAK VE KAPI NO :		VEYA MEVKİ:	KORUMA DERECESESİ:	ANITSAL					
ADI: ESKİ MEZARLIK	YAPTIRAN:	KADASTRO: PAFTA: ADA: 222 PARSEL: 1		ÇEVRESEL					
YAPI NO:	YAPIM TARİHİ: 18.y.y.	KİTABE:	MİMARİ ÇAĞI (ÜSLUP): Geç Osmanlı	S.M.Ö					
GENEL TANIMI: Süloğlu merkezde yer alan mezarlık günümüzde kullanılmamaktadır.			T.C KÜLTÜR VE TURİZM BAKANLIĞI EDİRNE KÜLTÜR VARLIKLARINI KORUMA BÖLGE KURULU						
KORUMA DURUMU	İYİ	TAŞIYICI YAPI	DİŞ YAPI	ÜST YAPI	İÇ YAPI	SÜSLEME ELEMANLARI	RUTUBET	A	YOK
X	ORTA							B	İZİ VAR
FENA								C	ÖNEMLİ
VAZİYET PLANI:						FOTOĞRAF :			
GÖZLEMLER: Parsel üzerinde tescilsiz Yeni Cami ile imam vvi bulunmaktadır.									
BUGÜNKÜ SAHİBİ: SÜLOĞLU BELEDİYESİ					BAKIMDAN SORUMLU OLMASI GEREKEN KURULUŞ: SÜLOĞLU BELEDİYESİ				
YAPILAN ONARIMLAR:									
AYRINTILI TANIM: Söz konusu mezarlık alanında yekpare taştan kabaca yontularak oluşturulmuş yazısız ve süslemesiz Osmanlı Dönemi'ne tarihlenebilecek mezar taşları yanında 18.y.y. Osmanlıca yazılı düz veya kavuklu mezar taşları da mevcuttur. Söz konusu mezarlıkta toprak altında kalmış mezar taşlarının olduğu düşünülmektedir.						TEKNİK BİLGİLER			
						SU			
						ELEKTRİK			
						ISITMA			
						KANALİZASYON			
						ORJİNAL KULLANIM: MEZARLIK			
						BUGÜNKÜ KULLANIMI: MEZARLIK			
						ÖNERİLEN KULLANIMI: MEZARLIK			
						HAZIRLAYANLAR: Öznur ÇELİK: Müze Araştırmacısı(Sanat Tarihçi M.A)			
						Merve ARSLAN: Arkeolog			
						Nesim Berat KESKİN: Harita Mühendisi			
ASLI GİBİDİR Yusuf ŞAMIOĞLU Müdür						KONTROL EDEN: Yusuf ŞAMIOĞLU: Müdür			
YAYIN DİZİNİ						EKLER:			
						RAPOR X			
						FOTOĞRAF X			
						RÖLÖVE PROJESİ			
						RESTORASYON PROJESİ			
						HARİTA X			
						KROKİ X			
						KİTABE			
						VAKFIYE			
						KURUL ONAYI NO. :			
						REVİZYON			
						KURUL KARARLARI			
E.K.V.K Kurulunun 22.09.2025 tarih ve 11/22 sayılı karar ekidir.									

EDİRNE İLİ SÜLOĞLU İLÇESİ MERKEZ MAHALLESİ

ADI: 2.GRUP KORUNMASI GEREKLİ TAŞINMAZ KÜLTÜR VARLIĞI ESKİ MEZARLIK VE KORUNMA ALANI

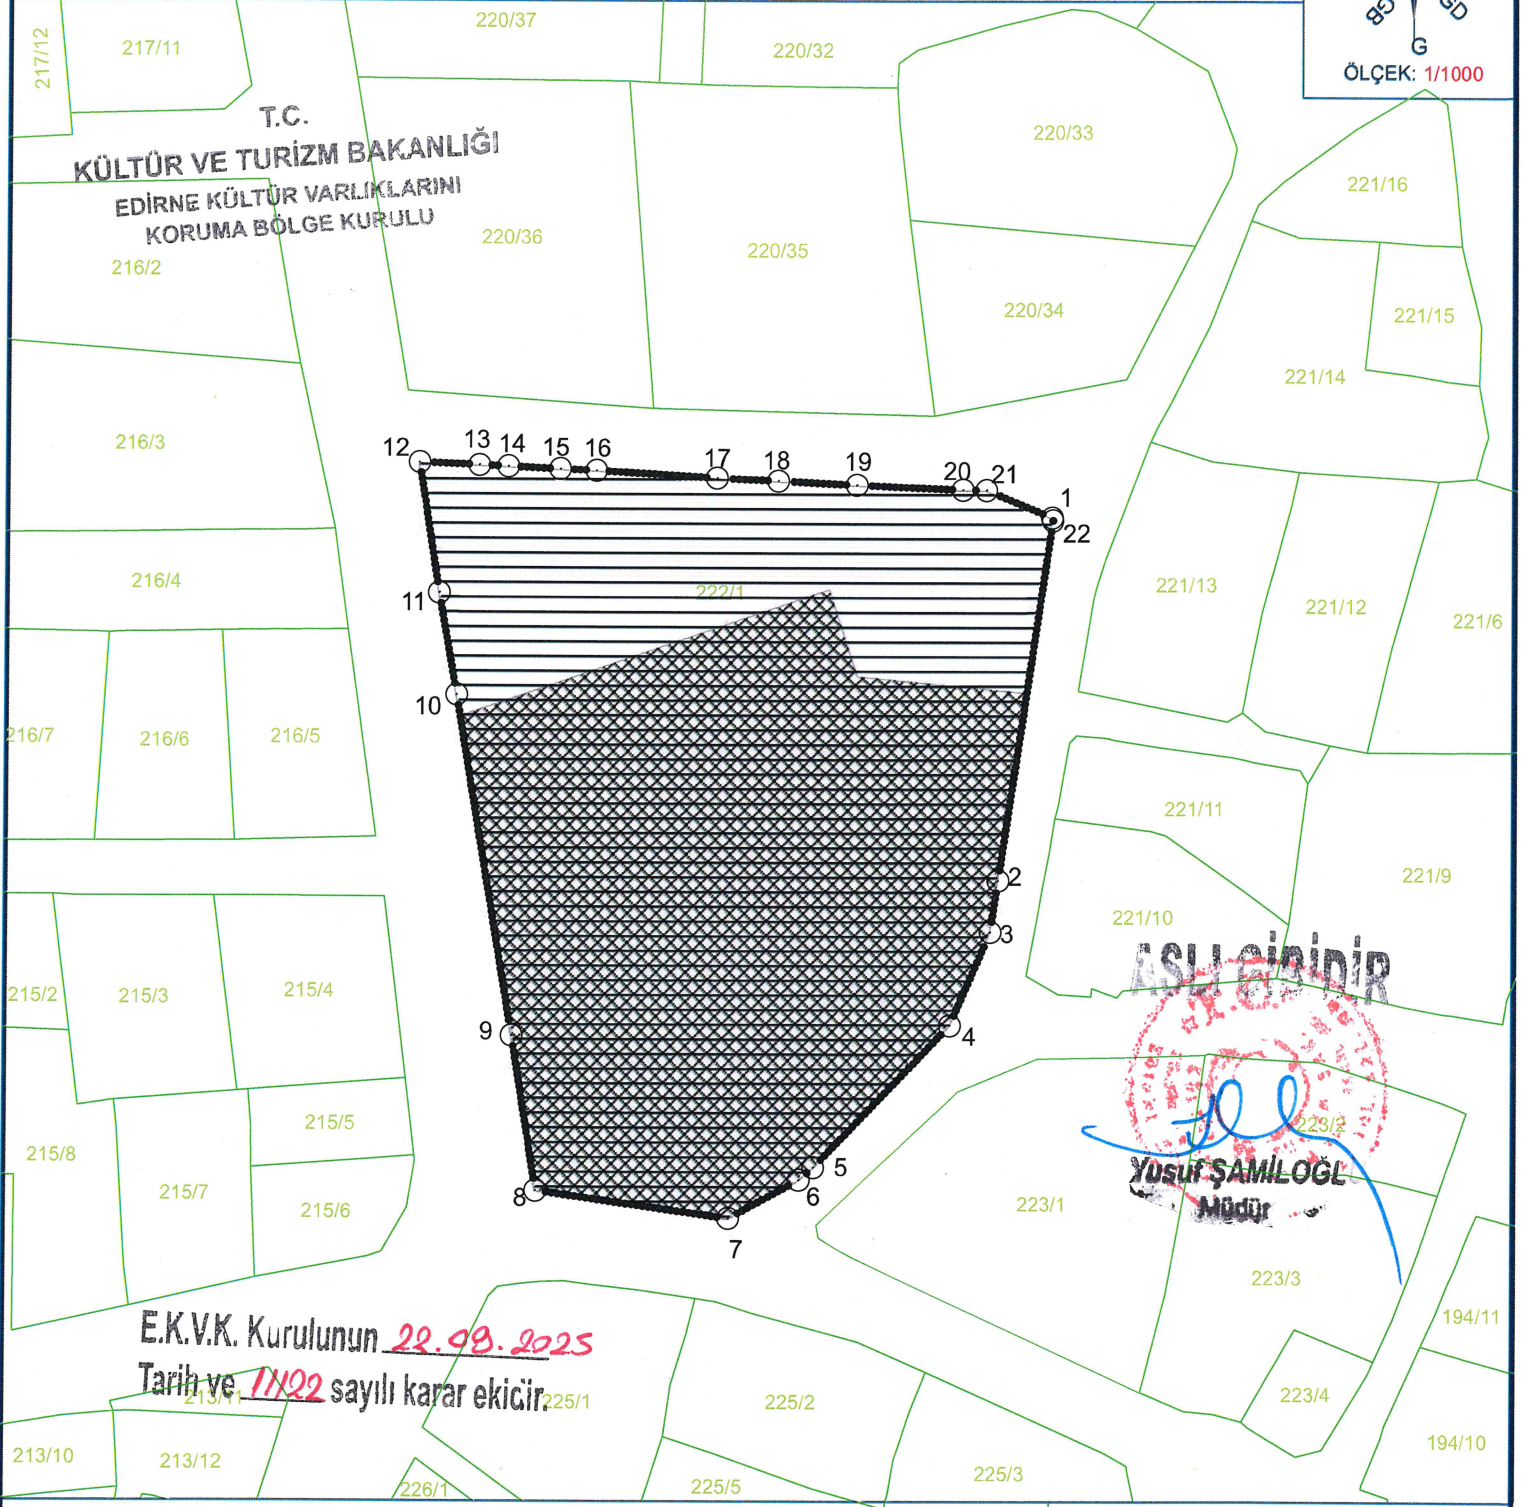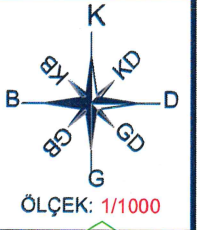

E.K.V.K. Kurulunun 22.08.2025
Tarih ve 1/122 sayılı karar ekidir.

KOORDİNE ÖZET - UTM ITRF96 3°

Nokta No	Y	X
1	492384.020	4626069.757
2	492376.468	4626020.072
3	492375.385	4626012.959
4	492369.802	4626000.072
5	492350.947	4625980.453
6	492348.993	4625978.719
7	492339.228	4625973.418
8	492312.457	4625977.214
9	492309.029	4625998.574
10	492301.135	4626045.564
11	492298.635	4626059.631
12	492295.790	4626077.616
13	492304.137	4626077.249
14	492308.157	4626077.067
15	492315.384	4626076.733
16	492320.451	4626076.517
17	492337.248	4626075.516
18	492345.763	4626075.128
19	492356.644	4626074.587
20	492371.436	4626073.950
21	492374.717	4626073.913
22	492383.931	4626070.134

GÖSTERİM

- Kadastral Hat
- TESCİLLİ ANIT YAPI
- TESCİLLİ PARSEL
- KORUNMA ALANI SINIRI

EK BİLGİ

Edirne ili Suloğlu ilçesi Merkez Mahallesi 222 ada 1 parseli korunma alanında kalmaktadır.