

T.C.
KÜLTÜR VE TURİZM BAKANLIĞI
EDİRNE KÜLTÜR VARLIKLARINI
KORUMA BÖLGE KURULU
KARAR

Toplantı Tarihi ve No: 24.09.2025 - 490
Karar Tarihi ve No : 24.09.2025 - 11169



Toplantı Yeri
EDİRNE

Tekirdağ İli, Süleymanpaşa İlçesi, Bıyıkali Mahallesi sınırları içerisinde yer alan, herhangi bir sit alanında bulunmayan, mülkiyeti Tekirdağ Büyükşehir Belediyesine ait, 154 ada 78 parselde bulunan mezarlık vasıflı taşınmazda Edirne Kültür Varlıklarını Koruma Bölge Kurulu Müdürlüğü uzmanlarınca yerinde yapılan incelemelerde, Osmanlı Dönemi mezar taşlarının yer aldığı tespit edildiğinden, koordinatlı sınırlar itibari ile belirlenen alanın korunması gerekli taşınmaz kültür varlığı olarak tescil edilmesine ilişkin 2863 sayılı Kanunun 7. maddesi gereğince ilgili ve faaliyetleri etkilenen kurumlardan görüş talep edilen Edirne Kültür Varlıklarını Koruma Bölge Kurulu Müdürlüğünün 11.07.2025 tarih ve E-47794850-165.02.02-7000508 sayılı yazısı, Süleymanpaşa Belediye Başkanlığı, Plan ve Proje Müdürlüğünün 21.07.2025 tarih ve E-14370900-754-235621 sayılı yazısı, Tekirdağ Büyükşehir Belediyesi İmar ve Şehircilik Dairesi Başkanlığı, Kültür Varlıkları Şube Müdürlüğünün 25.07.2025 tarihli ve E-92179111-115-534228 sayılı yazısı ile 18.09.2025 tarih ve 3710299 sayılı uzman raporu okundu, dosyası ve ekleri incelendi. Yapılan görüşmeler sonucunda;

Tekirdağ İli, Süleymanpaşa İlçesi, Bıyıkali Mahallesi sınırları içerisinde yer alan, herhangi bir sit alanında bulunmayan, mülkiyeti Tekirdağ Büyükşehir Belediyesine ait, 154 ada 78 parselde bulunan Bıyıkali Mahallesi Mezarlığı'nın 2863 sayılı yasanın 6. ve 7. maddeleri kapsamına giren özellikler taşıması nedeniyle korunması gerekli taşınmaz kültür varlığı olarak tescil edilmesine, tescil fişinin uygun olduğuna, korunma alanının 1/2500 ölçekli haritasında belirlenen koordinatlı sınırlar itibariyle ve yapı koruma grubunun Kültür ve Tabiat Varlıklarını Koruma Yüksek Kurulunun 05.11.1999 tarih ve 660 sayılı ilke kararı doğrultusunda 2. grup olarak belirlenmesine karar verildi.

ASLI GİBİDİR

T.C.
KÜLTÜR VE TURİZM BAKANLIĞI
EDİRNE KÜLTÜR VARLIKLARINI
KORUMA BÖLGE KURULU

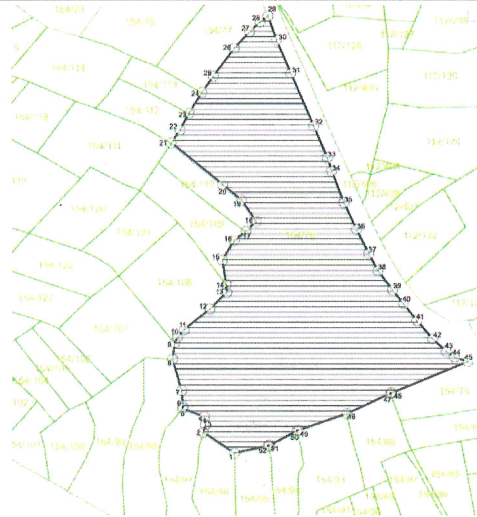
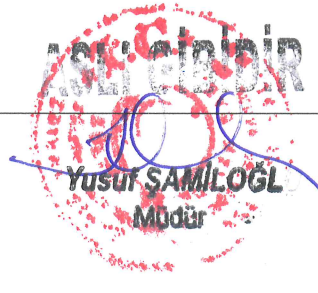
AVRUPA KONSEYİ	KÜLTÜREL VARLIKLARI KORUMA ENVANTERİ K.V.K.E		ANIT		ENVANTER NO:				
TÜRKİYE	KÜLTÜR VARLIKLARI VE MÜZELER GENEL MÜDÜRLÜĞÜ				HARİTA NO:				
İL: TEKİRDAĞ	İLÇE: SÜLEYMANPAŞA	MAHALLE, KÖY VEYA MEVKİİ: BIYIKALI MAHALLESİ				1	2	3	
SOKAK VE KAPI NO:	KADASTRO: PAFTA: -	ADA: 154	PARSEL: 78	KORUNMA	ANITSAL		x		
ADI: BIYIKALI MAHALLESİ MEZARLIĞI	YAPTIRAN:	YAPAN:	MİMARİ ÇAĞI: Osmanlı Dönemi (18-19 yy)	DERECESİ:	ÇEVRESEL				
	YAPIM TARİHİ:	KİTABE:	VAKFIYE:	2. Grup					
GENEL TANIMI:									
Tekirdağ İli, Süleymanpaşa İlçesi, Biyıkali Mahallesi sınırları içerisinde, 154 ada 78 parselde Osmanlı Dönemi'ne tarihlendirilen mezar taşları yer almaktadır.									
KORUMA DURUMU	A	İYİ	A	DIŞ YAPI	A	SÜSLEME ELEMANLARI	A	YOK	
	B	ORTA	B		B		B	İZİ VAR	
	X	C	C		C		C	ÖNEMLİ	
									
GÖZLEMLER:									
BUGÜNKÜ SAHİBİ:									
Tekirdağ Büyükşehir Belediyesi									
BAKIMDAN SORUMLU OLMASI GEREKEN KURULUŞ:									
Mülk Sahibi									
YAPILAN ONARIMLAR:									
AYRINTILI TANIM:				FOTOĞRAF ÇEKİM TARİHİ: 10.07.2025					
Mezar taşları genellikle baş taşı olup, Osmanlı Döneminin özelliklerini yansıtabilecek şekilde sarıklı ve kavuklu olarak sonlanmaktadır. Yapılan incelemede, genellikle mermerden yapılan baş şahidelerinin yüzeyindeki yazıların celi sülüs hatla yazıldığı görülmüş olup, bazı mezar taşlarının alt satırında tarih okunmaktadır. Ayrıca; kimi mezar taşlarının yüzeyinde zamanın ve doğanın vermiş olduğu tahribatlar sonucunda kirlenme ve yosunlaşma oluşmuş, bunun sonucunda kitabelerdeki yazılar okunamaz hale gelmiştir.				TEKNİK BİLGİLER:		SU	ELEKTRİK	ISITMA	KANALİZASYON
				ÖZGÜN KULLANIM		: Mezarlık			
				BUGÜNKÜ KULLANIM		: Mezarlık			
		ÖNERİLEN KULLANIM		: Mezarlık					
HAZIRLAYANLAR:				Figen BAYRAKTAR Kasım Can ERDAL Nesim Berat KESKİN		Arkeolog Şehir Plancısı Harita Mühendisi			
KONTROL EDEN:				Yusuf ŞAMİLOĞLU Müdür					
YAYIN DİZİNİ:				EKLER:		KURUL ONAYI:			
				RAPOR		x			
				FOTOĞRAF		x			
				RÖLÖVE PROJESİ					
				RESTORASYON PROJESİ					
				HARİTA		x			
KURUL KARARLARI:				KROKİ					
				KİTABE					
				VAKFIYE					

E.K.V.K. Kurulunun 24.09.2025
Tarih ve 11169 sayılı karar ekidir.

TEKİRDAĞ İLİ SÜLEYMANPAŞA İLÇESİ BİYİKALİ MAHALLESİ

ADI:

2.GRUP KORUNMASI GEREKLİ TAŞINMAZ KÜLTÜR VARLIĞI BİYİKALİ MEZARLIĞI VE KORUNMA ALANI

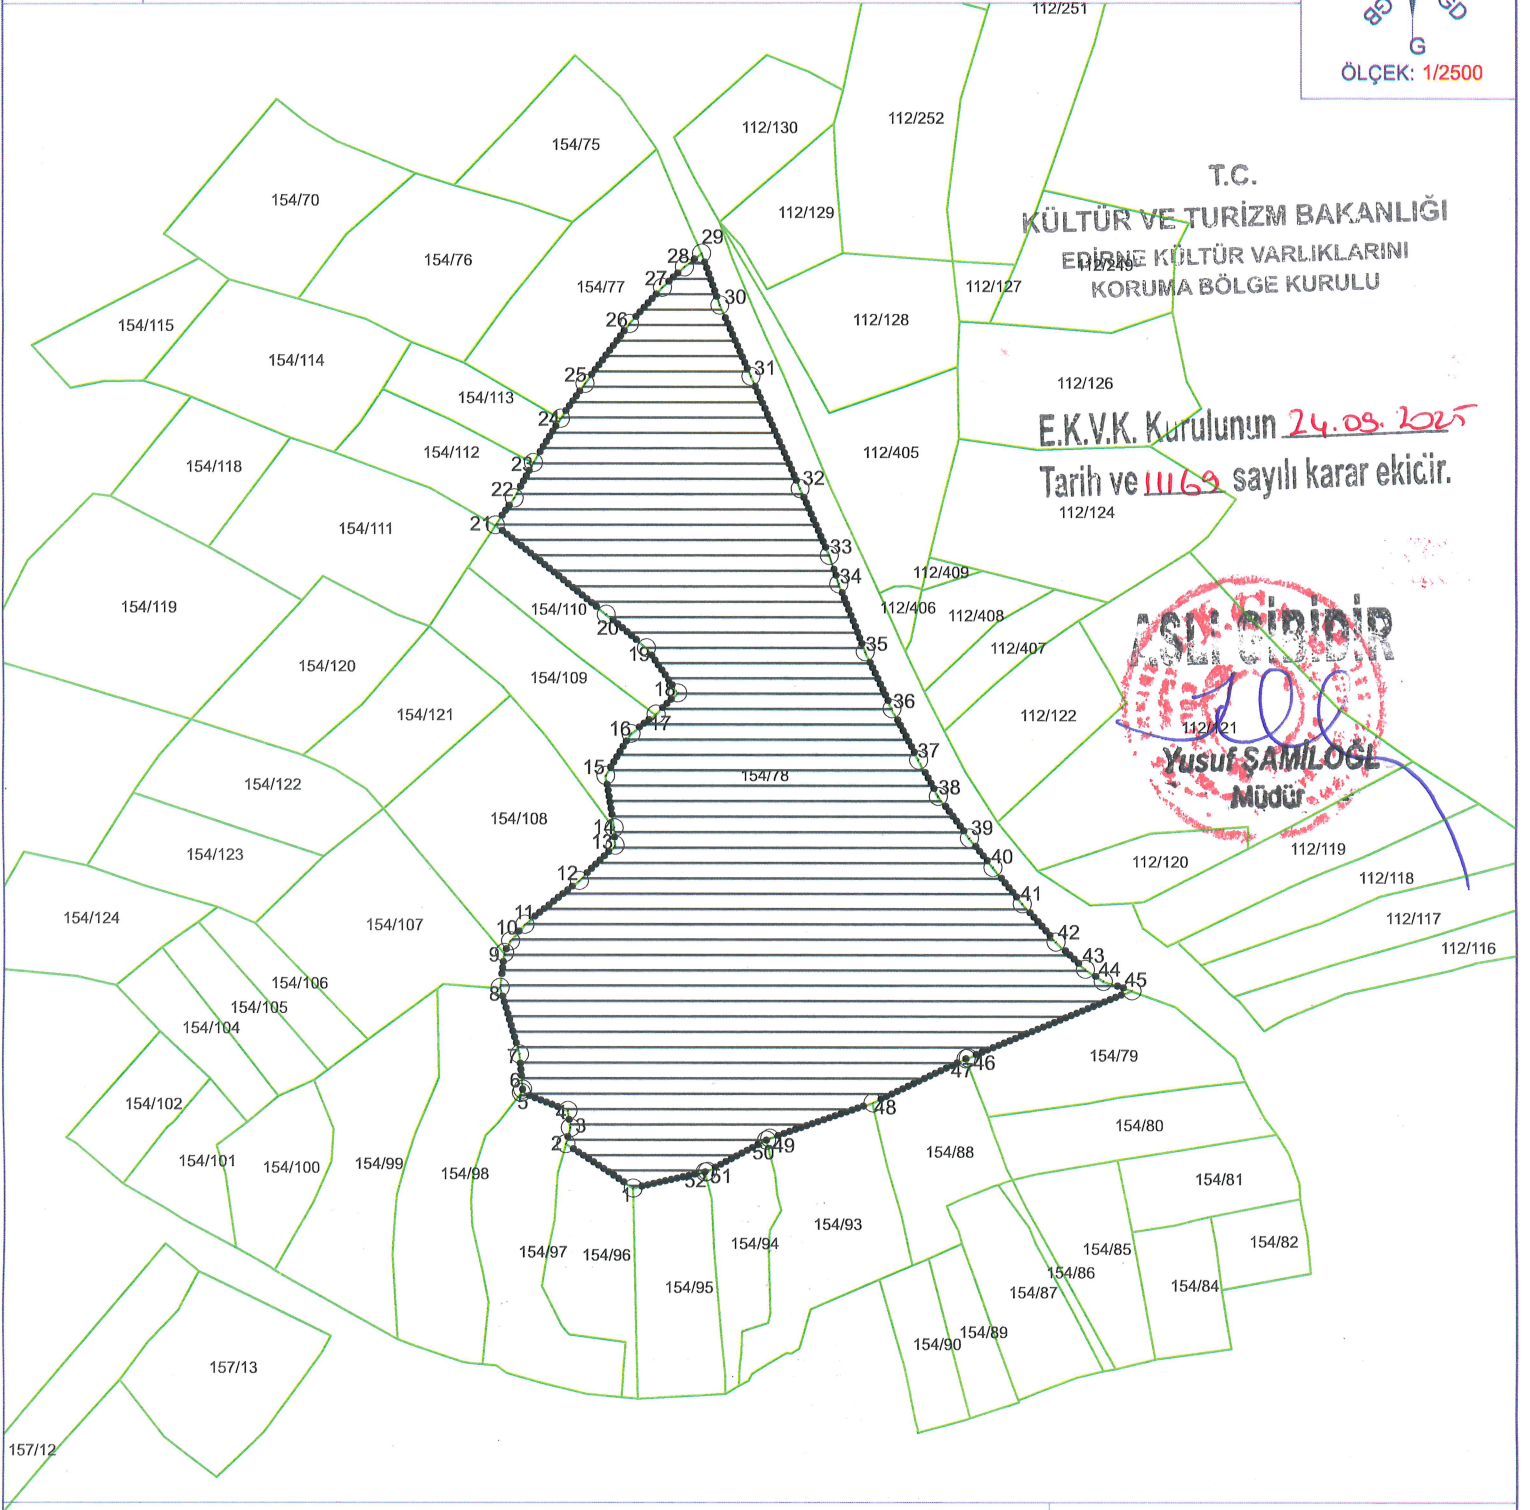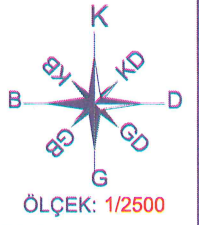

KOORDİNE ÖZET - UTM ITRF96 3°

Nokta No	Y	X	Nokta No	Y	X	Nokta No	Y	X
1	531036.658	4542908.466	2	531013.362	4542923.785	3	531014.901	4542929.294
4	531014.107	4542935.228	5	530997.857	4542941.412	6	530998.346	4542942.514
7	530997.269	4542954.504	8	530990.518	4542977.383	9	530992.024	4542989.395
10	530994.106	4542993.477	11	530989.084	4542999.190	12	531018.056	4543014.388
13	531030.477	4543026.547	14	531030.137	4543032.472	15	531027.182	4543050.401
16	531035.932	4543064.888	17	531044.635	4543071.591	18	531052.159	4543078.920
19	531041.384	4543094.611	20	531027.390	4543106.139	21	530988.988	4543136.833
22	530995.534	4543146.162	23	531002.190	4543158.429	24	531011.647	4543173.727
25	531020.093	4543185.781	26	531035.579	4543206.350	27	531046.951	4543218.763
28	531054.601	4543225.843	29	531060.564	4543230.464	30	531066.891	4543212.716
31	531077.671	4543188.257	32	531094.711	4543149.493	33	531104.806	4543126.398
34	531108.144	4543116.660	35	531117.283	4543093.282	36	531126.501	4543073.650
37	531135.769	4543055.801	38	531142.623	4543043.266	39	531153.425	4543029.065
40	531161.598	4543019.001	41	531171.779	4543006.436	42	531183.442	4542993.242
43	531193.576	4542983.851	44	531199.797	4542979.711	45	531209.686	4542976.463
46	531152.942	4542953.353	47	531152.214	4542953.055	48	531119.901	4542937.957
49	531084.091	4542925.702	50	531082.954	4542925.100	51	531062.442	4542914.246
52	531061.602	4542914.050						

GÖSTERİM

- Kadastral Hat
- TESCİLLİ PARSEL
- KORUNMA ALANI SINIRI

EK BİLGİ

- Tekirdağ ili Süleymanpaşa ilçesi Biyikalı Mahallesi 154 ada 78 parsel korunma alanında kalmaktadır.
- Tekirdağ ili Süleymanpaşa ilçesi Biyikalı Mahallesi 154 ada 78 parsel 2.grup korunması gerekli taşınmaz kültür varlığıdır.