

T.C.
KÜLTÜR VE TURİZM BAKANLIĞI
DİYARBAKIR KÜLTÜR VARLIKLARINI
KORUMA BÖLGE KURULU
KARAR

Toplantı Tarihi ve No. : 22.10.2025-476
Karar Tarihi ve No. : 22.10.2025-11644
Dosya No : 21.10.203

Toplantı Yeri
DİYARBAKIR /KULP

Diyarbakır ili, Kulp ilçesi, Salkımlı Mahallesinde bulunan, herhangi bir sitte kalmayan, mülkiyeti Maliye Hazinesi'ne ait tapunun 230 ada 6 parselinde kayıtlı olan Dêra Ava (Fırkê) Kilisesi'nin 2863 sayılı Kanun kapsamında tescili talebine ilişkin; Prof. Dr. İrfan YILDIZ'ın 28.07.2025 tarihli başvurusu, kilisenin tesciline ilişkin kurum görüşlerinin istendiği Koruma Bölge Kurulu Müdürlüğünün 11.08.2025 tarih ve 7126449 sayılı yazısı, Kulp Kaymakamlığı Milli Emlak Şefliğinin 12.08.2025 tarih ve 13273127 sayılı görüş yazısı, Dêra Ava (Fırkê) Kilisesi'nin tescili konusunun, Kurulumuzca yerinde yapılacak inceleme sonrasında değerlendirilmesi hususunu içeren Diyarbakır Kültür Varlıklarını Koruma Bölge Kurulunun 24.09.2025 tarih ve 11601 sayılı kararı, Diyarbakır Kültür Varlıklarını Koruma Bölge Kurulu Müdürlüğünün 11.08.2025 tarih ve 3630762 sayılı uzman raporu ile 23.09.2025 tarih ve 3719959 sayılı / 21.10.2025 tarih ve 3780940 sayılı dosya inceleme raporları okundu. Ekleri (tescil fişi, kroki, vb.) ve dosyasındaki bilgi, belgeler incelendi. Yerinde yapılan görüşmeler sonunda;

Diyarbakır ili, Kulp ilçesi, Salkımlı Mahallesinde bulunan, herhangi bir sitte kalmayan, mülkiyeti Maliye Hazinesi'ne ait tapunun 230 ada 6 parselinde kayıtlı olan Dêra Ava (Fırkê) Kilisesi, 2863 sayılı Kanunun 6. maddesi ile Korunması Gerekli Taşınmaz Kültür Varlıklarının ve Sitlerin Tespit ve Tescili Hakkında Yönetmelik'in 4. maddesinde belirtilen "Korunması Gerekli Taşınmaz Kültür Varlığı" niteliklerini gösterdiğinden anılan Kanunun 7. maddesi kapsamında "Korunması Gerekli Taşınmaz Kültür Varlığı" olarak tesciline, yapı grubunun 1. grup yapı olarak belirlenmesine, hazırlanan ekli tescil fişinin uygun olduğuna, -2863 sayılı Kanunun 8. maddesi gereğince, Dêra Ava (Fırkê) Kilisesi'nin korunma alanı sınırlarının ekli 1/500 ölçekli koordinatlı krokide işaretlendiği şekilde belirlenmesinin uygun olduğuna, -13.03.2012 tarih ve 28232 sayılı Resmi Gazete'de yayımlanarak yürürlüğe giren "Korunması Gerekli Taşınmaz Kültür Varlıklarının ve Sitlerin Tespit ve Tescili Hakkında Yönetmelik" gereği; Maliye Hazinesi mülkiyetindeki 230 ada 6 parselin tapu kütüğünün beyanlar hanesine "**Korunması Gerekli 1. Grup Taşınmaz Kültür Varlığı ve Korunma Alanıdır**" şerhinin; mülkiyeti Maliye Hazinesi'ne ait 230 ada 7 parselin tapu kütüğünün beyanlar hanesine de "**Bir Kısım, Korunması Gerekli Taşınmaz Kültür Varlığı Korunma Alanıdır**" şerhinin, ifade edildiği şekilde konulmasına ve bu işlemlere ait bilgi-belgelerin Koruma Bölge Kurulu Müdürlüğüne iletilmesine, -Kilise ve çevresinde, can ve mal güvenliğine yönelik güvenlik önlemleri ile kilisenin korunması ve kaçak kazıların önlenmesine yönelik önlemlerin ilgili idarelerce alınmasına; kilisenin kapsamlı onarımına temel oluşturacak rölöve, restitüsyon ve restorasyon projelerinin ilgili idarelerce hazırlanarak Koruma Bölge Kuruluna iletilmesine, -Dêra Ava (Fırkê) Kilisesi ve korunma alanı sınırları içerisinde her türlü fiziki ve inşai (ifraz, tevhit, yeni parsel ihdası, imar uygulaması dâhil) uygulama öncesinde Koruma Bölge Kurulundan izin alınması gerektiğine karar verildi.

İL: DİYARBAKIR


İLÇE: KULP

MAHALLE: SALKIMLI

ADA/PARSEL: 230/6


BİR KISMI KORUNMA ALANINDA KALAN ADA/PARSEL: 230/7
TAMAMI KORUNMA ALANINDA KALAN ADA/PARSEL: 230/6

DËRA AVA (FIRKË) KİLİSESİ

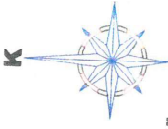

Ölçek: 1/500

TAŞINMAZ KÜLTÜR VARLIĞI KORUNMA ALANI

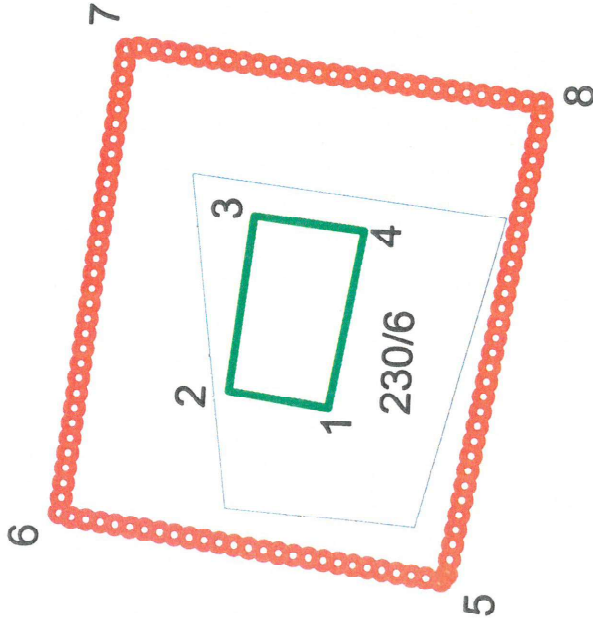

230/7



YERİNE KOKA
Koruma Bölge Kurulu Müdürü V.

TAŞINMAZ KÜLTÜR VARLIĞI
AİT KOORDİNAT CETVELİ İTRF96 3 DERECE

Nokta No	Y	X
1	425162.412	4250918.310
2	425163.283	4250924.950
3	425174.931	4250923.807
4	425174.223	4250916.459

KORUNMA ALANINA AİT
KOORDİNAT CETVELİ İTRF96 3 DERECE

Nokta No	Y	X
5	425151.229	4250909.940
6	425154.626	4250935.848
7	425185.841	4250932.785
8	425183.160	4250904.937

T.C.
Diyarbakir Kültür Varlıklarını
Koruma Bölge Kurulunun
22.10.2025...tarih ve 11644
Sayılı Karar Eki dir.

Arif AVCI
Harita Teknikeri