

T.C.
KÜLTÜR VE TURİZM BAKANLIĞI
İZMİR 2 NUMARALI KÜLTÜR VARLIKLARINI
KORUMA BÖLGE KURULU
KARAR

TOPLANTI TARİHİ VE NO : 20.10.2025-799

45.02/1480



KARAR TARİHİ VE NO : 20.10.2025-23000

Toplantı Yeri
İZMİR

Manisa ili, Alaşehir İlçesi, Gülpınar Mahallesinde, tapuda 119 ada 11 parsel numarası ile şahıs mülkiyetine kayıtlı taşınmazda kaçak kazı sırasında tespit edilen Tümülüs ile ilgili Manisa İl Kültür ve Turizm Müdürlüğünün 24.07.2025 tarih ve 7050302 sayılı yazısı ekinde yer alan Manisa Müze Müdürlüğü Uzman Raporu, Kurul Müdürlüğü uzmanlarınca yerinde yapılan inceleme kapsamında hazırlanan 15.08.2025 tarih ve 3642701 sayı ile kayıtlı rapor gereği, tespiti yapılan alanın tesciline ilişkin 2863 sayılı Kanunun 7. maddesi gereği Kurul Müdürlüğüne iletilmiş olan kurum görüşleri ve konuya ilişkin Kurul Müdürlüğü uzmanlarınca hazırlanan 20.10.2025 tarihli ve 3776621sayı ile Müdürlük evrakında kayıtlı rapor okundu, işlem dosyası incelendi, yapılan görüşmeler sonunda;

Manisa ili, Alaşehir İlçesi, Gülpınar Mahallesinde, tapuda 119 ada 11 parsel numarası ile şahıs mülkiyetine kayıtlı taşınmazda bulunan alanın “Gülpınar Tümülüsü” adı ile kararımız eki 1/500 ölçekli kadastro haritasında gösterildiği şekilde 1. (birinci) ve 3. (üçüncü) derece Arkeolojik Sit olarak tescil edilmesine, ekli tescil fişinin uygun olduğuna, karar verildi.

MANİSA İLİ, ALAŞEHİR İLÇESİ, GÜLPINAR MAHALLESİ, İDELİ MEVKİİ
GÜLPINAR TUMULUSU
ÖLÇEK:1/500

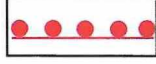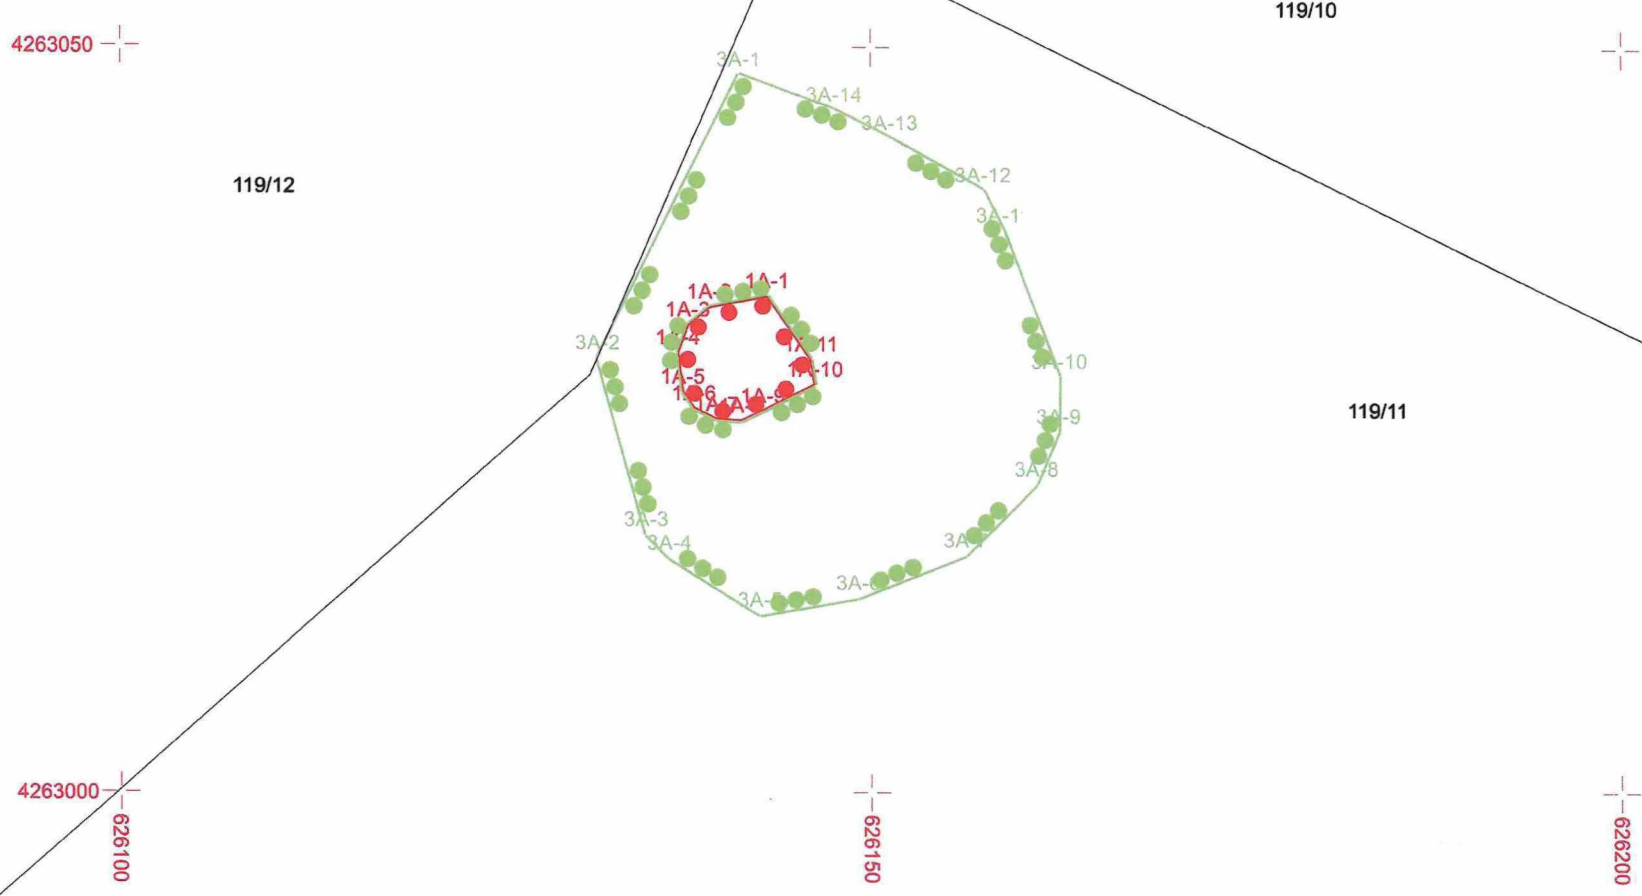

1.(BİRİNCİ) DERECE ARKEOLOJİK SİT SINIRI



3.(ÜÇÜNCÜ) DERECE ARKEOLOJİK SİT SINIRI

1.(BİRİNCİ) DERECE ARKEOLOJİK SİT ALAN SINIRI KOORDİNE ÖZET ÇİZELGESİ

Nokta No	Y	X
1A-1	626143.090	4263033.340
1A-2	626139.220	4263032.600
1A-3	626137.790	4263031.400
1A-4	626137.130	4263029.530
1A-5	626137.450	4263026.900
1A-6	626138.200	4263025.780
1A-7	626139.700	4263025.030
1A-8	626141.350	4263024.920
1A-9	626142.800	4263025.610
1A-10	626146.280	4263027.400
1A-11	626146.000	4263029.080

3. (ÜÇÜNCÜ) DERECE ARKEOLOJİK SİT ALAN SINIRI KOORDİNE ÖZET ÇİZELGESİ

Nokta No	Y	X
1A-1	626143.090	4263033.340
1A-2	626139.220	4263032.600
1A-3	626137.790	4263031.400
1A-4	626137.130	4263029.530
1A-5	626137.450	4263026.900
1A-6	626138.200	4263025.780
1A-7	626139.700	4263025.030
1A-8	626141.350	4263024.920
1A-9	626142.800	4263025.610
3A-1	626141.200	4263048.190
3A-2	626131.770	4263029.170
3A-3	626134.990	4263017.300
3A-4	626136.530	4263015.710
3A-5	626142.571	4263011.875
3A-6	626149.130	4263013.040
3A-7	626156.310	4263015.920
3A-8	626161.056	4263020.694
3A-9	626162.540	4263024.270
1A-10	626146.280	4263027.400
1A-11	626146.000	4263029.080
3A-10	626162.590	4263027.990
3A-11	626158.860	4263037.770
3A-12	626157.500	4263040.450
3A-13	626151.270	4263043.940
3A-14	626147.570	4263045.843

NOT:GÜNCEL KADASTRAL DURUM İÇİN İLGİLİ KADASTRO MÜDÜRLÜĞÜ/BİRİMİNE BAŞVURULMASI GEREKMEKTEDİR.
UTM ITRF 96 3 DERECELİK SİSTEMDE HAZIRLANMIŞTIR.

AVRUPA KONSEYİ	KÜLTÜREL VARLIKLARI KORUMA ENVANTERİ	K.V.K.E.	SİT	ENVANTER NO	45.02/1480	
TÜRKİYE	KÜLTÜR VARLIKLARI VE MÜZELER GENEL MÜDÜRLÜĞÜ			HARİTA NO		
İLİ: MANİSA	İLÇESİ: ALAŞEHİR	MAHALLE - KÖY VEYA MEVKİİ: GÜLPINAR MAH.	KADASTRO PAFTA:	ADA:119	PARSEL: 11	
ADI: Gülpınar Tümülüsü 1. (Birinci) ve 3. (Üçüncü) Derece Arkeolojik Sit Alanı						
GENEL TANIM: Gülpınar Mahallelesinde tespit edilmiş olan arkeolojik alandır.						
ŞİMDİKİ TEHLİKELER : Kaçak kazılar.						
ŞİMDİKİ DURUM: Korunmasız.		KORUMA DERECESİ:1. (Birinci) ve 3. (Üçüncü) derece Arkeolojik Sit				
SİT POTANSİYELİ: 1. (Birinci) ve 3. (Üçüncü) Derece Arkeolojik Sit			HAZIRLAYANLAR 20/10/2025			
ŞİMDİKİ KORUMA: Yok.						
ÖNERİLEN KORUMA : 1. (Birinci) ve 3. (Üçüncü) Derece Arkeolojik Sit			KONTROL EDEN			
YAYIN DİZİSİ:						
GÖZLEMLER: Kaçak kazı sonucunda ortaya çıkarılmış olan mezar odasının iç ölçüleri 1.90x2.10 metre ebatlarında olduğu, mezar odasının tavan bloklarından birinin yerinden oynatılarak mezar odasına ulaşıldığı, Dromostan mezar odasına ulaşılan bloğun tahrip edilmiş olduğu, dromosun 1.35 metre genişlikte olduğu anlaşılmıştır.			REVİZYON			
			KORUMA KURULU ONAYI			

HARİTA - FOTOĞRAFLAR :



